
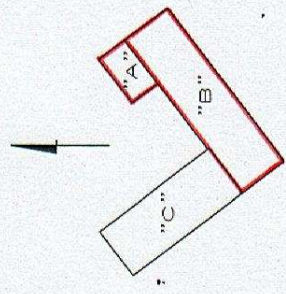


RZUT DACHU
SKALA 1:200

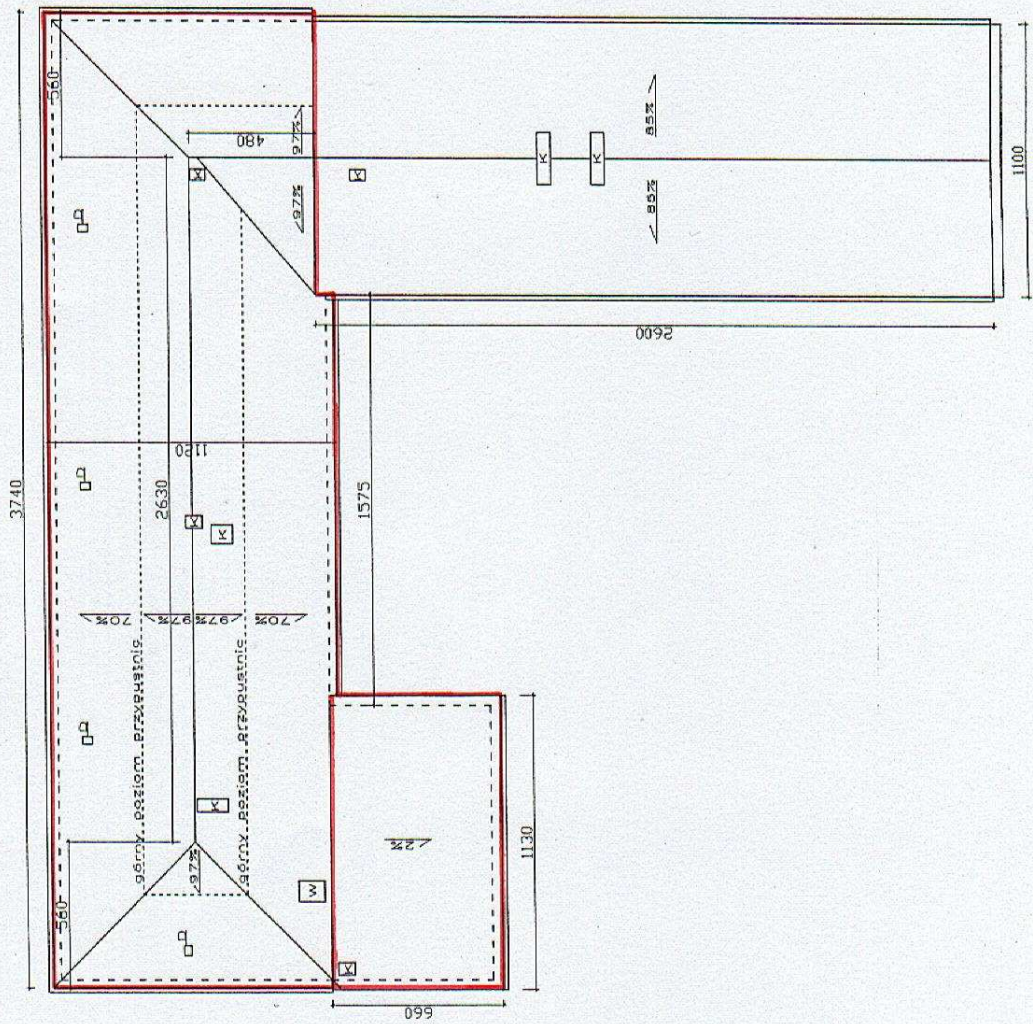

LEGENDA:

- K — komin
- W — wyłaz dachowy
- D — okienko dymnikowe

TEMAT:	Termomodernizacja budynku Szkoły Podstawowej nr 2 przy ul. 22 Stycznia 4 w Chełmnie		
OBIEKT/ADRES:	Szkoła Podstawowa nr 2 ul. 22 Stycznia 4, Chełmno, działka nr 442		
INWESTOR:	Urząd Miasta Chełmno ul. Dworcowa 1, 86 - 200 Chełmno		
TYTUŁ RYSUNKU:	RZUT DACHU		
PROJEKTOWAŁ:	mgr inż. arch. Maciej Markowski upr.bud. UA-V-7342-5/9/98 Wk		
OPRACOWAŁ:	mgr inż. Michał Miklas		
SPRAWDZIŁ:	mgr inż. arch. Bogna Markowska upr.bud. 24/2005		
	15.09.2006.	15.09.2006.	15.09.2006.
	[Signature]		1:200
	[Signature]		Skala
	[Signature]		4
	[Signature]		Nr rys.