

województwo kujawsko – pomorskie
gmina : miasto Chełmno
obręb : 2
działka : 86/4
KERG 345.314 – 88/2011

MAPA SYTUACYJNO – WYSOKOŚCIOWA
DO CELÓW PROJEKTOWYCH
SKALA 1:500


nie wykazuje się istnienia niezidentyfikowanych urządzeń podziemnych

Chełmno 24.05.2011

G E O D E T A


Marek Drapczyński
Zaśw. Min. GPiB nr 13518

USŁUGI GEODEZYJNE
Irwin Drapczyński
86-200 Chełmno, ul. Toruńska 10/5
tel. 782 174 736, 510 188 340
NIP: 875-112-63-61; Regon: 340902943

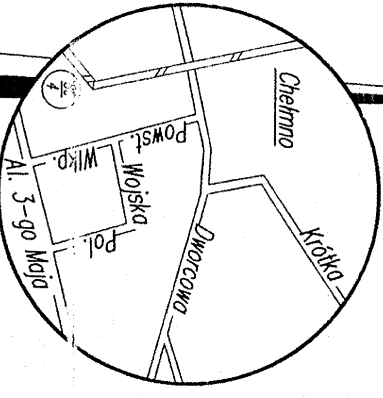

NR RVS. 1	BRANŻA: WOD-KAN	DATA: 30.05.2011
PROJEKTANT	inż. Szymon Pawlak <small>Uprawnienia do projektowania i kierowania robotami budowlanymi bez ograniczeń w specjalności instalacyjnej w zakresie sieci, instalacji i urządzeń elektrycznych, gazowych, wodociągowych i wentylacyjnych. KUP/10087/P005/S18</small>	PODPIS
SPRAWDZAJĄCY	mgr inż. Katarzyna Paśkowska <small>Uprawnienia do projektowania bez ograniczeń w specjalności inżynierskiej w zakresie sieci, instalacji i urządzeń elektrycznych, gazowych, wodociągowych i wentylacyjnych. KUP/10087/P005/S18</small>	
TEMAT: BOISKO WIELOFUNKCYJNE UL. 3 MAJA, 86-200 CHEŁMNO PRZYŁĄCZA WOD-KAN		
NAZWISKO – NR UPR.		
PROJEKT ZAGOSPODAROWANIA TERENU SKALA 1:500		

- LEGENDA:**
- KANALIZACJA SANITARNA PCV160
 - WODOCIĄG PE100, PN16, PE40X3,7
 - ZASUWA KLINOWA 2" Z MIĘKKIM USZCZELNIENIEM

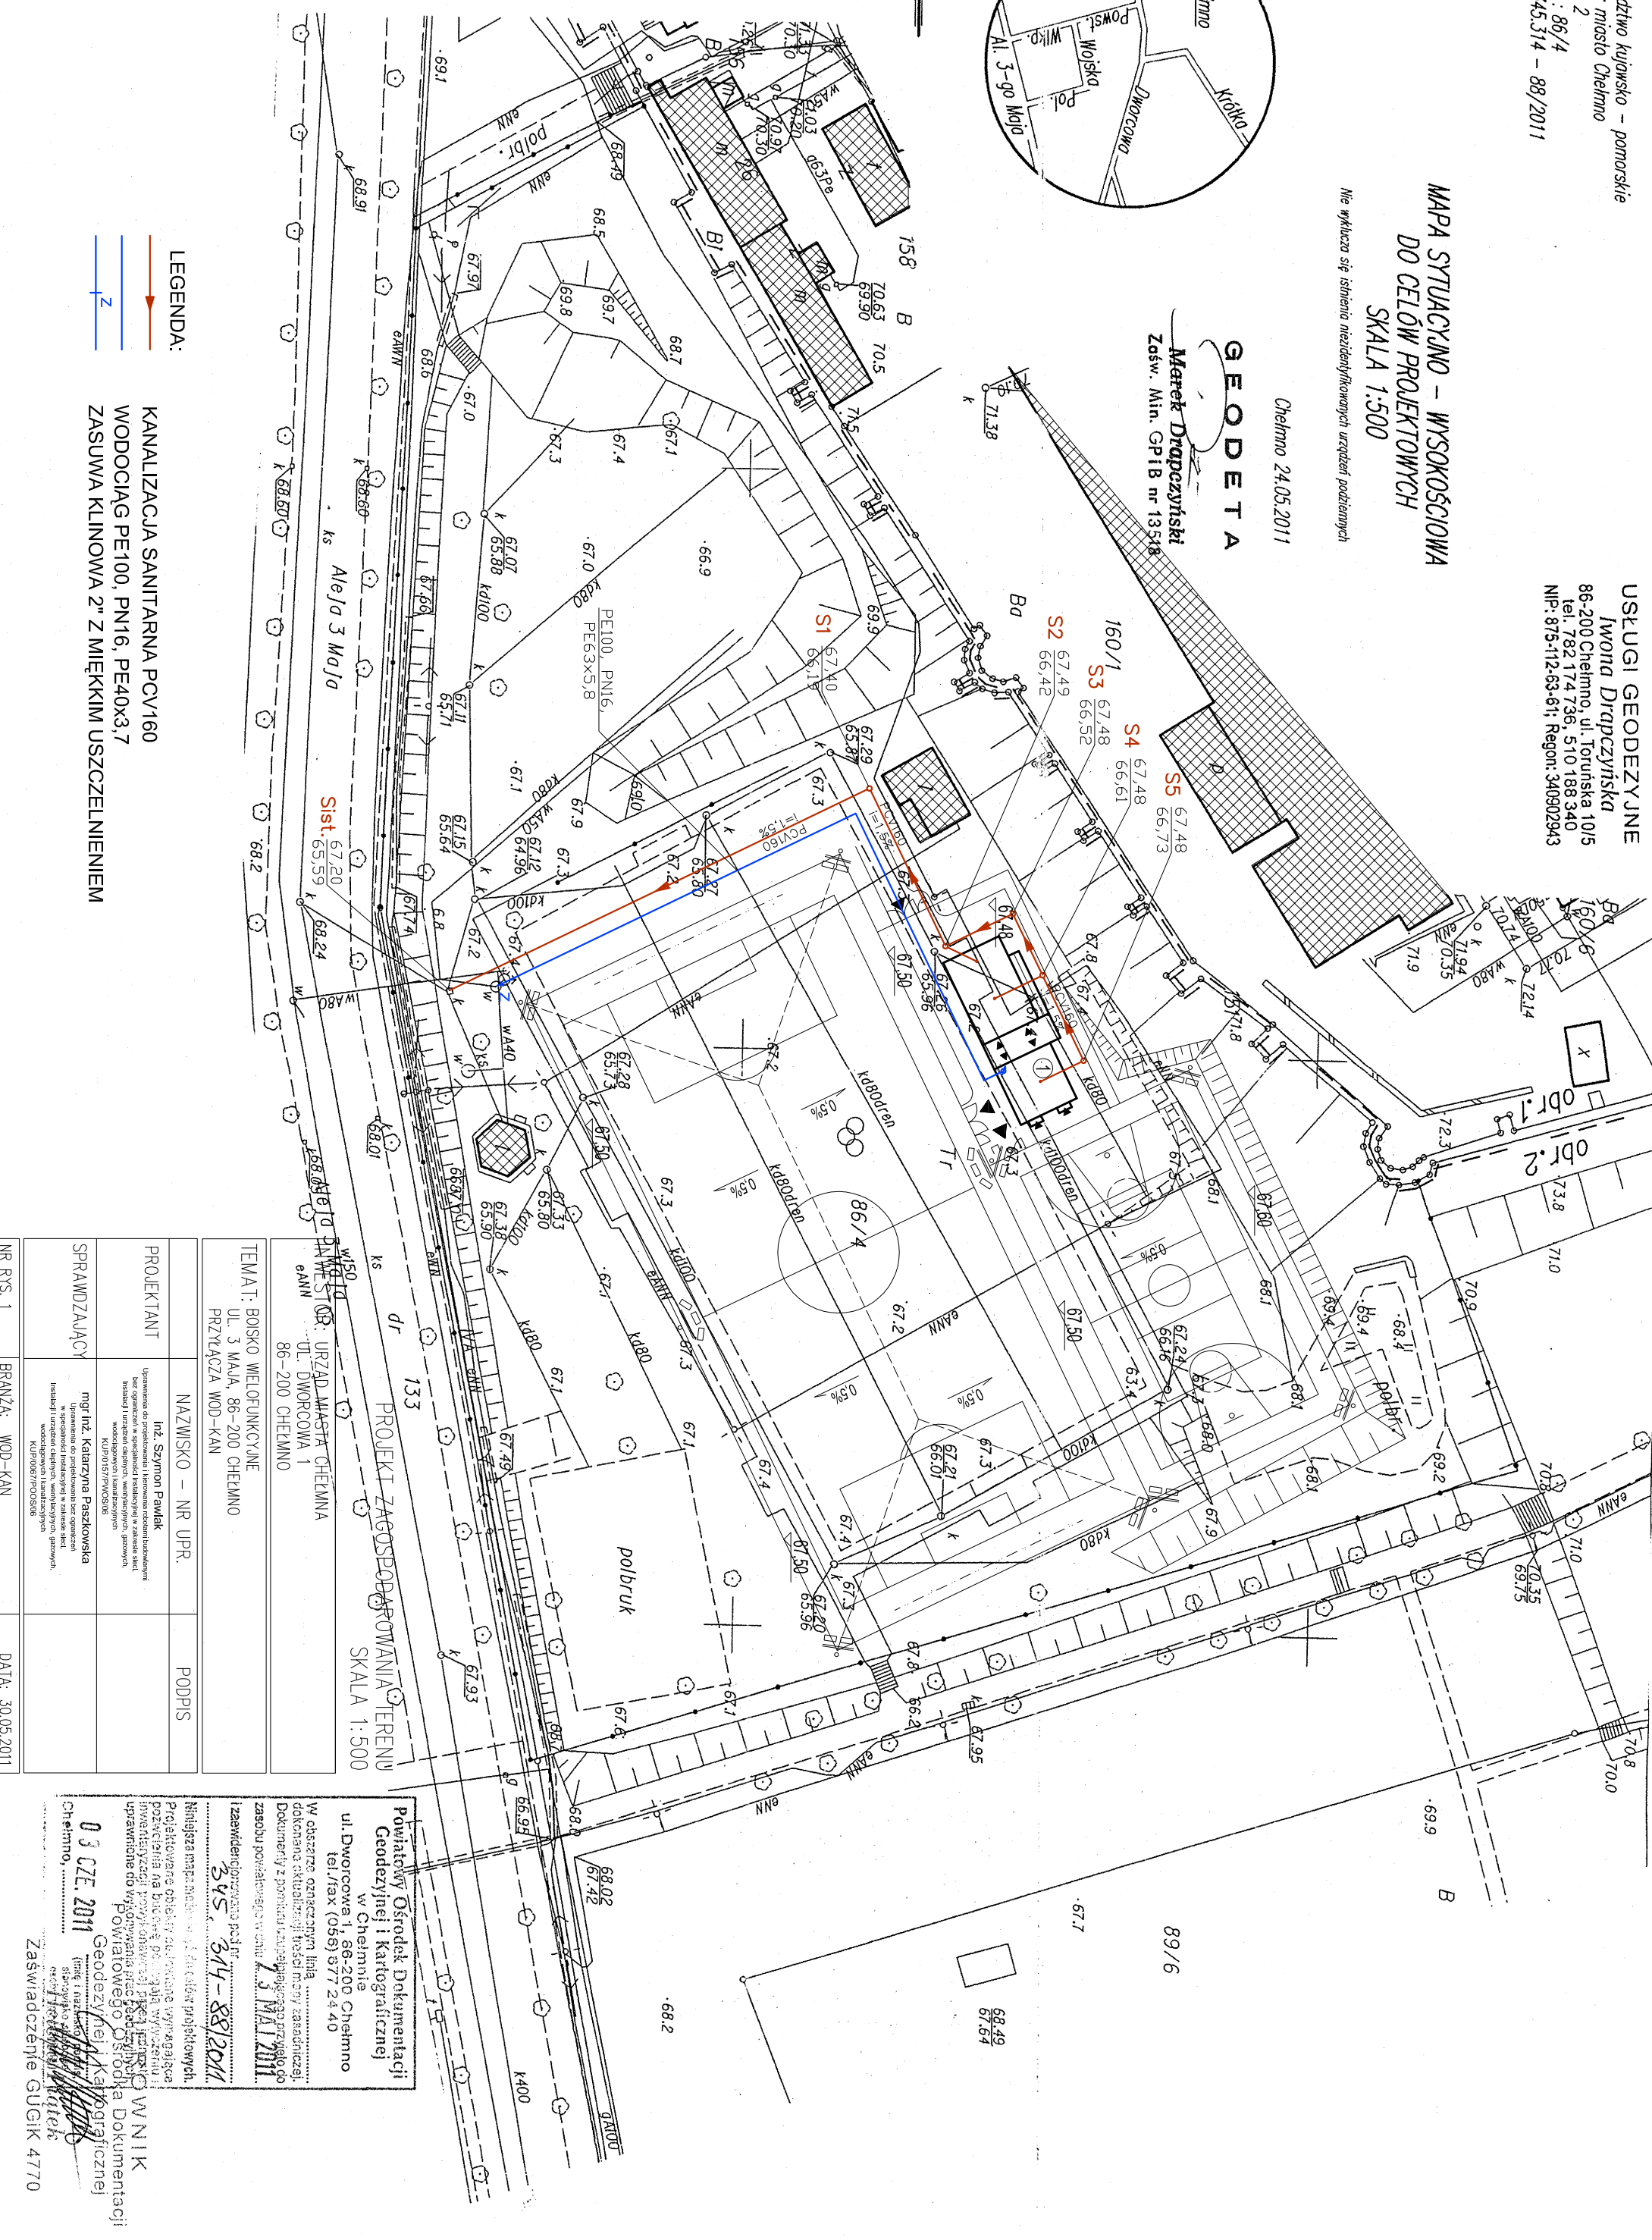

Powiatowy Ośrodek Dokumentacji Geodezyjnej i Kartograficznej
w Chełmnie
ul. Dworcowa 1, 86-200 Chełmno
tel./fax (058) 577 24 40

W dotychczas opracowanym projekcie
dokonano aktualizacji treści mapy zasadniczej,
zastosowano polezanie z daty**13 MAJ 2011**
i zawiadomiono pod nr
345.314-88/2011

Niniejsza mapa ma charakter dokumentacji projektowej.
Projektowane urządzenia techniczne i urządzenia
pomiarowe na budowie są objęte wpisami w
rejestrach gminnych, powiatowych, wojewódzkich
i państwowych. W tym celu należy uzyskać
uprawnienie do wywołania przez Geodeta
a Dokumentacji Geodezyjnej i Kartograficznej
w Chełmnie

03 CZE 2011
inż. Szymon Pawlak
mgr inż. Katarzyna Paśkowska
Zaświadczenie GUGIK 4770