


Gimnazjum nr 2 Rzut piwnic skala 1:100

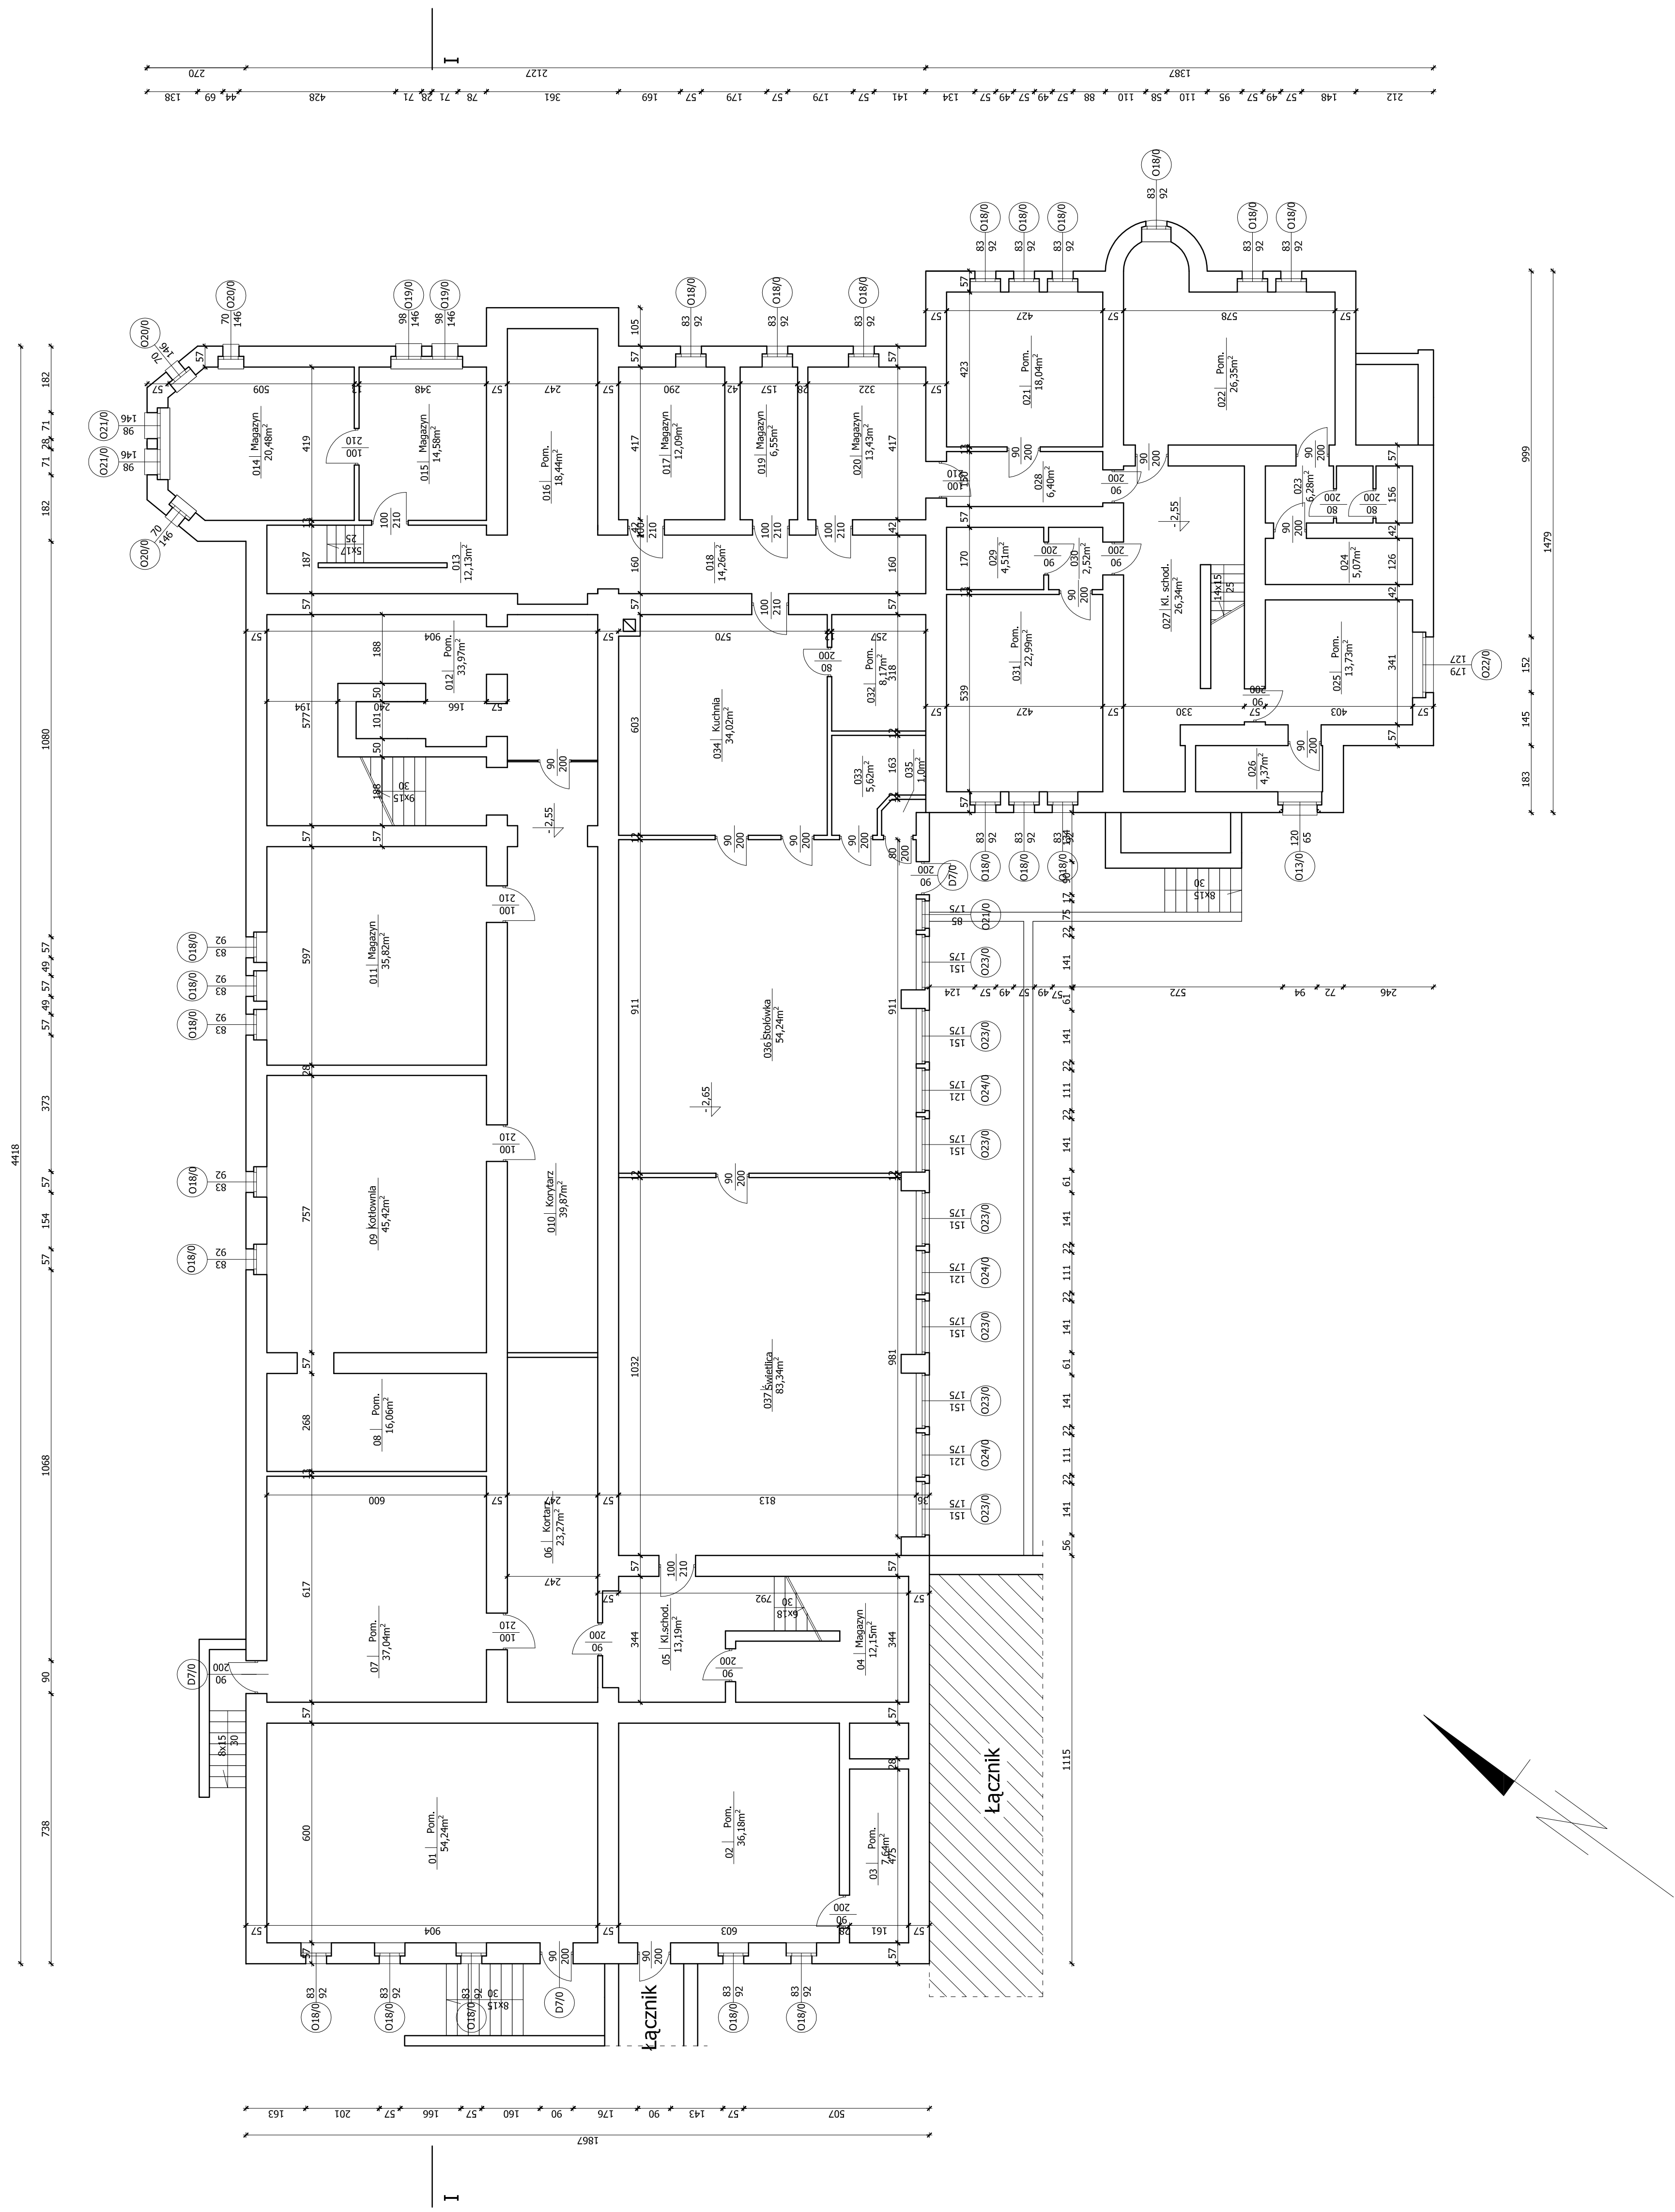

Pracownia Architektoniczna inż. Jacek Siępień ul. Francuska 22-24, 01-643 Warszawa, S.A. TEL: (022) 582 52 82		Branża: Architektura Inwestor: Gimnazjum Nr 2 ul. Kosciuszki 11 86-200 Chelmo	Skala: 1:100 Data opracowania projektu: wrzesień 2008
Numer rysunku: 1i Tytuł: INWENTARYZACJA Nr. opr.: Projektant: Inżynier:	Wzrost projektu: 227KL/72 Zbiornik:	Temat: Rzut piwnic Stan: PB	