


# Gimnazjum nr 2

## Rzut parteru skala 1:100

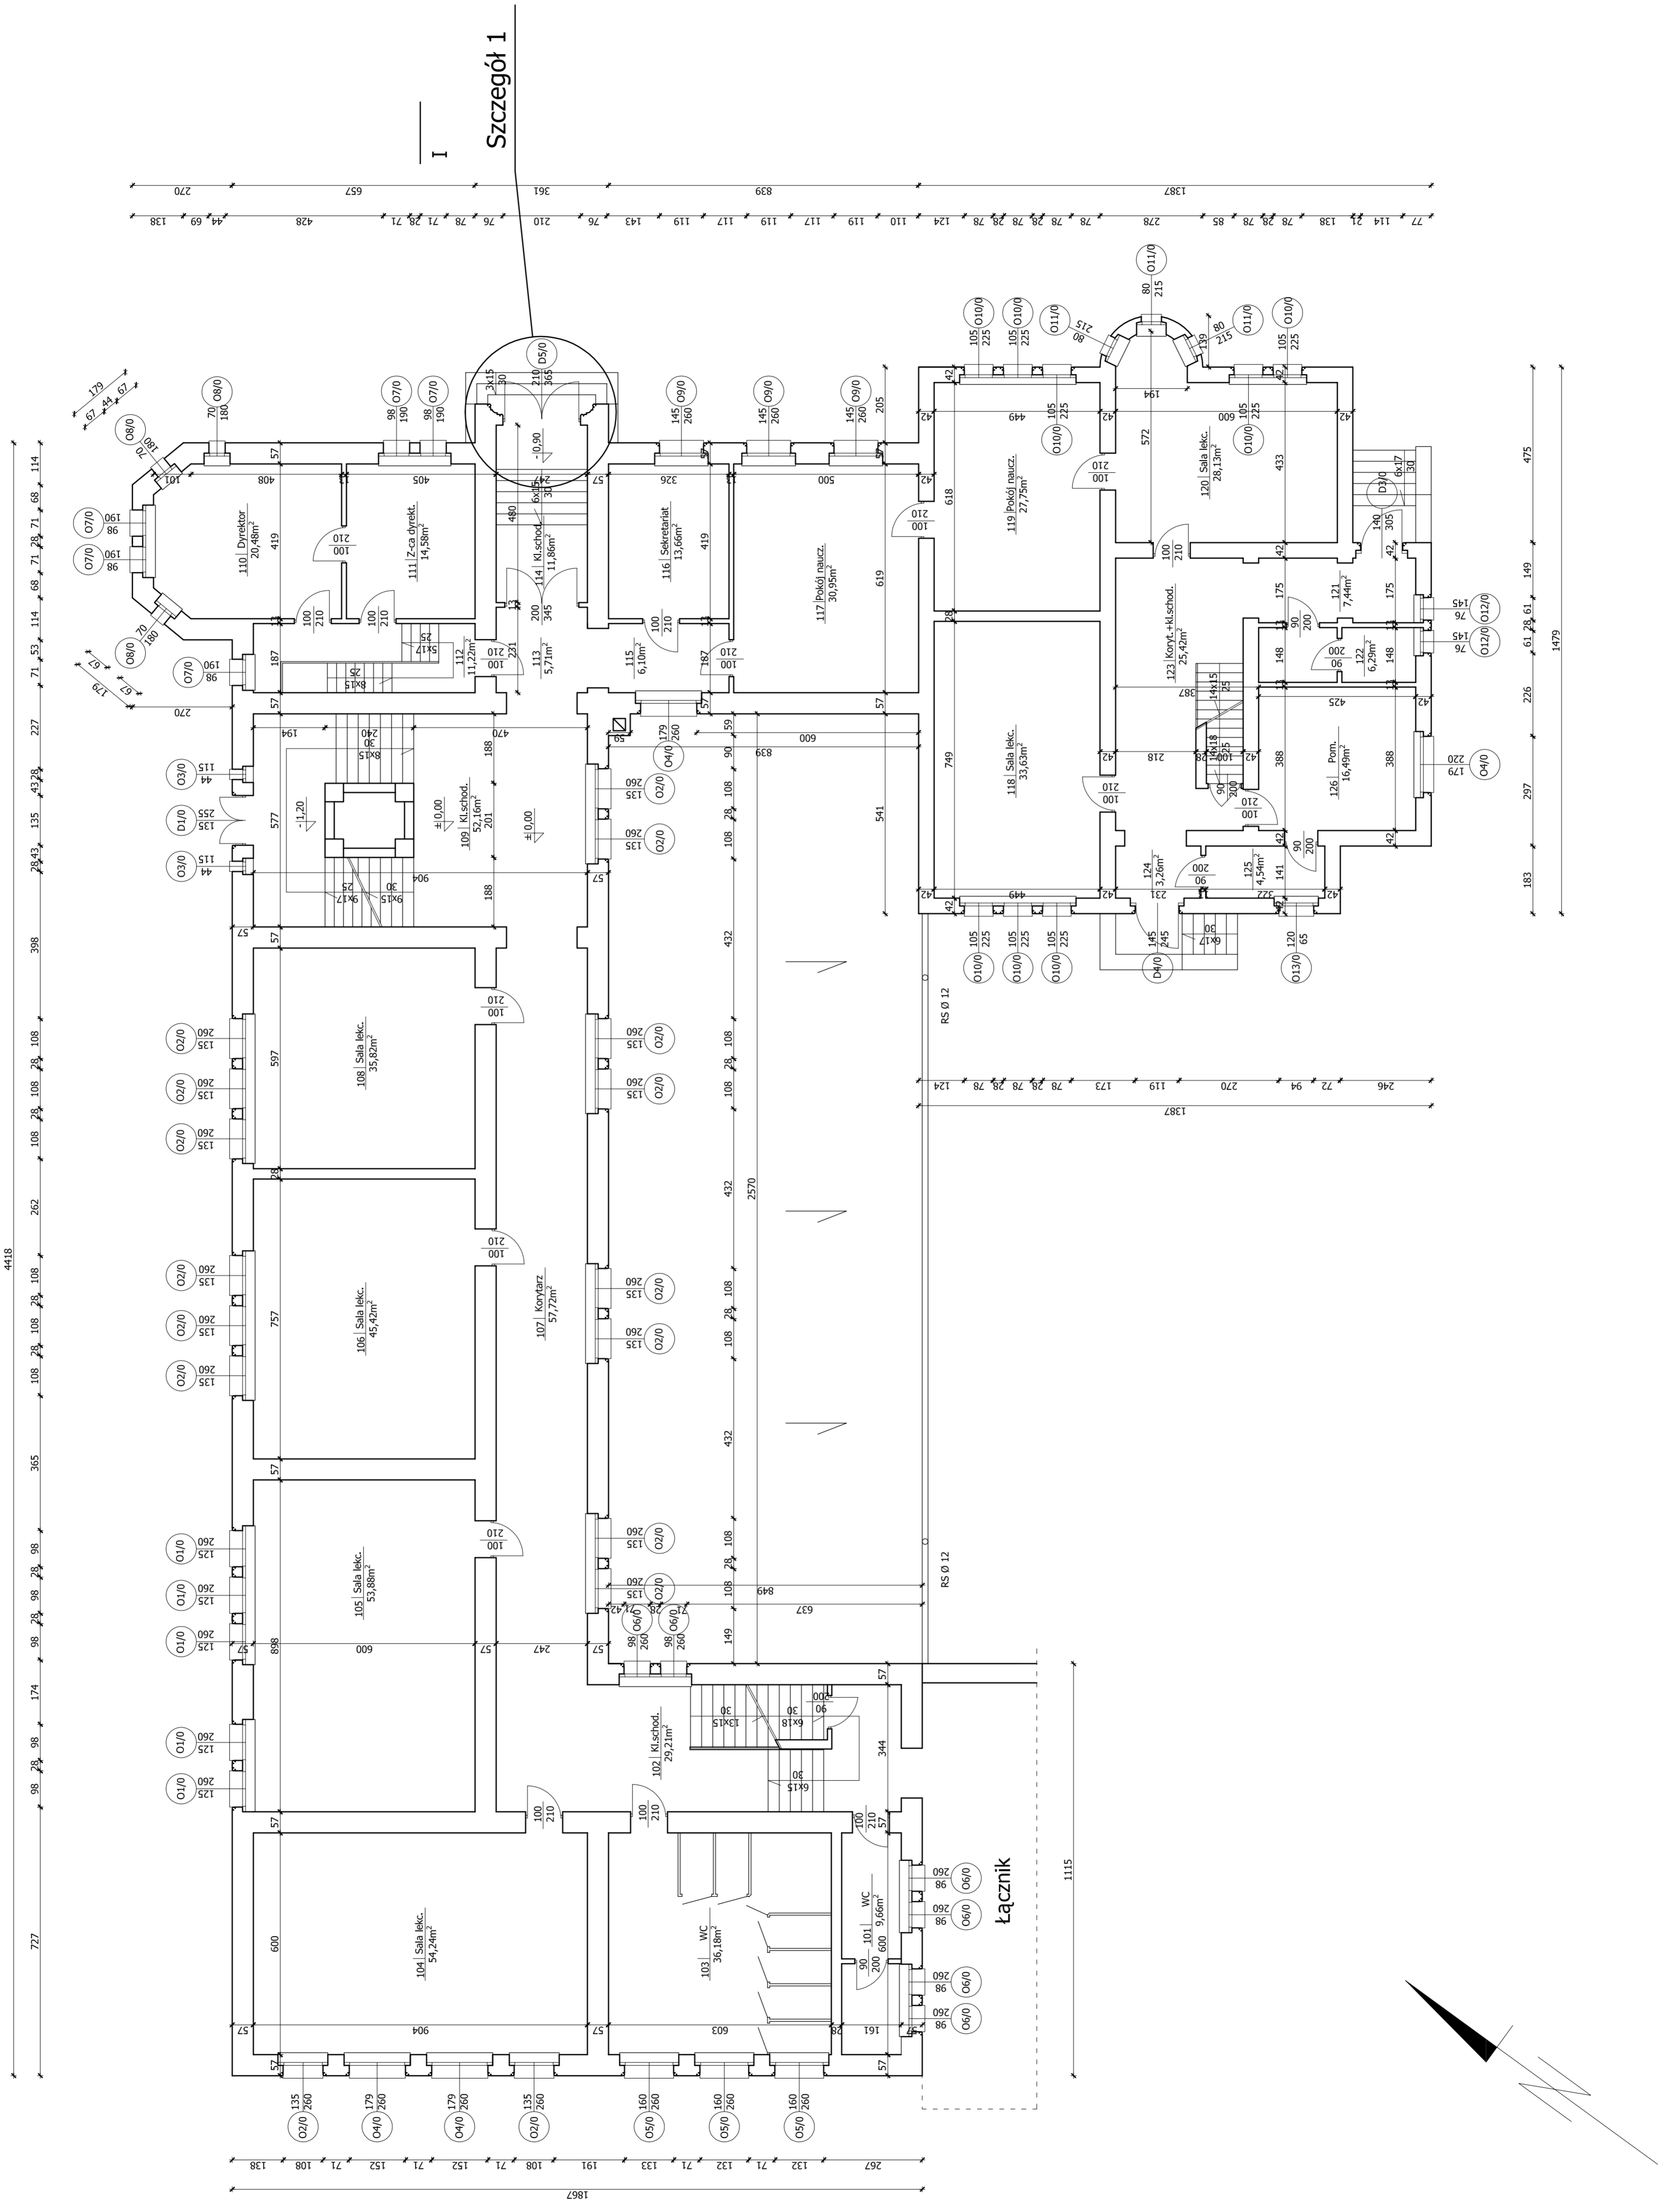

<b>Pracownia Architekcyjna</b> <b>in.ż. Jacek Siępień</b> ul. Francuska 22-28, 02-262 Warszawa, Łódź tel.: 71 321 23 23, 52 52 52	Skala: 1:100 Numer rysunku: <b>Zi</b>	Branża: Architektura Inwestor: Gimnazjum Nr 2 ul. Kosciuszki 11 86-200 Chelmno	Temat: <b>Rzut parteru</b>
Funkcja: Projektant Projektant: Zbigniew Dobusz mgr inż. Akademicki Nowak	Nr. opr.: 227/KL/72	Data opracowania projektu: wrzesień 2008	Stanium: <b>PB</b>
Nazwa projektu: <b>INWENTARYZACJA</b>			