


obr. 5 0005: dz. 34, 65/9, 66/10, 68, 69/1, 70/1
KERG 6640.496.2016
UKŁAD WSPÓŁRZĘDNYCH 2000 STREFA 6
UKŁAD WYSOKOŚCIOWY KRONSTAD 86
KW nie badano
ark. 1

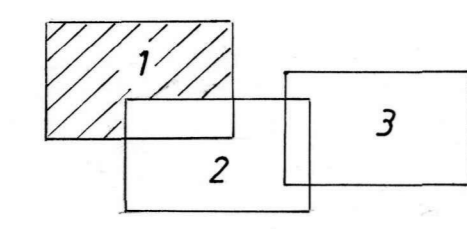

Usługi Geodezyjno-Kartograficzne
Mieczysław Maciejczyk
ul. Gaszowa 13, 87-100 Toruń
tel. 056 623 63 42, 602 291 054
NIP 956-131-45-97 REGON 87169959
Data oprac. 05.07.2016r.


GEODETA UPRAWNIONY
Mieczysław Maciejczyk
Upr. M.G. 16. Nr 15558

MAPA DO CELOW PROJEKTYWNYCH
SKALA 1:500

Nie wyklucza się istnienia w terenie
urządzeń podziemnych położonych
a nie zgłoszonych do inwentaryzacji.

Przebieg linii i innych urządzeń budowlanych w wyniku prac projektowych i innych prac, których rezultaty są przedmiotem inwentaryzacji, nie należy do własności materialnej inwentaryzacji i kartograficznej.	Przebieg linii i innych urządzeń budowlanych w wyniku prac projektowych i innych prac, których rezultaty są przedmiotem inwentaryzacji, nie należy do własności materialnej inwentaryzacji i kartograficznej.
Organ prowadzący inwentaryzację: Urząd Gminy Toruń, Wydział Geodezji i Kartografii	Organ prowadzący inwentaryzację: Urząd Gminy Toruń, Wydział Geodezji i Kartografii
Termin wykonania inwentaryzacji: 05.07.2016r.	Termin wykonania inwentaryzacji: 05.07.2016r.
Data wydania operacji inwentaryzacji: 05.07.2016r.	Data wydania operacji inwentaryzacji: 05.07.2016r.
Instalacja: 5 - LIP. 2016	Instalacja: 5 - LIP. 2016

mgr inż. Maciej Maciejczyk
Upr. nr 16537

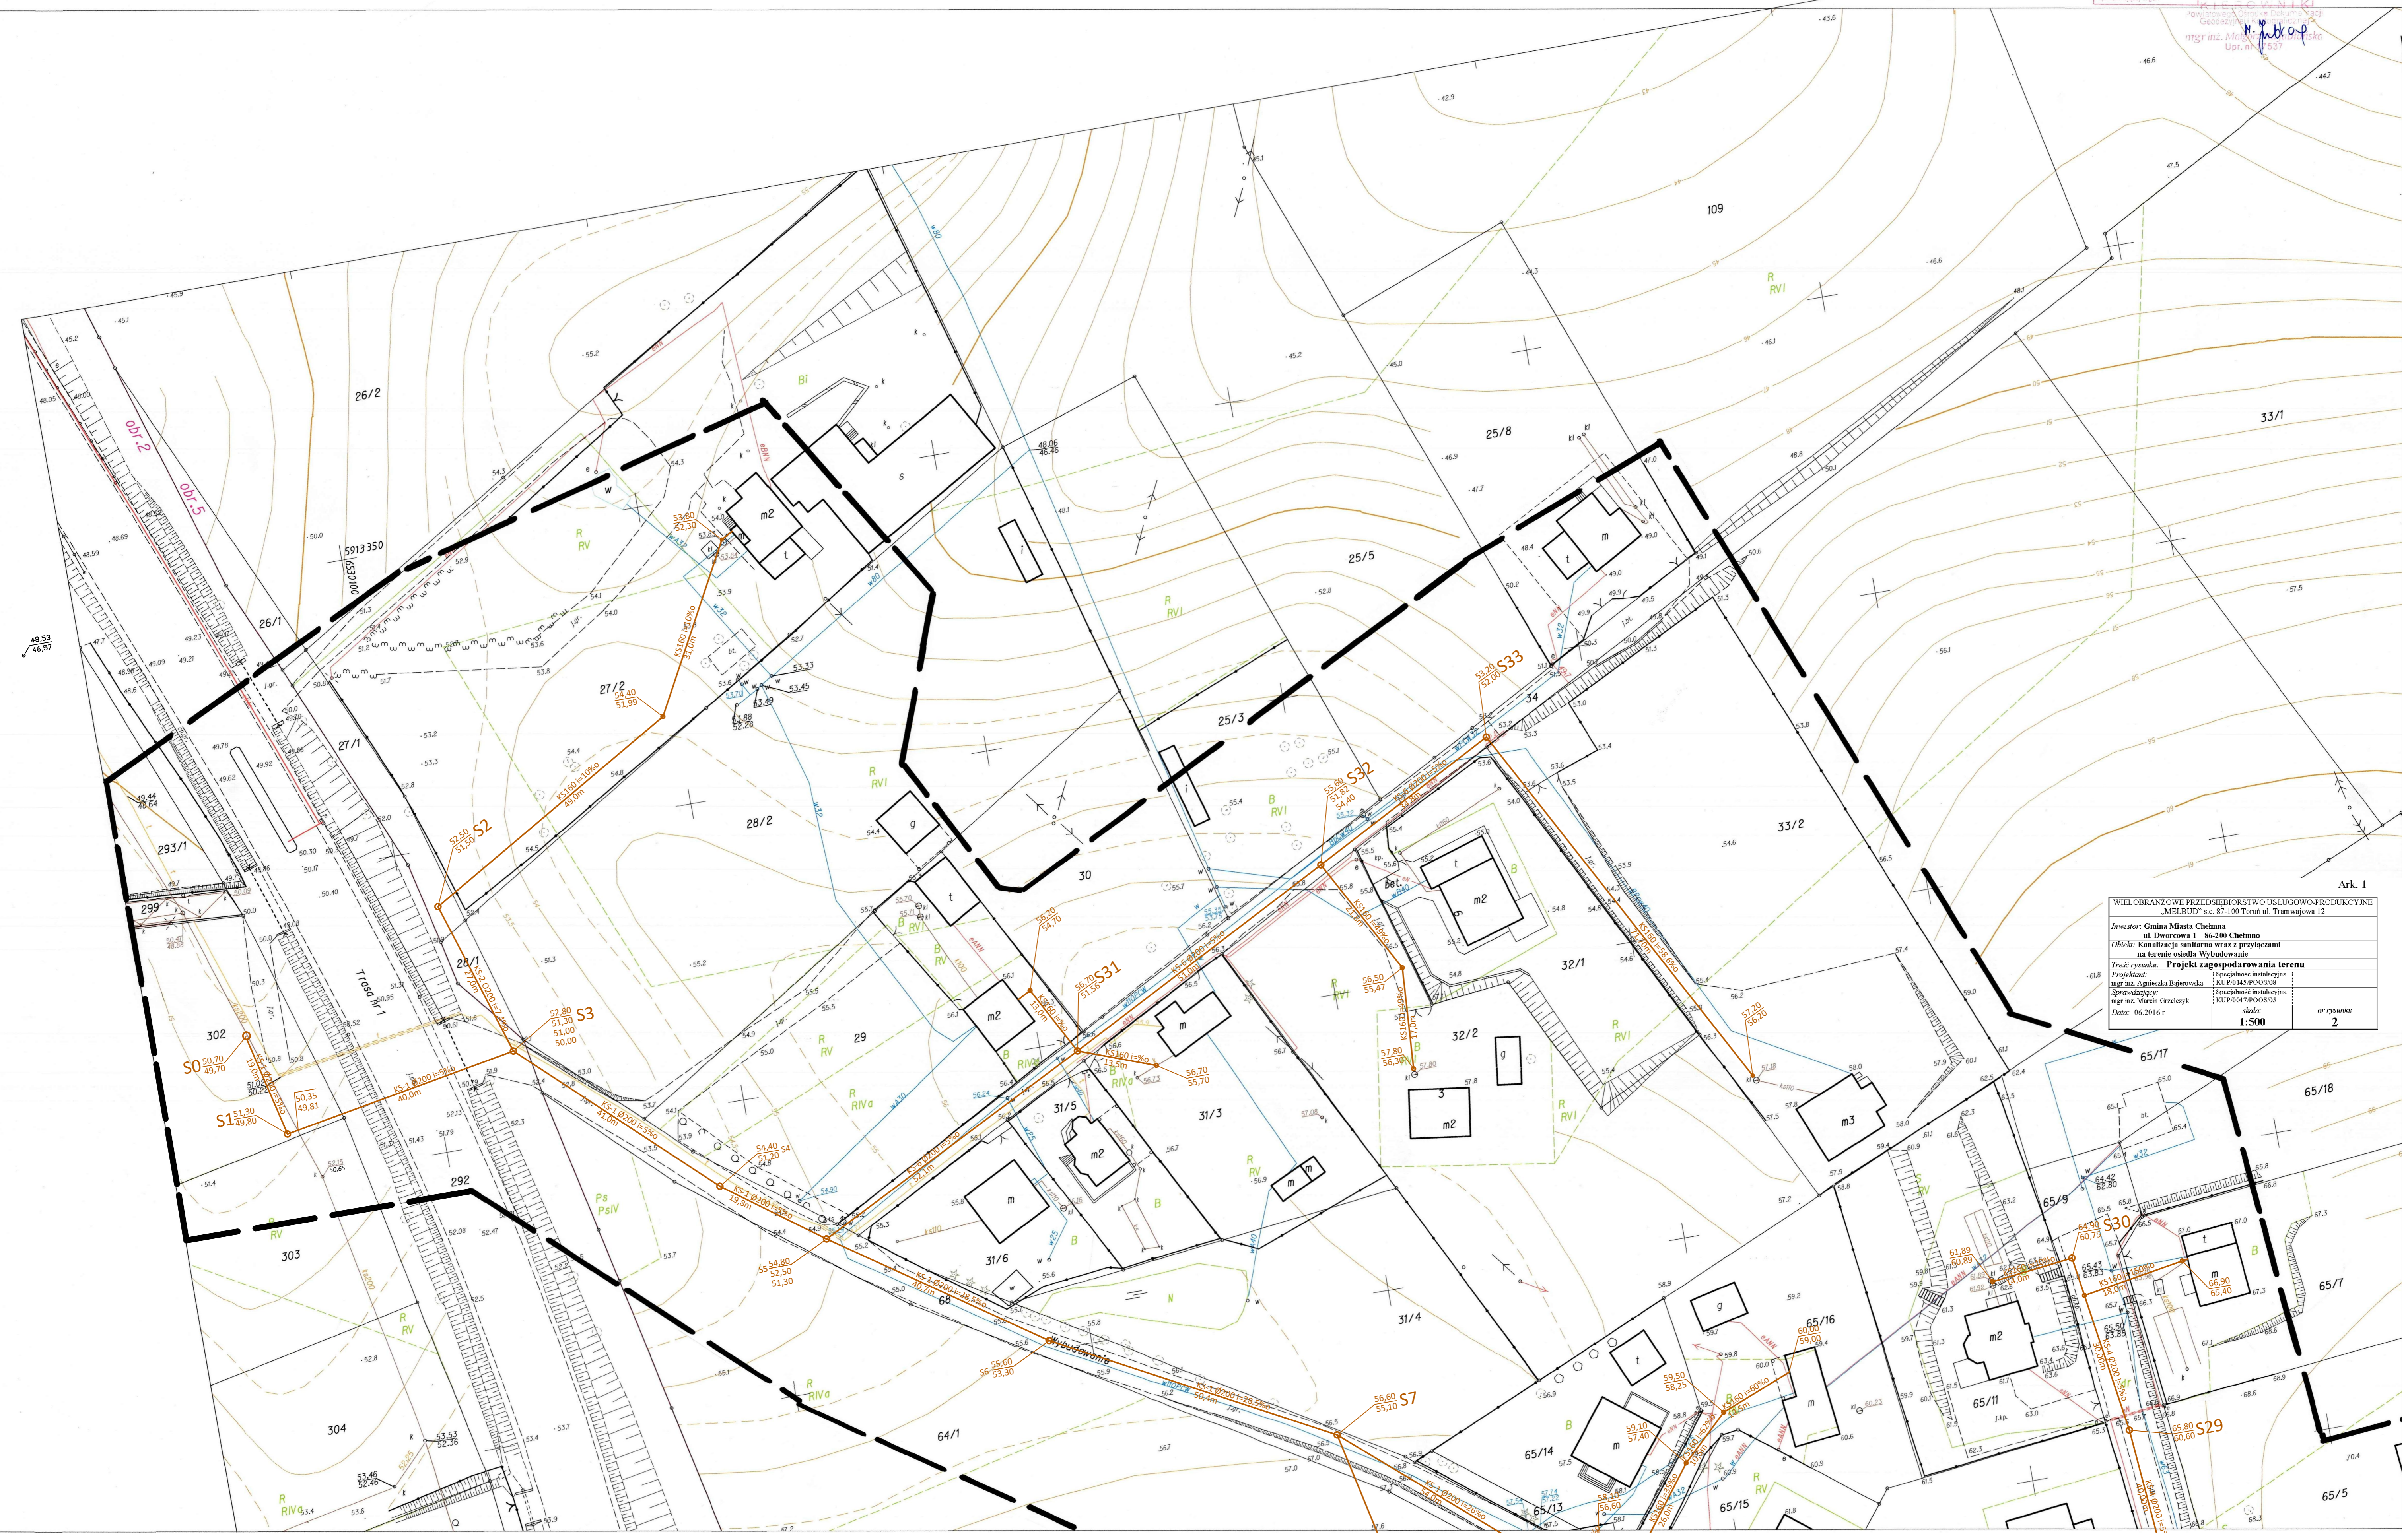

Ark. 1

WIELOBRANŻOWE PRZEDBIĘCSTWO USŁUGOWO-PRODUKCYJNE "MELBUD" s.c. S7-100 Toruń ul. Trańawska 12	
Investor: Gmina Miasta Chełmno ul. Dworcowa 1 86-200 Chełmno	
Celem: Kształtacja sanitarna wraz z przyłączami na terenie osiedla Wytadowane	
Tytuł rysunku: Projekt zagospodarowania terenu	
Projektant: mgr inż. Anżelika Bajerska	Specjalność instalacyjna KU P/0047/P-05/8/05
Sprawdzający: mgr inż. Marcin Czerwik	
Data: 06.2016 r.	
Skala: 1:500	
nr rysunku: 2	