


KOSTKA BETONOWA 6 CM
PODSYPKA PIASKOWO - CEMENT. 15 CM

TRAWA SYNTETYCZNA Z ZASYPKĄ KWARCOWĄ
PŁYTA BETONOWA B20 -B25 ZBROJONA
ZBROJENIEM ROZPROSZONYM 12 CM
PODBUDOWA ISTNIEJĄCA + RECYKLING 15 CM
GRUNT RODZIMY

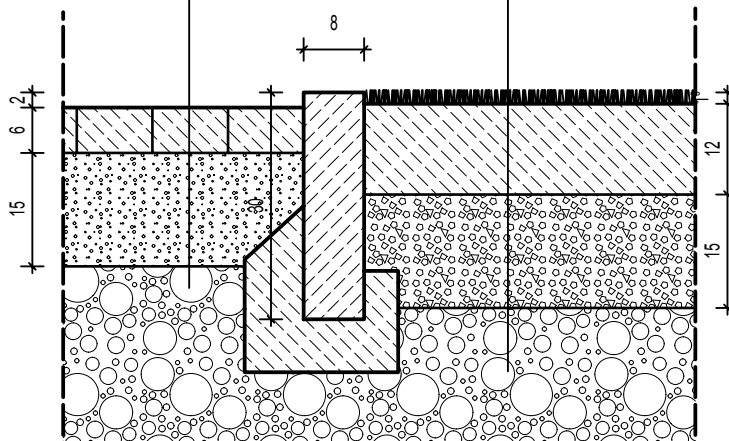

Miguel

ul. Brzozowa 27, 86-021 Żołędowo, tel. 52 3428242, e-mail: architekt.miguel@gmail.com

NAZWA I ADRES OBIEKTU BUDOWLANEGO	PRZEBUDOWA BOISKA SPORTOWEGO WIELOFUNKCYJNEGO NA OSIEDLU PIŁSUDSKIEGO W CHEŁMNIE, CZĘŚĆ DZ. NR 204/49, OBRĘB 20002	SKALA 1/10
INWESTOR	GMINA MIASTO CHEŁMNO, UL. DWORCOWA 1, 86-200 CHEŁMNO	DATA 20.06.2017
STADIUM	PROJEKT BUDOWLANO - WYKONAWCZY	
RODZAJ OPRACOWANIA	DETAL NAWIERZCHNI	RYS. NR A 3
BRANŻA	ARCHITEKTURA	
PROJEKTANT	MGR INŻ. ARCH. MICHAŁ ŁUKOWSKI UPRAWNIENIA BUDOWLANE DO PROJEKTOWANIA BEZ OGRANICZEŃ W SPECJALNOŚCI ARCHITEKTONICZNEJ UPR. NR ABIT-II-7131-10/2000	
SPRAWDZAJĄCY	MGR INŻ. ARCH. MARIUSZ JANIK UPRAWNIENIA BUDOWLANE DO PROJEKTOWANIA BEZ OGRANICZEŃ W SPECJALNOŚCI ARCHITEKTONICZNEJ UPR. NR GP-KZ-7342/218/93	
PRAWA AUTORSKIE ZASTRZEŻONE		