


— — — — — Oznaczenie granic obszaru objętego zmianą planu

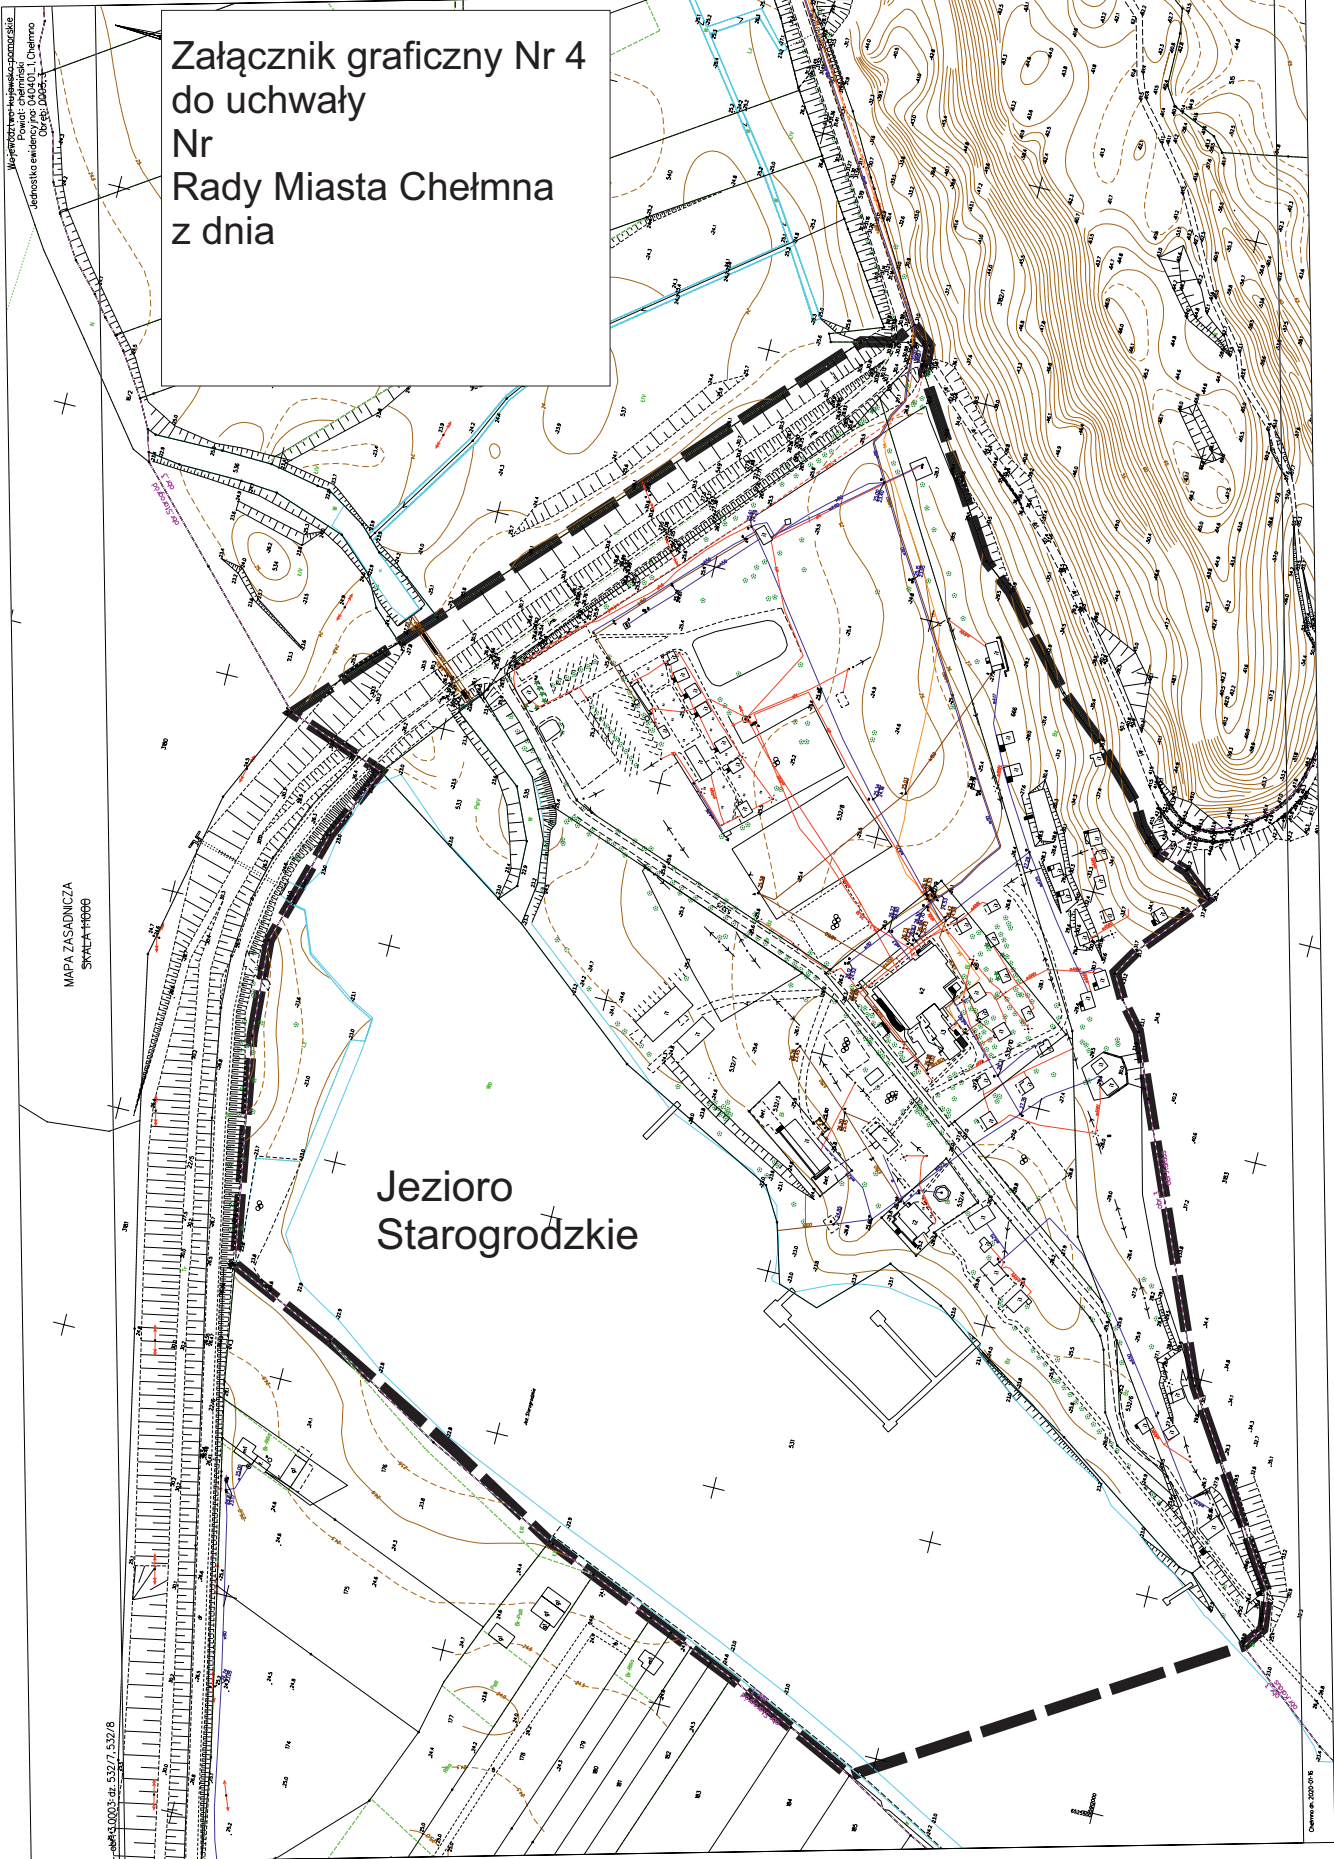

Załącznik graficzny Nr 4
do uchwały
Nr
Rady Miasta Chełmna
z dnia

MAPA ZASADNICZA
SKALA 1:1000

Jezioro
Starogrodzkie

MBP.0003-dt.5327.532/8

08.02.2019 r.