


MAPA ZASADNICZA
 SKALA 1:1000

**ZMIANA
 MIEJSCOWEGO PLANU ZAGOSPODAROWANIA
 PRZESTRZENNEGO 2 TERENÓW POŁOŻONYCH W CHEŁMNIE
 RYSUNEK PLANU
 SKALA 1/1000**


Poświadczam zgodność niniejszej kopii z treścią materiału państwowego zasobu geodezyjnego i kartograficznego

Organ prowadzący państwowy zasób geodezyjny i kartograficzny	STAROSTA CHEŁMIŃSKI Powiatowy Ośrodek Dokumentacji Geodezyjnej i Kartograficznej 86-200 Chełmno, ul. Dworcowa 1
Nazwa materiału zasobu	20m. 1951/
Identyfikator ewidencyjny materiału zasobu	P.0404.20.../2017
Data wykonania kopii	6 LIP. 2017
Imię, nazwisko i podpis osoby reprezentującej organ	KIEROWNIK Kujawskiego Ośrodka Dokumentacji Geodezyjnej i Kartograficznej mgr inż. Małgorzata Jabłońska Upr. nr 17537

**ZAŁĄCZNIK NR 2 DO UCHWAŁY NR XXXVI/254/2021
 RADY MIASTA CHEŁMNA Z DNIA 28 KWIEŚNIA 2021R.
 ORGAN SPORZĄDZAJĄCY: BURMISTRZ MIASTA CHEŁMNA**

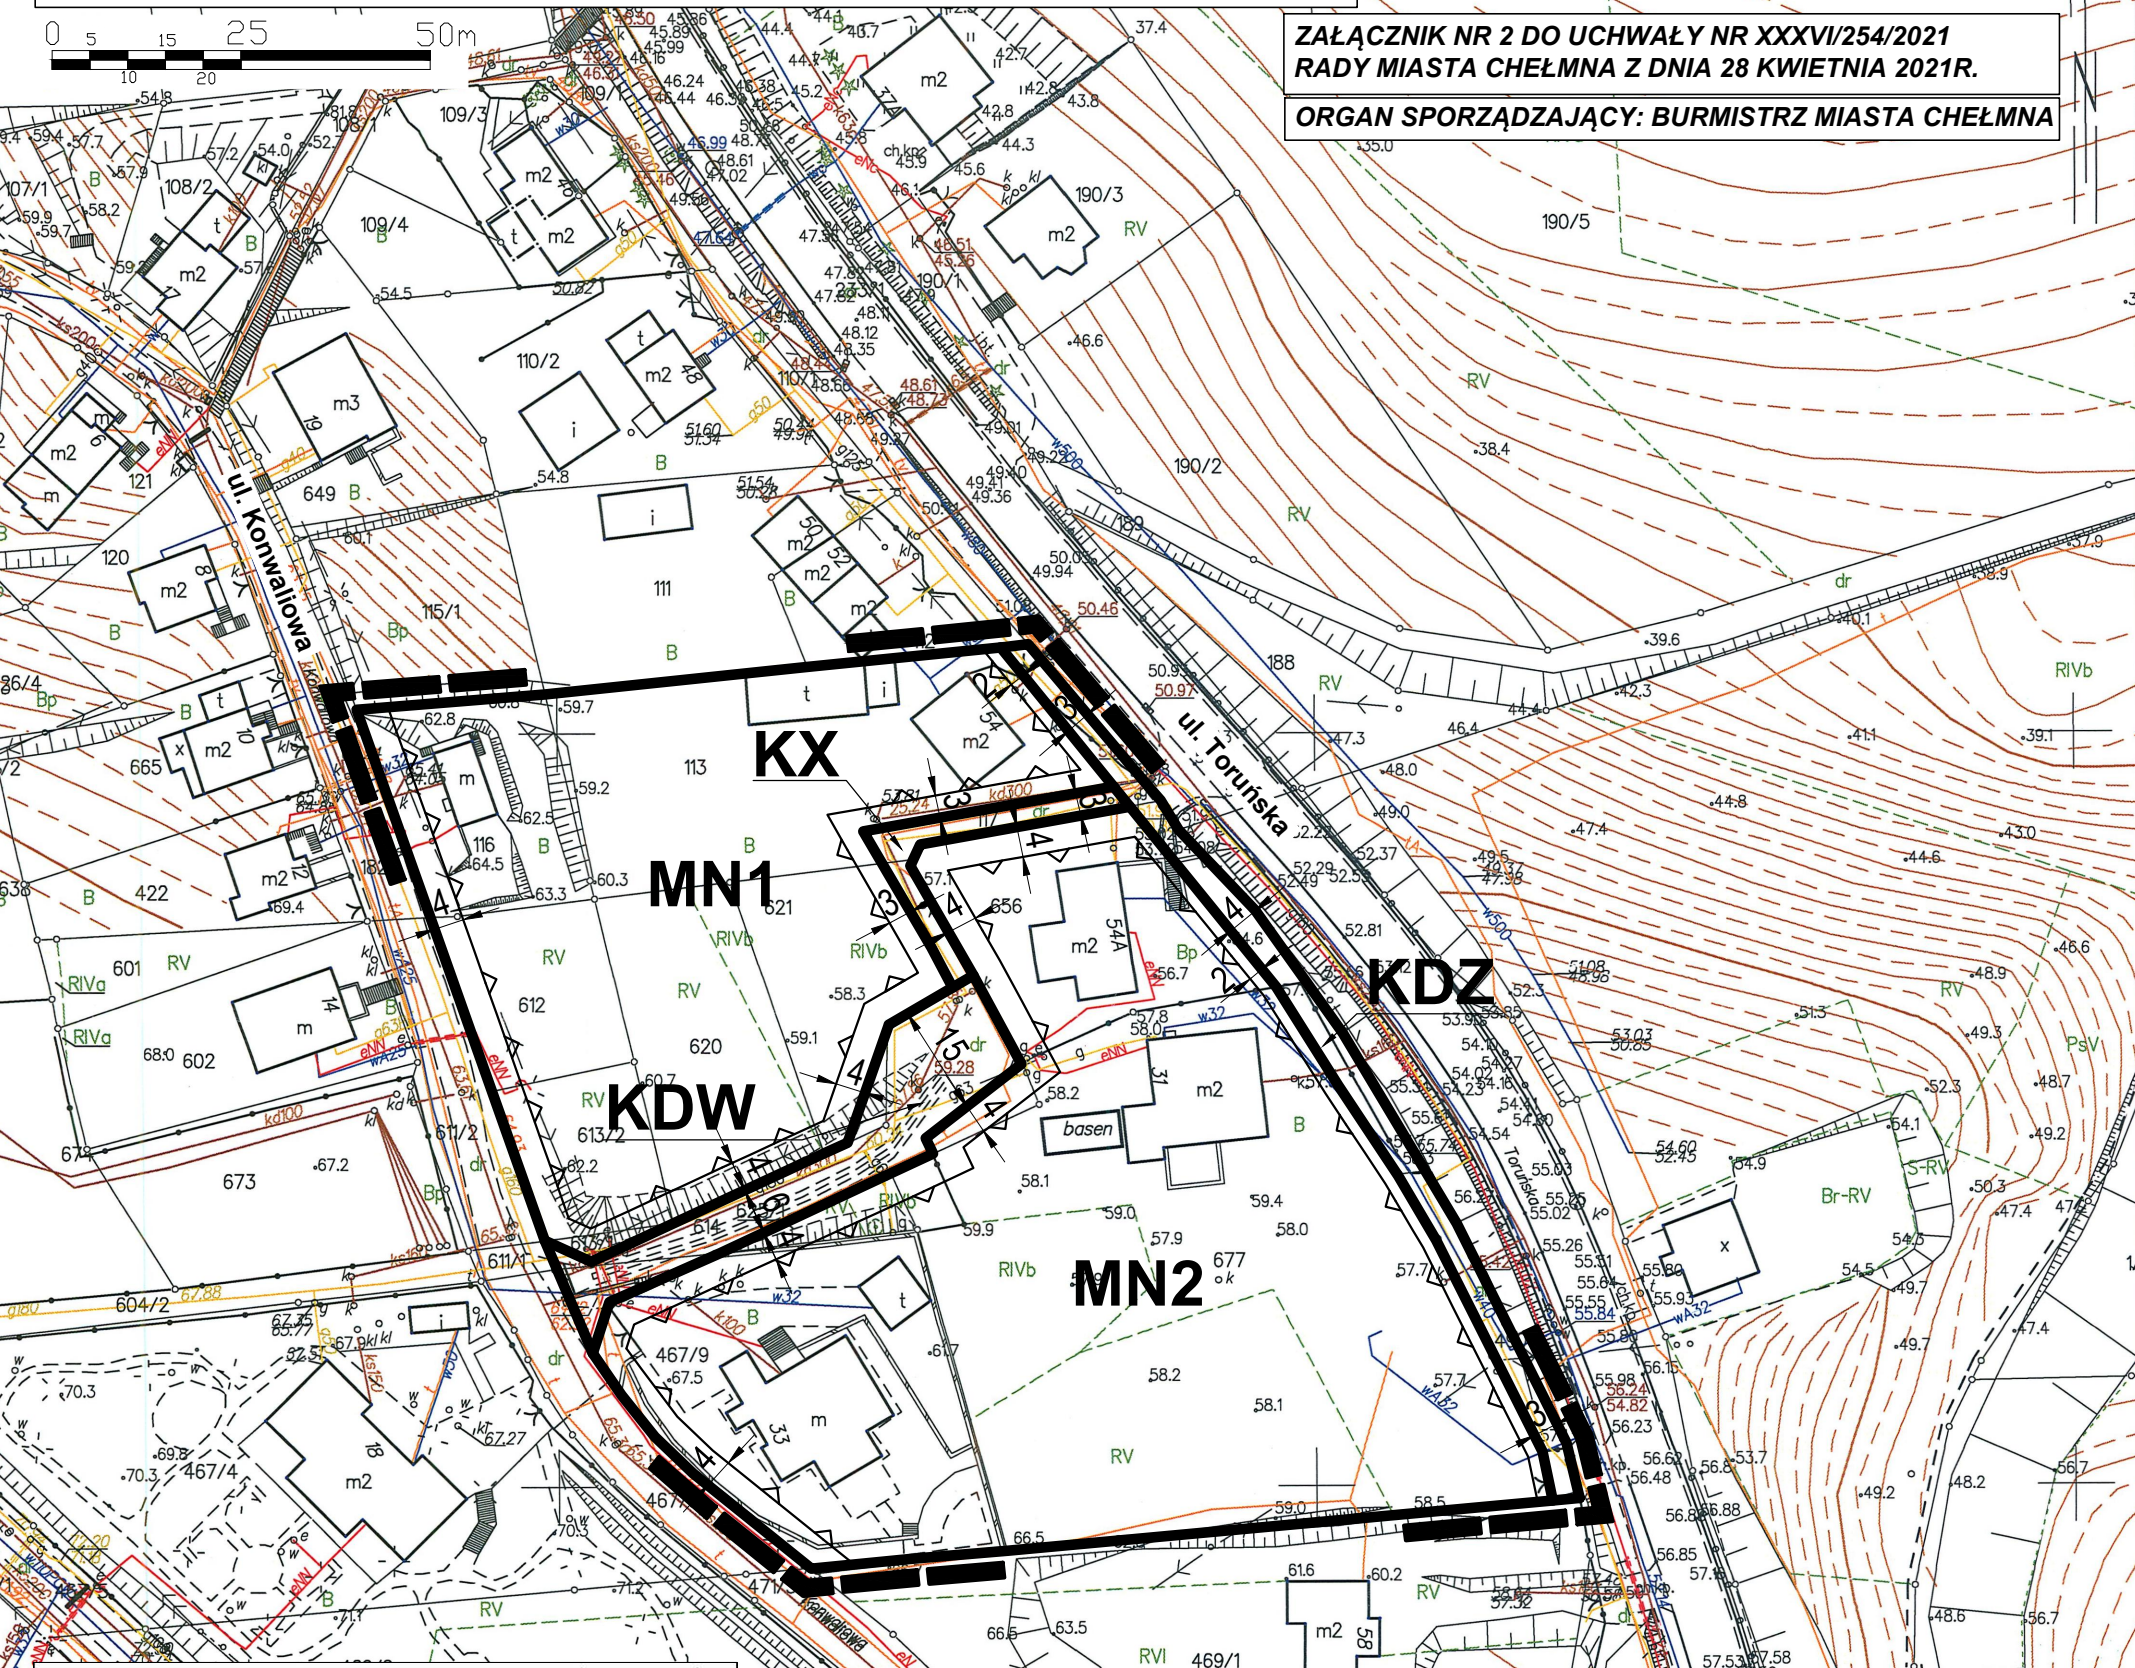

WYRYS ZE STUDIUM UWARUNKOWAŃ I KIERUNKÓW ZAGOSPODAROWANIA PRZESTRZENNEGO MIASTA CHEŁMNO - ZMIANA KIERUNKI ZAGOSPODAROWANIA

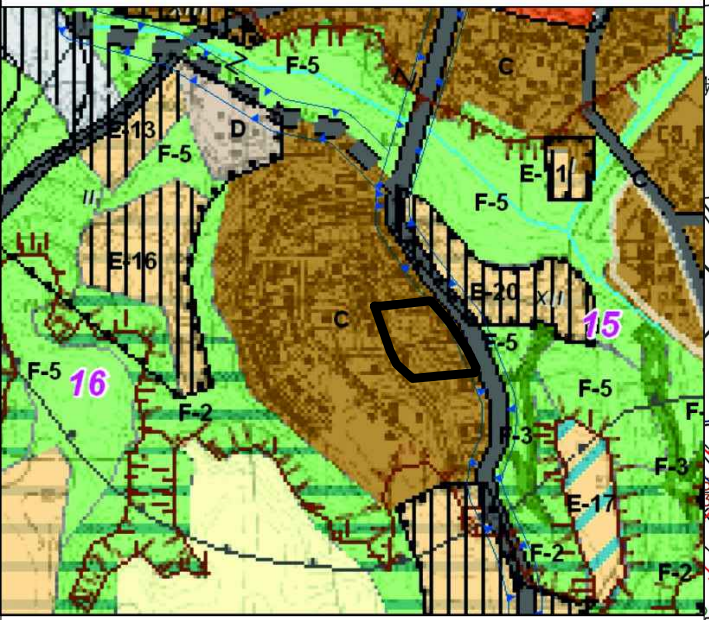

OZNACZENIA:

OZNACZENIA GRAFICZNE OBOWIĄZUJĄCE:

- GRANICA OBSZARU OBJĘTEGO PLANEM
- LINIA ROZGRANICZAJĄCA TERENY O RÓŻNYM PRZEZNACZENIU LUB RÓŻNYCH ZASADACH ZAGOSPODAROWANIA
- MAKSYMALNA NIEPRZEKACZALNA LINIA ZABUDOWY
- 1**
 NUMER PORZĄDKOWY TERENU O TYM SAMYM PRZEZNACZENIU
- 4**
 WYMIAROWANIE

PRZEZNACZENIE TERENU:

- MN** TEREN ZABUDOWY MIESZKANIOWEJ JEDNORODZINNEJ
- KDZ** TEREN DROGI PUBLICZNEJ ZBIORCZEJ
- KDW** TEREN DROGI WEWNĘTRZNEJ
- KX** TEREN CIĄGU PIESZEGO