

MAPA ZASADNICZA  
SKALA 1:1000

0 5 10 25 50m

ZAŁĄCZNIK NR 1 DO UCHWAŁY NR XXXVI/254/2021  
RADY MIASTA CHEŁMNA Z DNIA 28 KWIEŃNIA 2021R.

ORGAN SPORZĄDZAJĄCY: BURMISTRZ MIASTA CHEŁMNA

Podpisano się zgodnie z treścią materiału planowego  
Zasady geodezyjne i kartograficzne  
Organ prowadzący służbowy  
Zasady geodezyjne i kartograficzne  
Miejski Ośrodek Dokumentacji  
Geodezyjnej i Kartograficznej  
P.04.04.20...  
6642.671.2019...  
6 LIP 2017

# ZMIANA MIEJSCOWEGO PLANU ZAGOSPODAROWANIA PRZESTRZENNEGO 2 TERENÓW POŁOŻONYCH W CHEŁMNIE RYSUNEK PLANU SKALA 1/1000

### OZNACZENIA:


#### A. OZNACZENIA GRAFICZNE OBOWIĄZUJĄCE:

- GRANICA OBSZARU OBJĘTEGO PLANEM
  - LINIA ROZGRANICZAJĄCA TERENY O RÓŻNYM PRZEZNACZENIU LUB RÓŻNYCH ZASADACH ZAGOSPODAROWANIA
  - MAKSYMALNA NIEPRZEKRACZALNA LINIA ZABUDOWY
  - NUMER PORZĄDKOWY TERENU O TYM SAMYM PRZEZNACZENIU
  - WYMIAROWANIE
- PRZEZNACZENIE TERENU:
- PU** TEREN ZABUDOWY PRODUKCYJNEJ, SKŁADÓW I MAGAZYNÓW, ZABUDOWY USŁUGOWEJ
  - E** TEREN ELEKTROENERGETYKI
  - K** TEREN KANALIZACJI (PRZEPOMPNIA ŚCIEKÓW)
  - ZP** TEREN ZIELENI URZĄDZONEJ
  - ZD** TEREN OGRODÓW DZIAŁKOWYCH
  - KDGP** TEREN DROGI PUBLICZNEJ GŁÓWNEJ RUCHU PRZYSPIESZONEGO
  - KDL** TEREN DROGI PUBLICZNEJ LOKALNEJ
  - KDD** TEREN DROGI PUBLICZNEJ DOJAZDOWEJ
  - KDW** TEREN DROGI WEWNĘTRZNEJ

#### B. OZNACZENIA GRAFICZNE INFORMACYJNE:

- GRANICA ADMINISTRACYJNA MIASTA
- LINIA ELEKTROENERGETYCZNA NAPIĘCIOWA SN
- PRZEZNACZENIE TERENÓW POZA OBSZAREM OBJĘTYM PLANEM
- GRANICA POSZERZENIA KDGP POZA OBSZAREM OBJĘTYM PLANEM

### STUDIUM UWARUNKOWAŃ I KIERUNKÓW ZAGOSPODAROWANIA PRZESTRZENNEGO MIASTA CHEŁMNO /wzrysi/

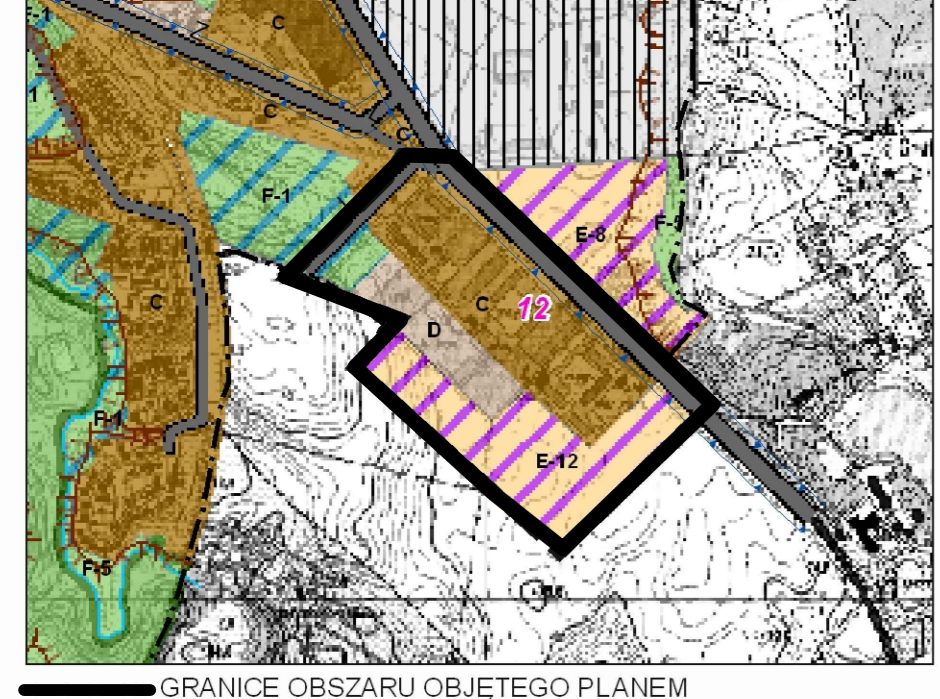

GRANICE OBSZARU OBJĘTEGO PLANEM

