


STUDIUM UWARUNKOWAŃ I KIERUNKÓW ZAGOSPODAROWANIA PRZESTRZENNEGO MIASTA CHEŁMNO /wyrys/

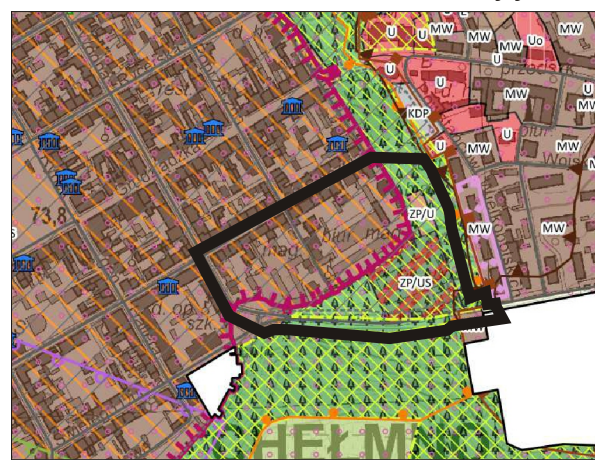

GRANICA OBSZARU OBJĘTEGO PLANEM


MAPA ZASADNICZA  
SKALA 1:1000

Województwo: kujawsko-pomorskie  
Powiat: chełmiński  
Jednostka ewidencyjna: 040401\_1, Chełmno  
Obręb: 0001,1

Poświadczam się zgodność niniejsze, kopii z treścią materiału państwowego zasobu geodezyjnego i kartograficznego  
Organ prowadzący państwowy zasob geodezyjny i kartograficzny  
STAROSTA CHEŁMIŃSKI  
Powiatowy Ośrodek Dokumentacji Geodezyjnej i Kartograficznej  
Data wydruku: 16-01-2020  
Z up. STAROSTY CHEŁMIŃSKIEGO  
16-01-2020

# ZMIANA MIEJSCOWEGO PLANU ZAGOSPODAROWANIA PRZESTRZENNEGO 4 TERENÓW POŁOŻONYCH W GMINIE MIASTO CHEŁMNO - ETAP I

skala 1: 1 000  
50m  
PODZIAŁKA

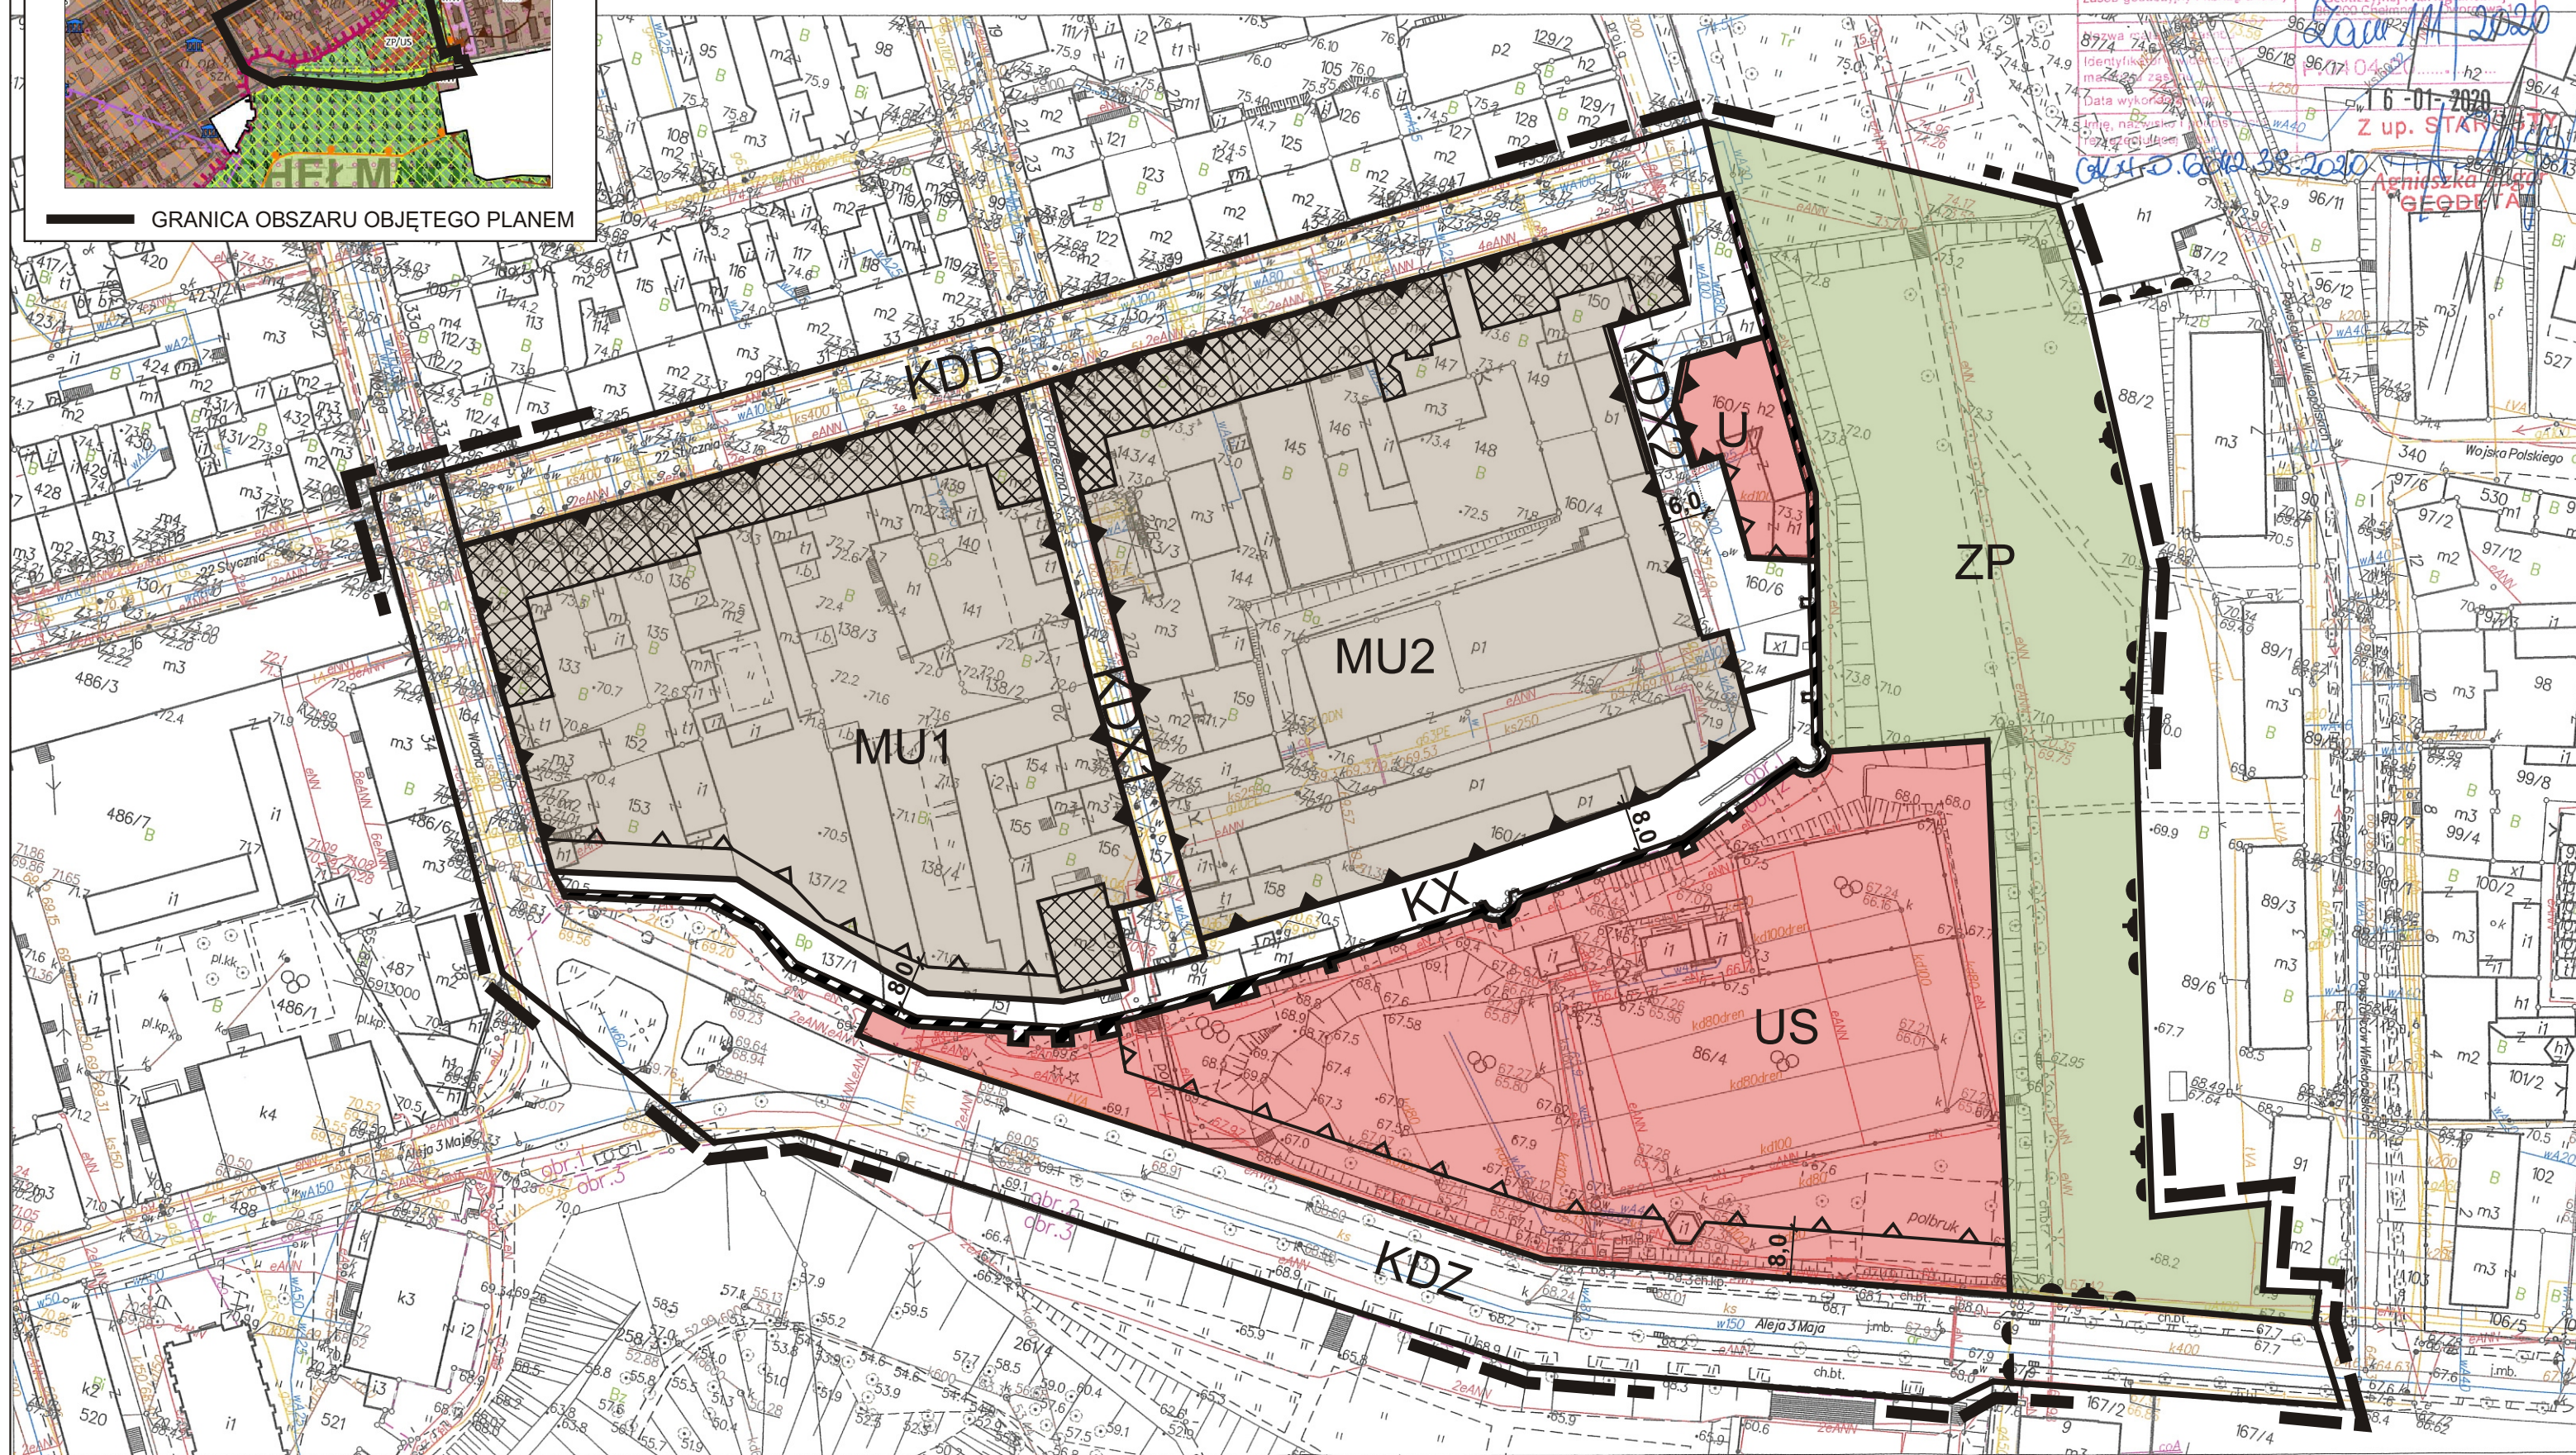

- LEGENDA:**
- OZNACZENIA GRAFICZNE OBOWIĄZUJĄCE:**
- GRANICE OBSZARU OBJĘTEGO PLANEM
  - LINIE ROZGRANICZAJĄCE TERENY O RÓŻNYM PRZEZNACZENIU LUB RÓŻNYCH ZASADACH ZAGOSPODAROWANIA
  - ▲ OBOWIĄZUJĄCE LINIE ZABUDOWY
  - ▲ NIEPRZEKARCZALNE LINIE ZABUDOWY
  - GRANICA STREFY „A” OCHRONY KONSERWATORSKIEJ ZESPOŁU STAROMIEJSKIEGO
  - I STREFY „OW” OBSERWACJI ARCHEOLOGICZNEJ
  - ▨ ZABYTEK NIEMUCHOMY UJĘTY W GMINNEJ EWIDENCJI ZABYTKÓW
  - ▨ MURY MIEJSKIE WRAZ Z WIEŻAMI UJĘTE W REJESTRZE ZABYTKÓW
  - 1,2 NUMER PORZĄDKOWY TERENU O TYM SAMYM PRZEZNACZENIU
  - 6,0 WYMIAROWANIE (m)
- PRZEZNACZENIE TERENÓW:**
- MU TERENY ZABUDOWY MIESZKANIOWO-USŁUGOWEJ
  - U TEREN ZABUDOWY USŁUGOWEJ
  - US TEREN ZABUDOWY USŁUG SPORTU I REKREACJI
  - ZP TEREN ZIELENI PARKOWEJ
  - KDZ TEREN DROGI PUBLICZNEJ ZBIORCZEJ
  - KDD TEREN DROGI PUBLICZNEJ DOJAZDOWEJ
  - KDX TERENY CIĄGÓW PIESZO-JEZDNYCH PUBLICZNYCH
  - KX TEREN CIĄGU PIESZEGO PUBLICZNEGO

## RYSUNEK PLANU NR 1

SPORZĄDZAJĄCY :  
BURMISTRZ MIASTA CHEŁMNA

ZAŁĄCZNIK NR 1  
do Uchwały Nr  
Rady Miasta Chełmna  
z dnia