



SCHEMAT ARKUSZY

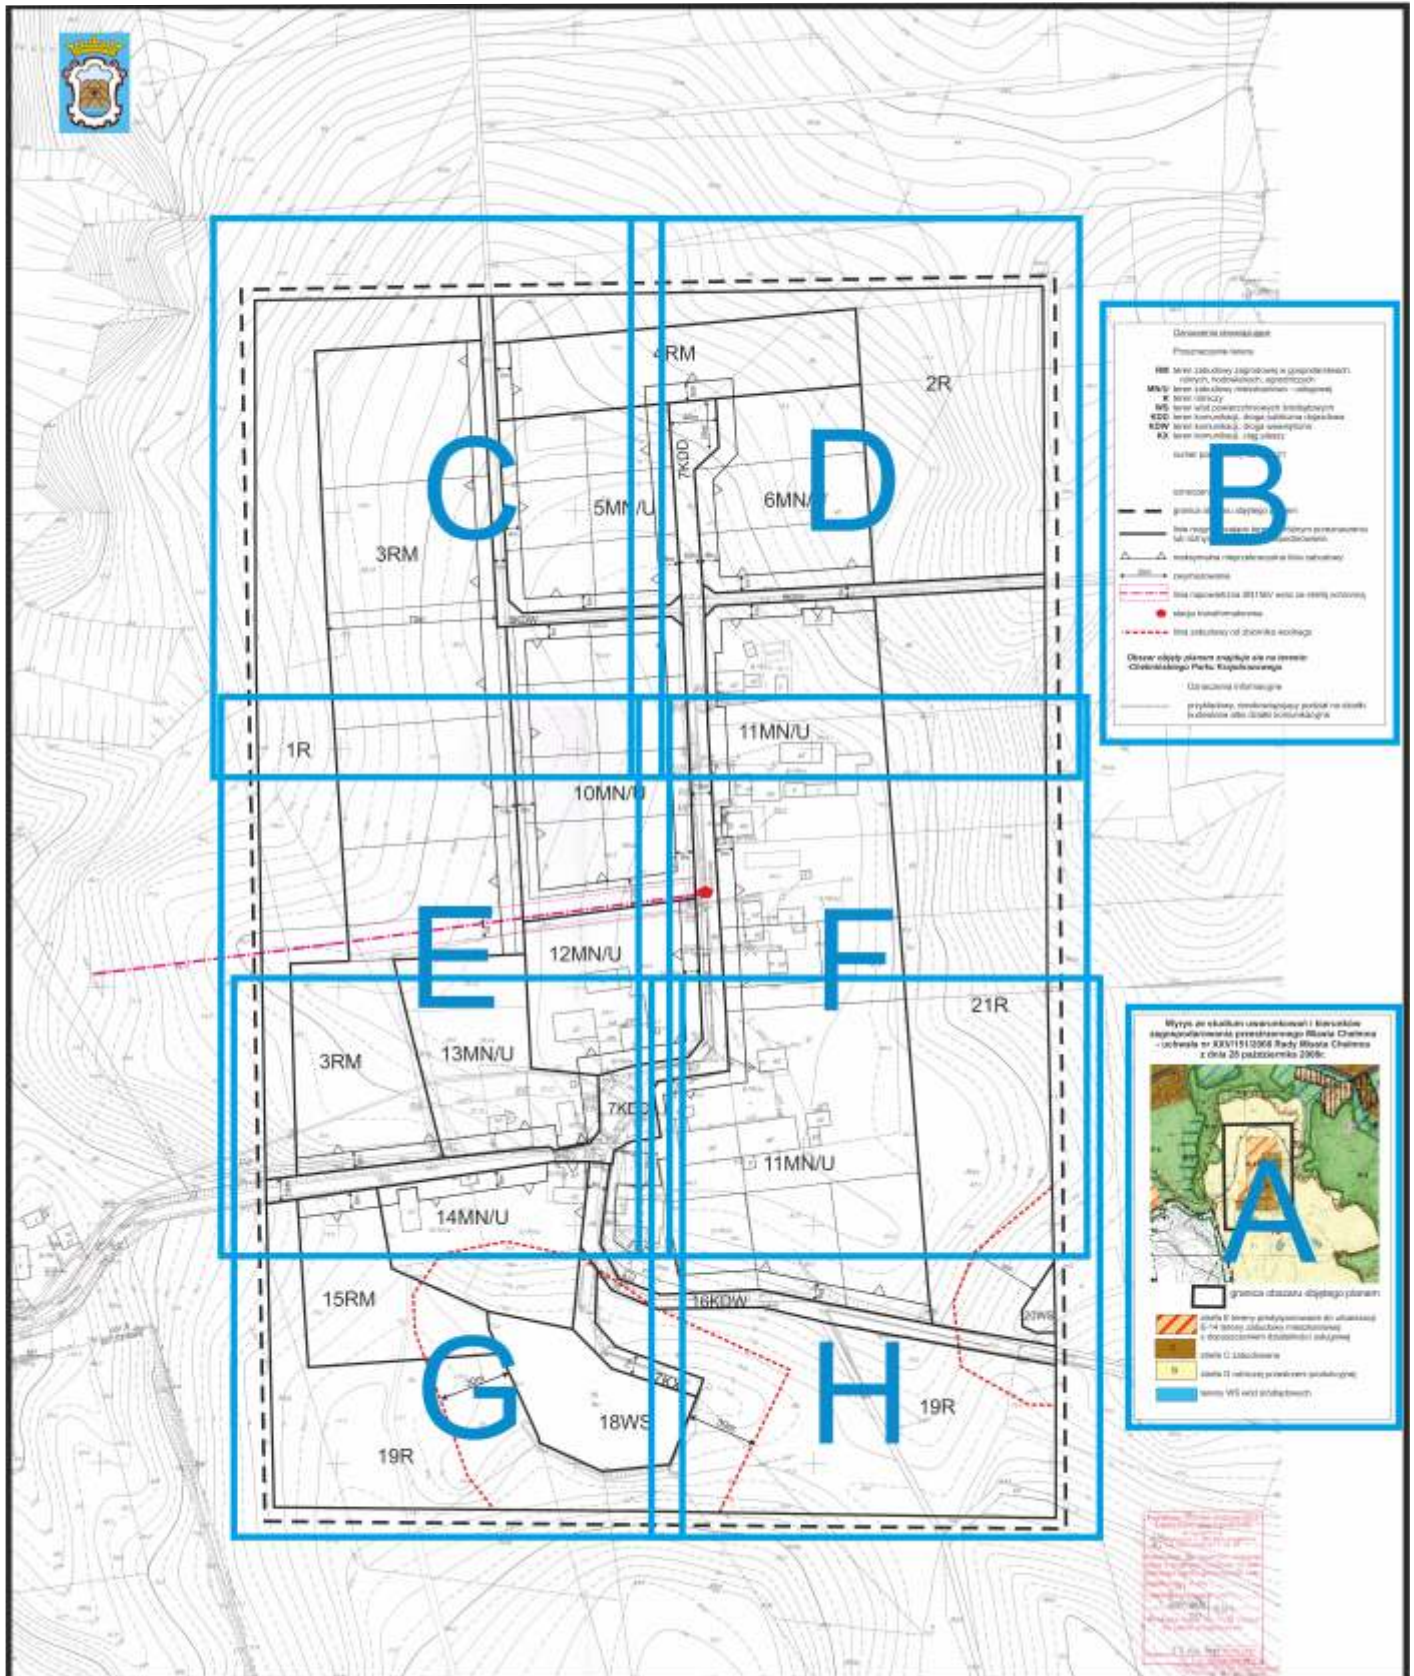

Zmiana miejscowego planu zagospodarowania przestrzennego Gminy Miasta Chełmna dla jednostki strukturalnej „I” Dworzyska RYSUNEK PLANU

ARKUSZ A

Wyrys ze studium uwarunkowań i kierunków
zagospodarowania przestrzennego Miasta Chełmna
- uchwała nr XXV/151/2008 Rady Miasta Chełmna
z dnia 28 października 2008r.

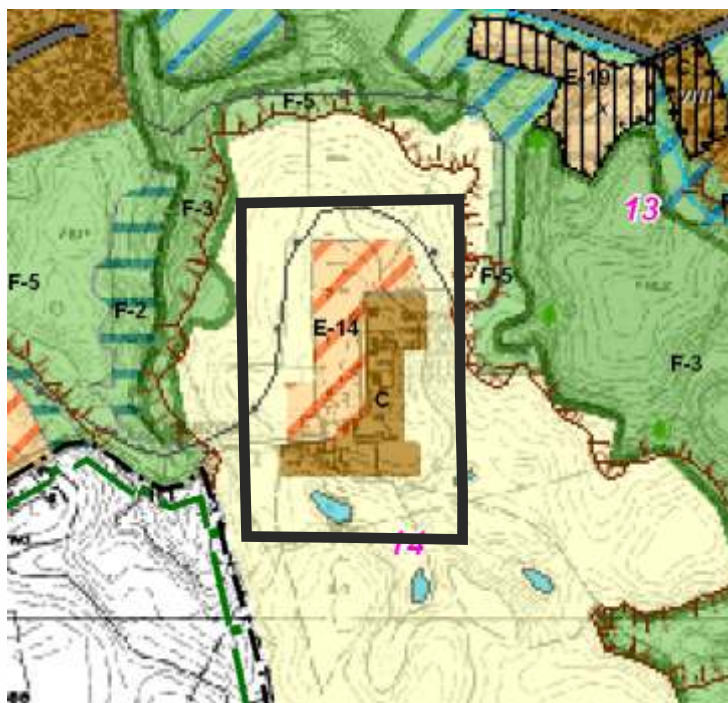


 granica obszaru objętego planem



strefa E tereny predysponowane do urbanizacji
E-14 tereny zabudowy mieszkaniowej
z dopuszczeniem działalności usługowej



strefa C zabudowana

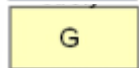

strefa G rolniczej przestrzeni produkcyjnej



tereny WS wód śródlądowych

Zmiana miejscowego planu zagospodarowania przestrzennego Gminy Miasta Chełmna dla jednostki strukturalnej „I” Dworzyska RYSUNEK PLANU

ARKUSZ B


Oznaczenia obowiązujące

Przeznaczenie terenu

- RM** teren zabudowy zagrodowej w gospodarstwach
rolnych, hodowlanych, ogrodnictwa
MN/U teren zabudowy mieszkaniowo - usługowej
R teren rolniczy
WS teren wód powierzchniowych śródlądowych
KDD teren komunikacji, droga publiczna dojazdowa
KDW teren komunikacji, droga wewnętrzna
KX teren komunikacji, ciąg pieszy

numer porządkowy od 1 do 21

oznaczenia graficzne

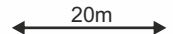-   granica obszaru objętego planem
-  linie rozgraniczające tereny o różnym przeznaczeniu
lub różnych zasadach zagospodarowania
-   maksymalna nieprzekraczalna linia zabudowy
-  wymiarowanie
-  linia napowietrzna SN15kV wraz ze strefą ochronną
-  stacja transformatorowa
-  linia zabudowy od zbiornika wodnego


Obszar objęty planem znajduje się na terenie:
-Chełmińskiego Parku Krajobrazowego

Oznaczenia informacyjne


-  przykładowy, nieobowiązujący podział na działki
budowlane albo działki komunikacyjne

**Zmiana miejscowego planu zagospodarowania przestrzennego
Gminy Miasta Chełmna dla jednostki strukturalnej „I” Dworzyska
RYSUNEK PLANU
SKALA 1:1000**


ARKUSZ C

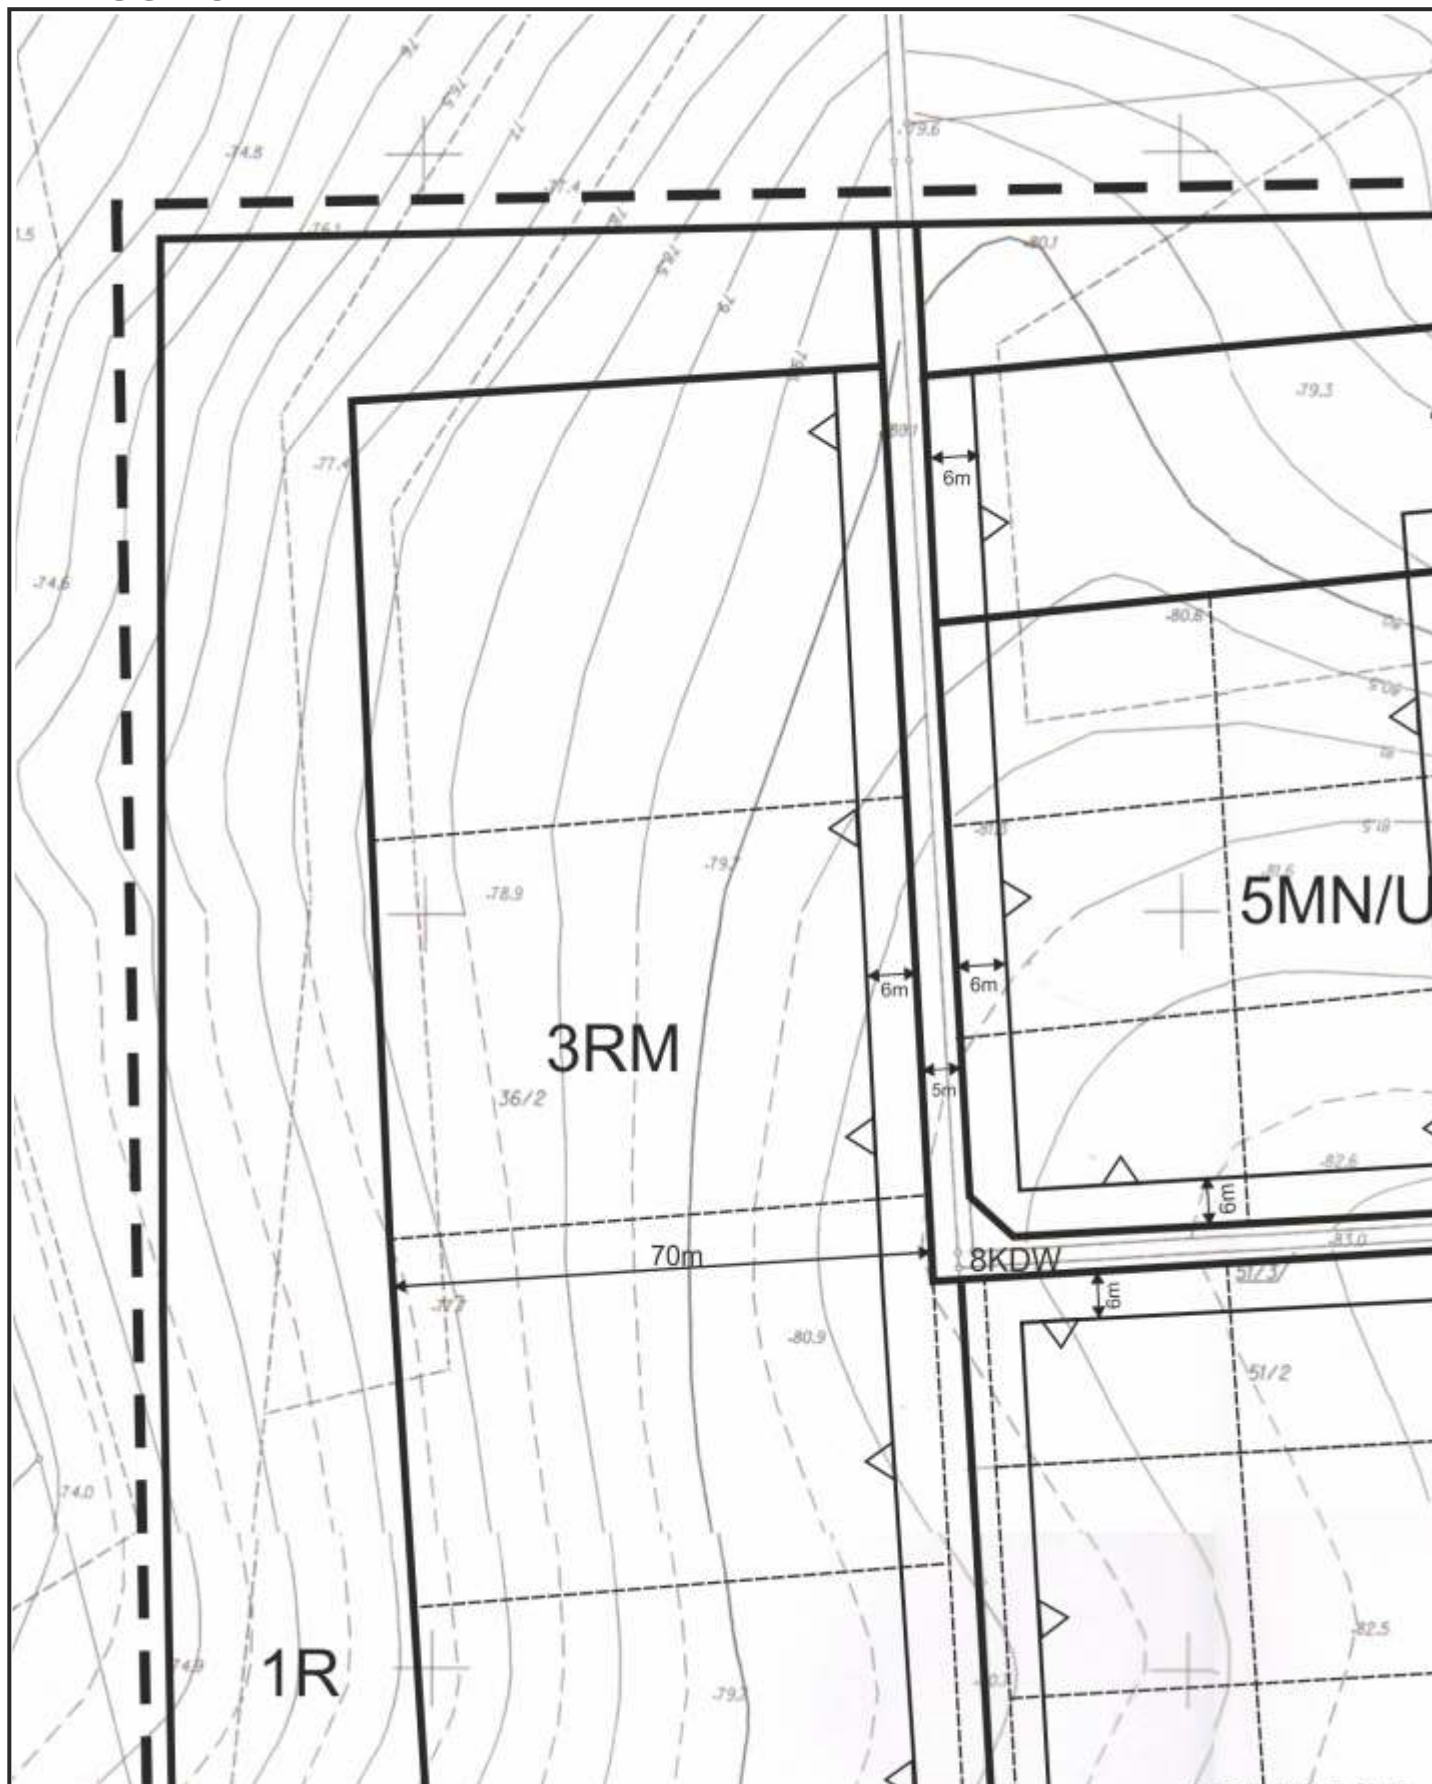

ARKUSZ D

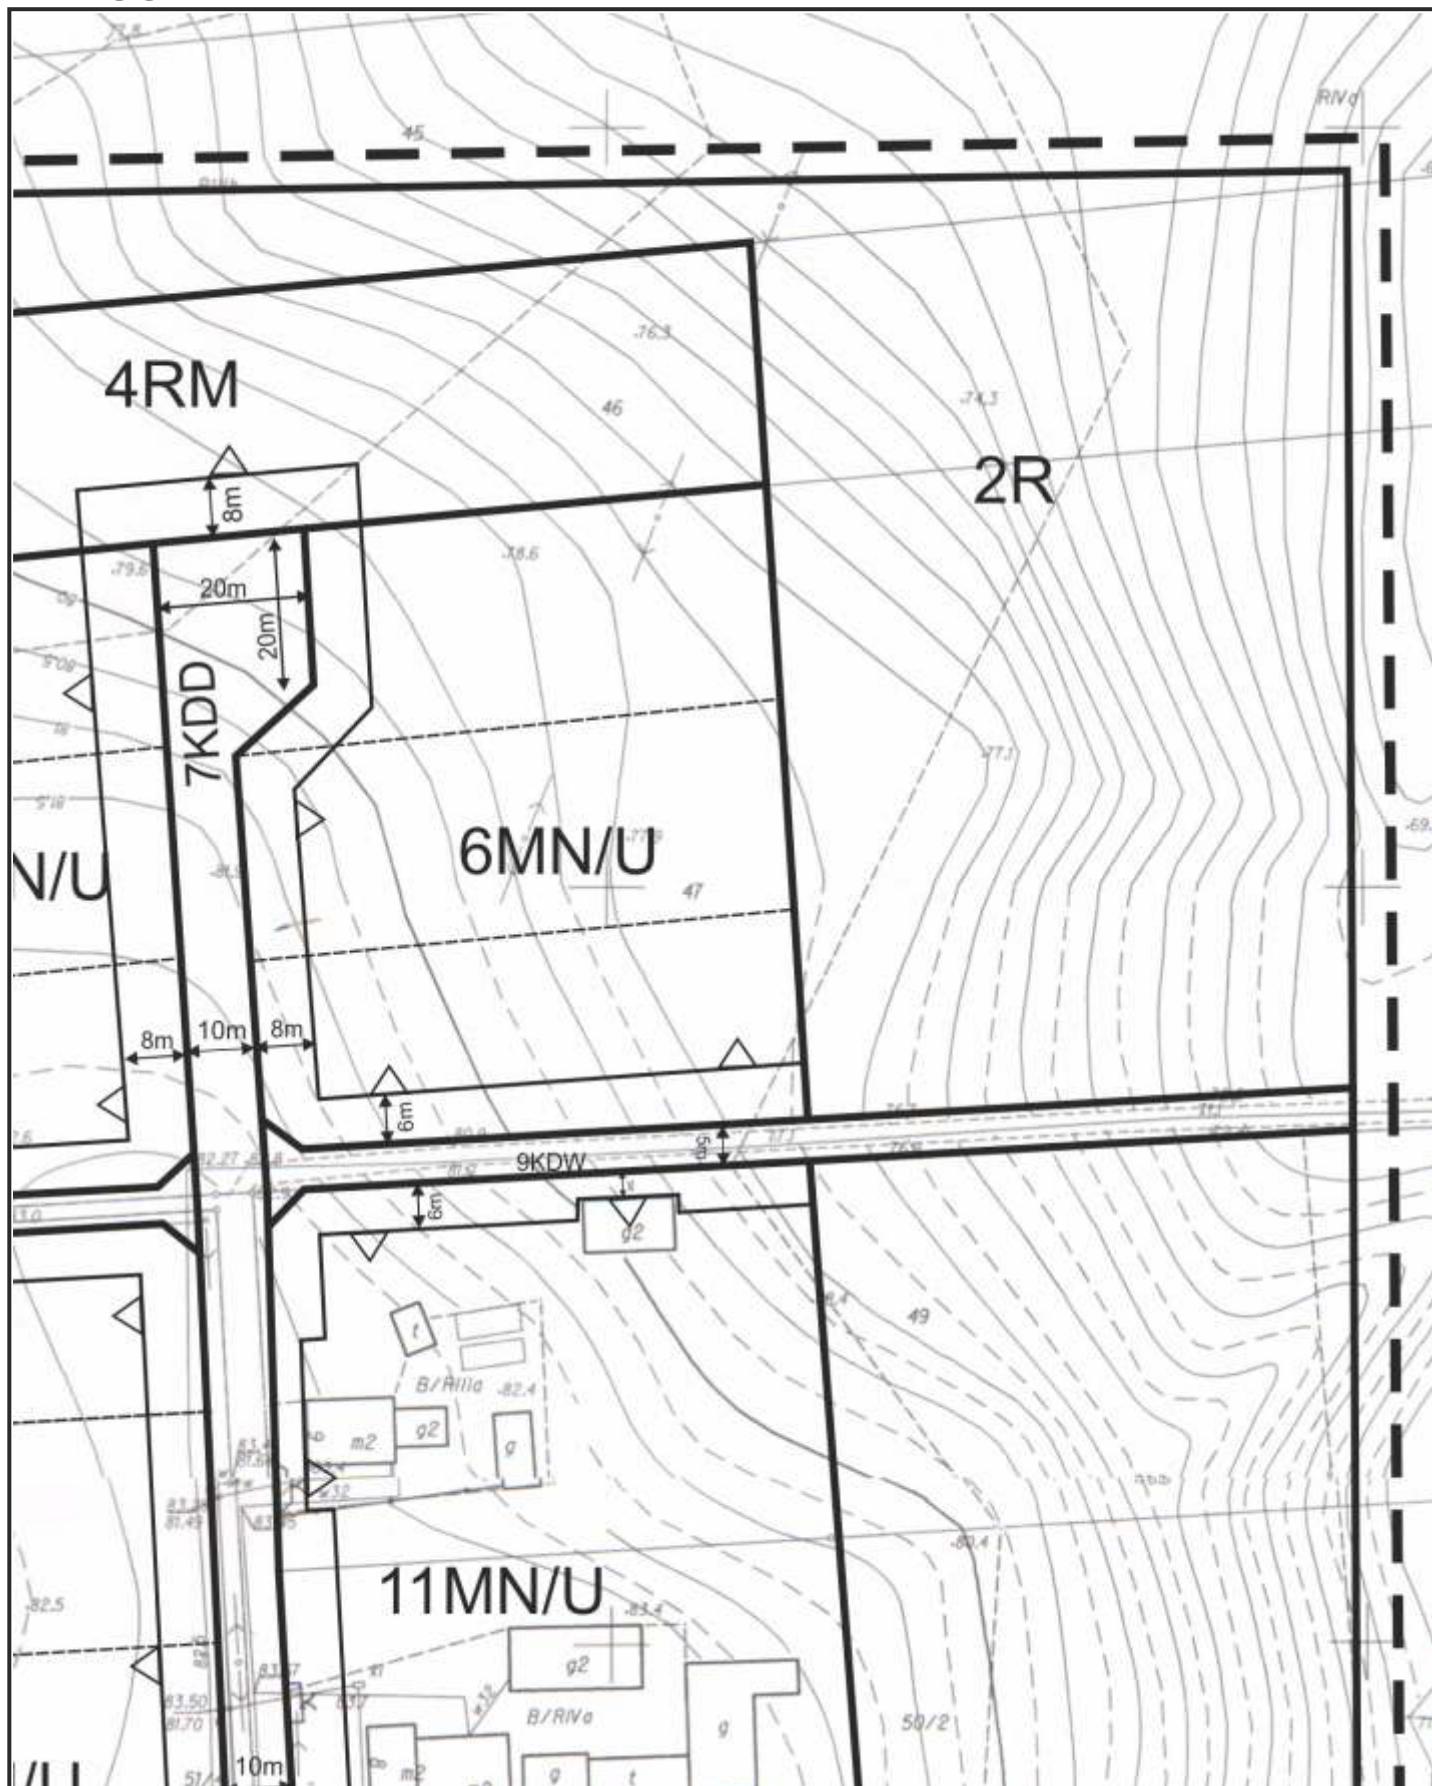


ARKUSZ E

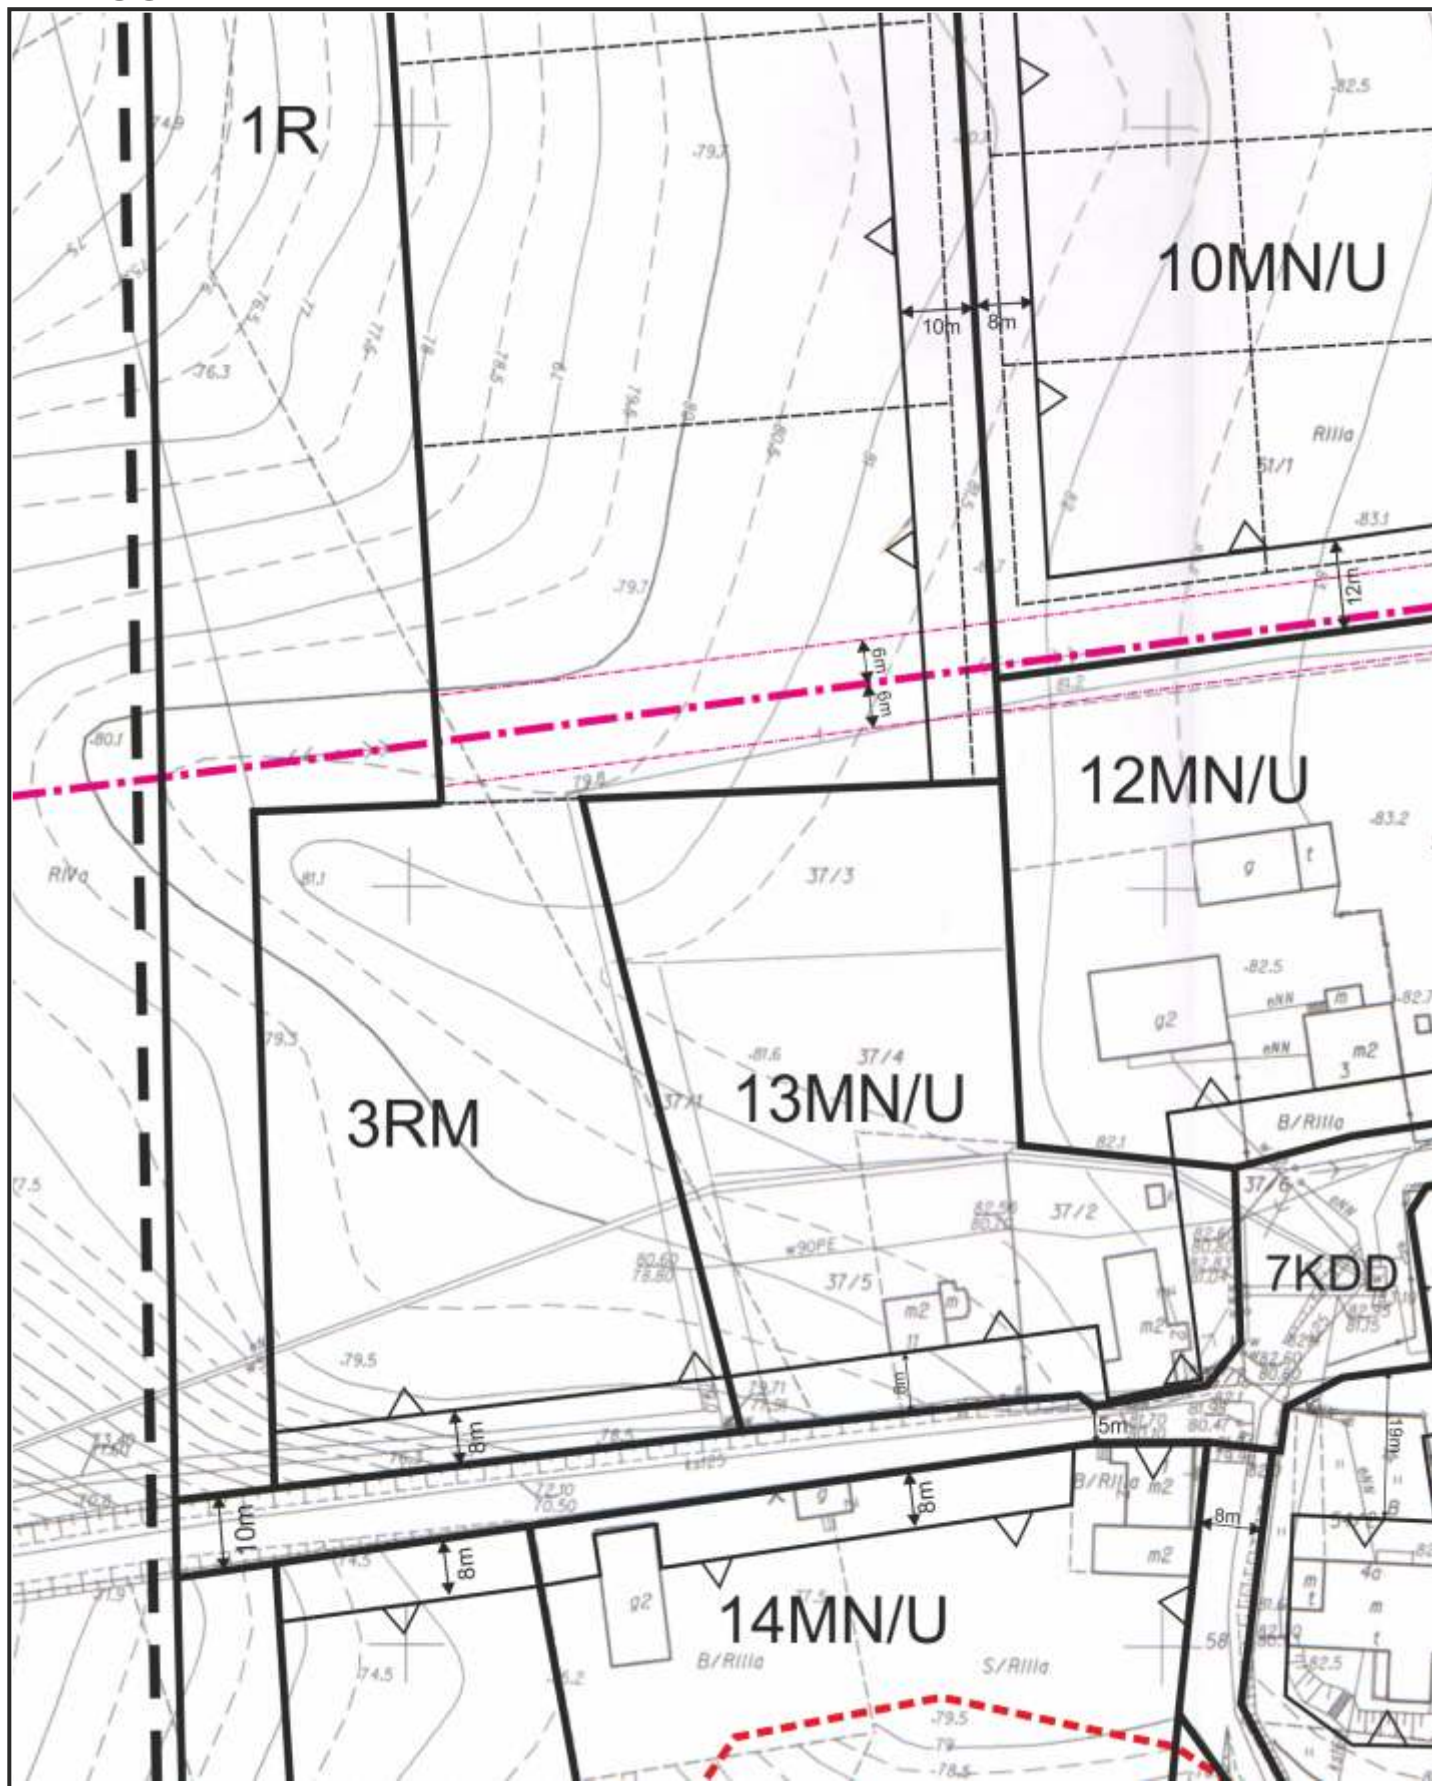


**Zmiana miejscowego planu zagospodarowania przestrzennego
Gminy Miasta Chełmna dla jednostki strukturalnej „I” Dworzyska
RYSUNEK PLANU
SKALA 1:1000**

ARKUSZ F

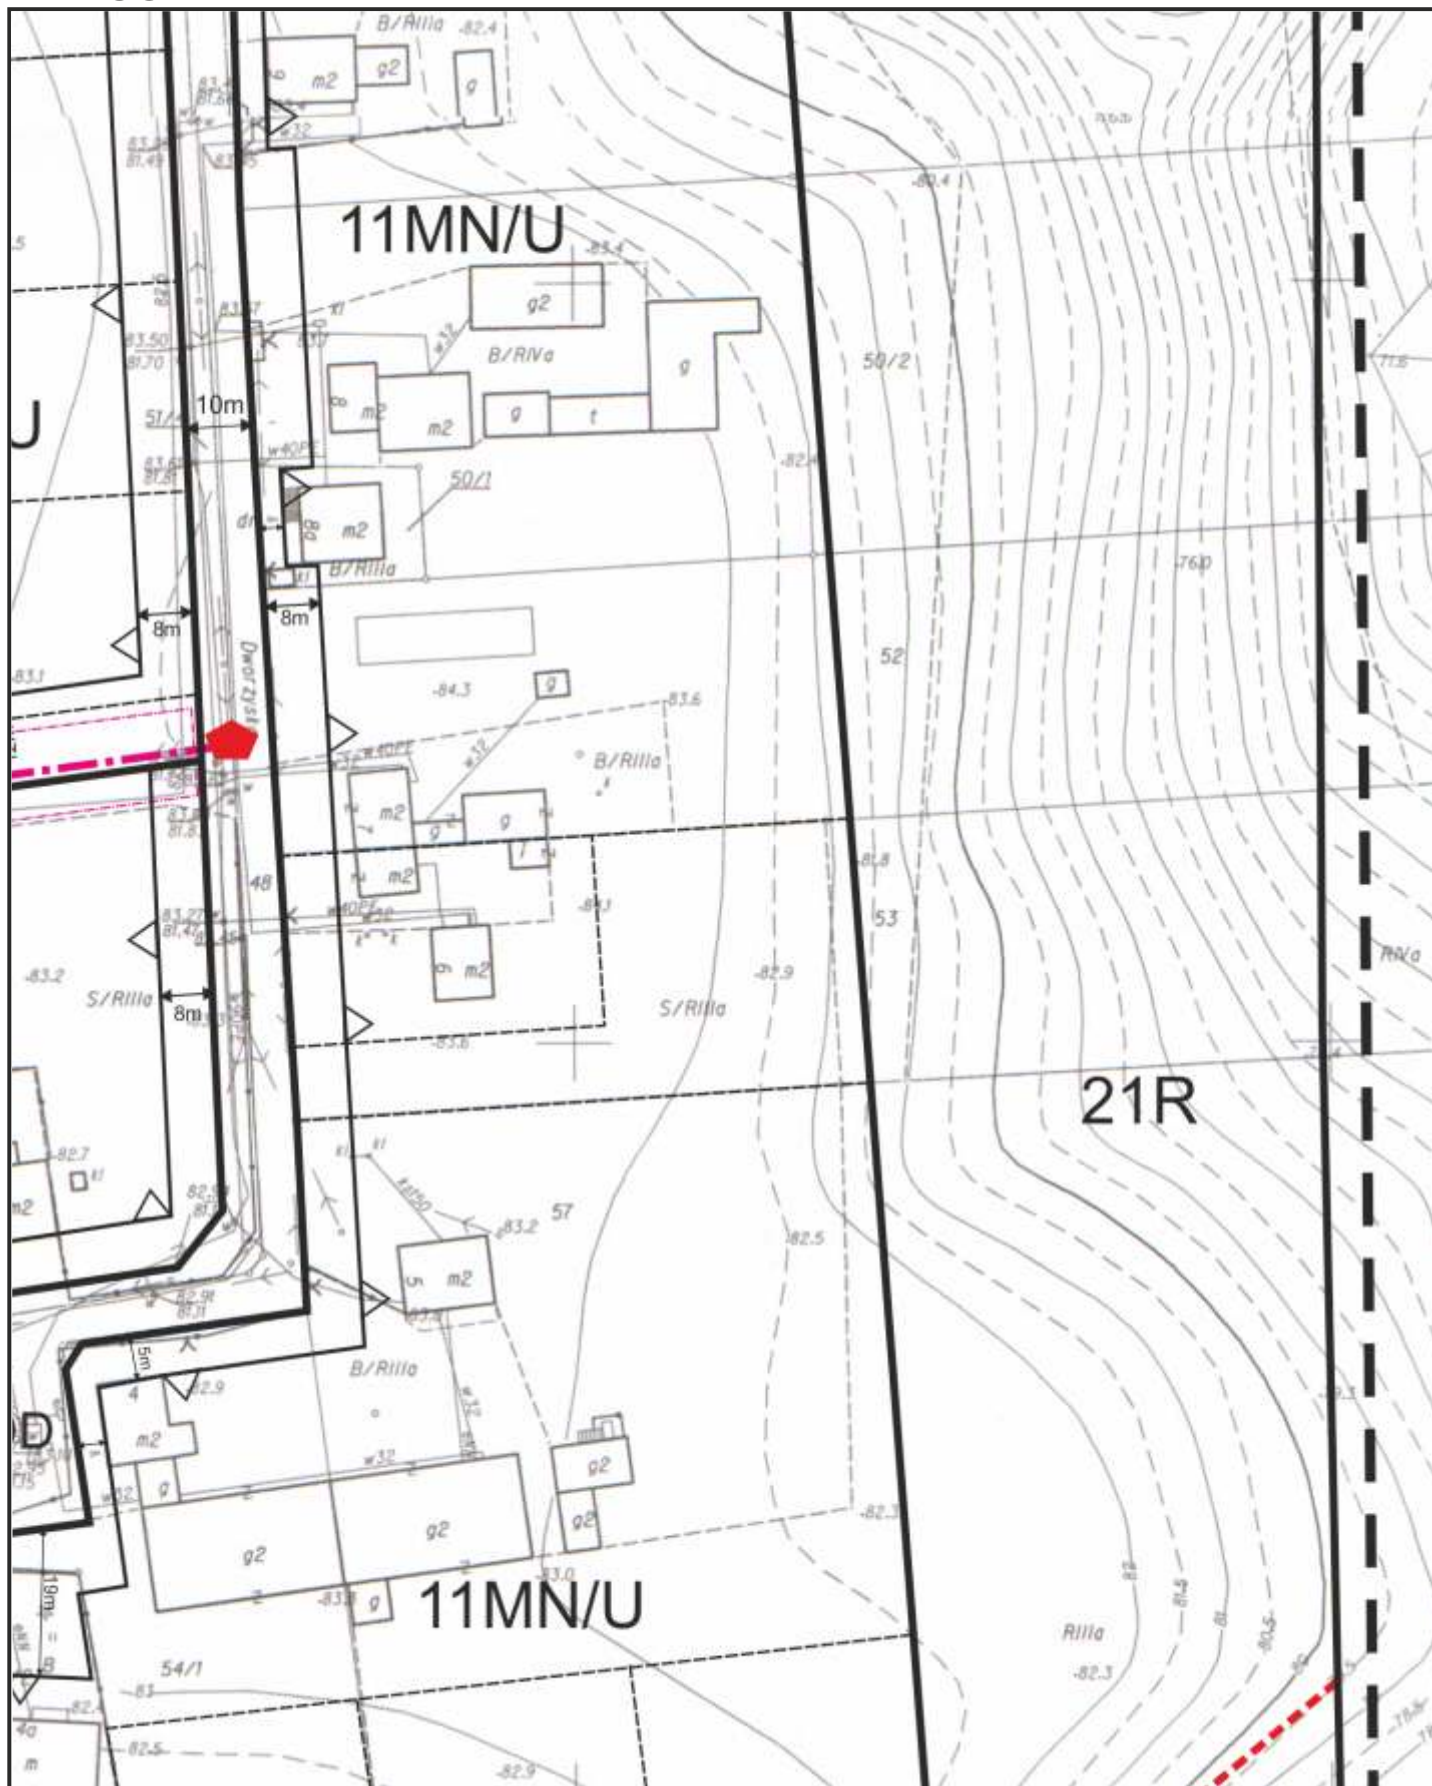

**Zmiana miejscowego planu zagospodarowania przestrzennego
Gminy Miasta Chełmna dla jednostki strukturalnej „I” Dworzyska
RYSUNEK PLANU
SKALA 1:1000**

ARKUSZ G

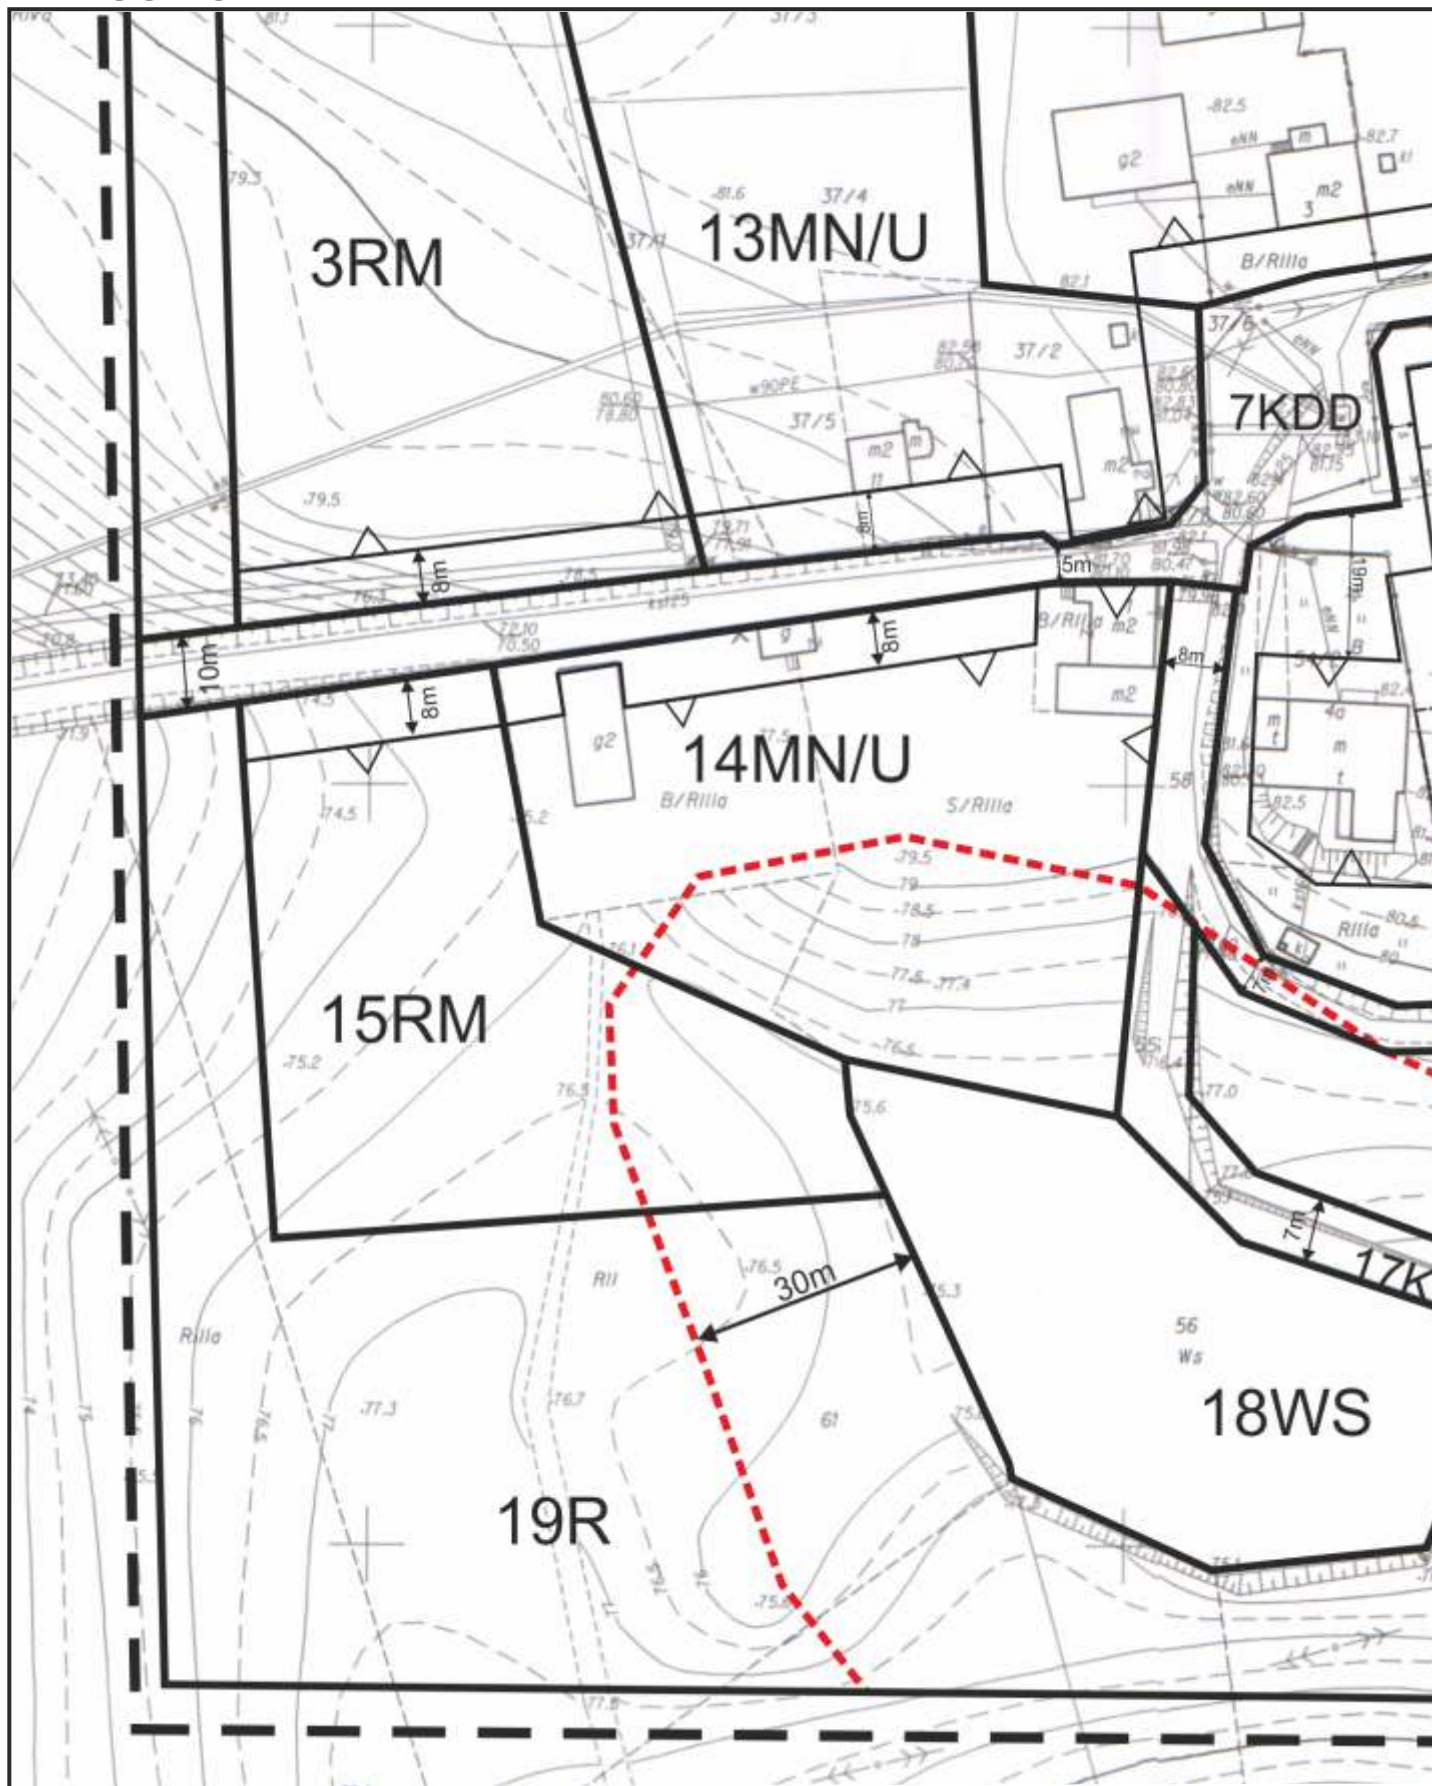

ARKUSZ H

