




MIEJSCOWY PLAN ZAGOSPODAROWANIA PRZESTRZENNEGO 7 TERENÓW POŁOŻONYCH W GMINIE MIASTO CHEŁMNO

Załącznik nr 1
do uchwały nr LXXV/554/2024
Rady Miasta Chełmna
z dnia 20 marca 2024 r.

SKALA 1:1 000


0 100 200 300 400 500 m

RYSUNEK PLANU

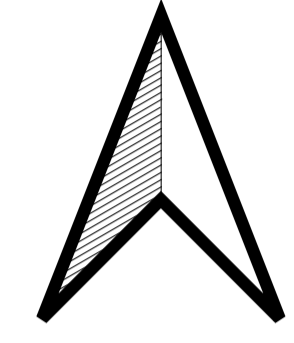

WYRYS ZE STUDIUM UWARUNKOWAŃ I KIERUNKÓW ZAGOSPODAROWANIA PRZESTRZENNEGO GMINY MIASTO CHEŁMNO

GRANICA PLANU MIEJSCOWEGO

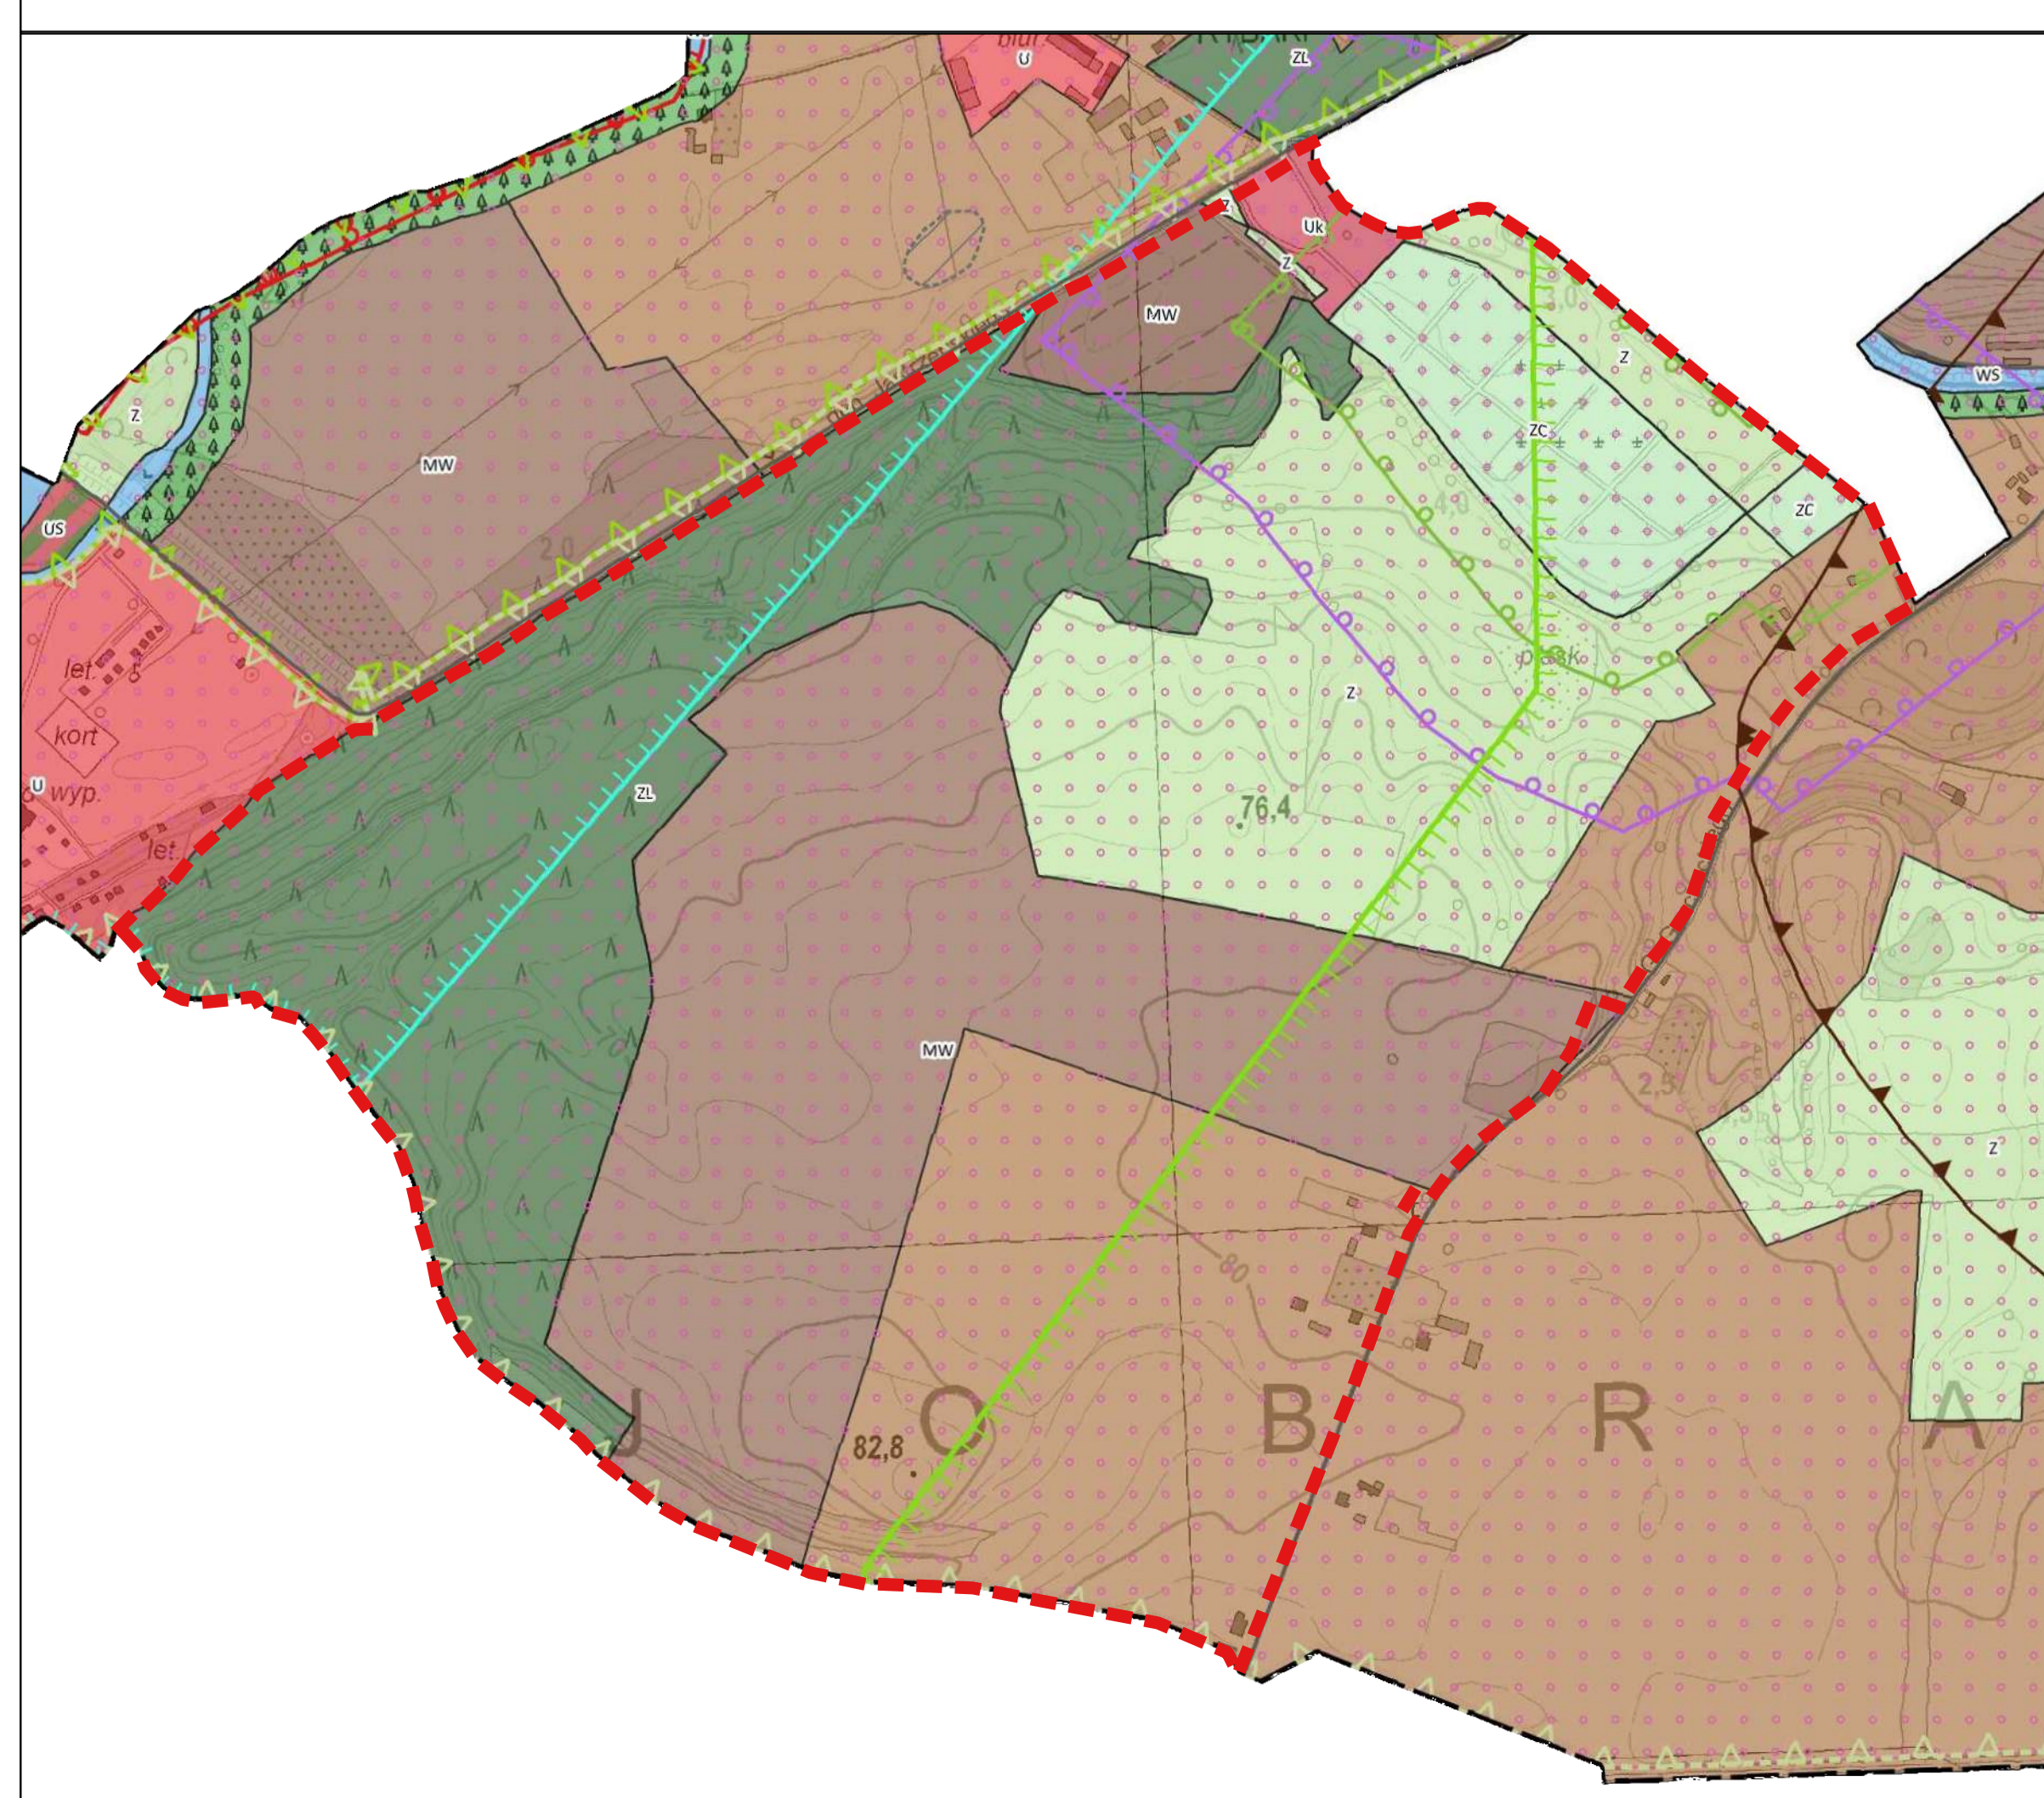

OZNACZENIA

OGÓLNE:

- GRANICA PLANU MIEJSCOWEGO
- LINIA ROZGRANICZAJĄCA TERENY O RÓŻNYM PRZEZNACZENIU LUB RÓŻNYCH ZASADACH ZAGOSPODAROWANIA
- NIEPRZEKRACZALNA LINIA ZABUDOWY

WYMIAR

PRZEZNACZENIE TERENU:

- MN - TERENY ZABUDOWY MIESZKANIOWEJ JEDNORODZINNEJ
- MN/U - TERENY ZABUDOWY MIESZKANIOWEJ JEDNORODZINNEJ LUB USŁUGOWEJ
- MW - TERENY ZABUDOWY MIESZKANIOWEJ WIELORODZINNEJ
- MW/U - TERENY ZABUDOWY MIESZKANIOWEJ WIELORODZINNEJ LUB USŁUGOWEJ
- Uk - TERENY ZABUDOWY USŁUGOWEJ - USŁUG SAKRALNYCH
- ZC - TERENY CMENTARZA
- ZO - TERENY ZIELENI OTWARTEJ
- ZL - TERENY LASÓW
- KDZ - TERENY DRÓG PUBLICZNYCH KLASY ZBIORCZEJ
- KDD - TERENY DRÓG PUBLICZNYCH KLASY DOJAZDOWEJ
- KDxs - TERENY PUBLICZNYCH CIĄGÓW PIEŠO-JEZDNYCH
- KDW - TERENY DRÓG WEWNĘTRZNYCH

TERENY OCHRONNE:

- CHEŁMIŃSKI PARK KRAJOBRAZOWY
- STREFA EKSPOZYCJI STAREGO MIASTA CHEŁMNA
- GLÓWNY ZBIORNIK WÓD PODZIEMNYCH NR 131 "CHEŁMNO"
- STREFA OCHRONNA 50 M OD CMENTARZA
- STREFA OCHRONNA 150 M OD CMENTARZA