




Organ sporządzający
Burmistrz Miasta Chełmna

Zmiana miejscowego planu zagospodarowania przestrzennego 6 terenów położonych w Chełmnie RYSUNEK PLANU SKALA 1:1000

0 50m

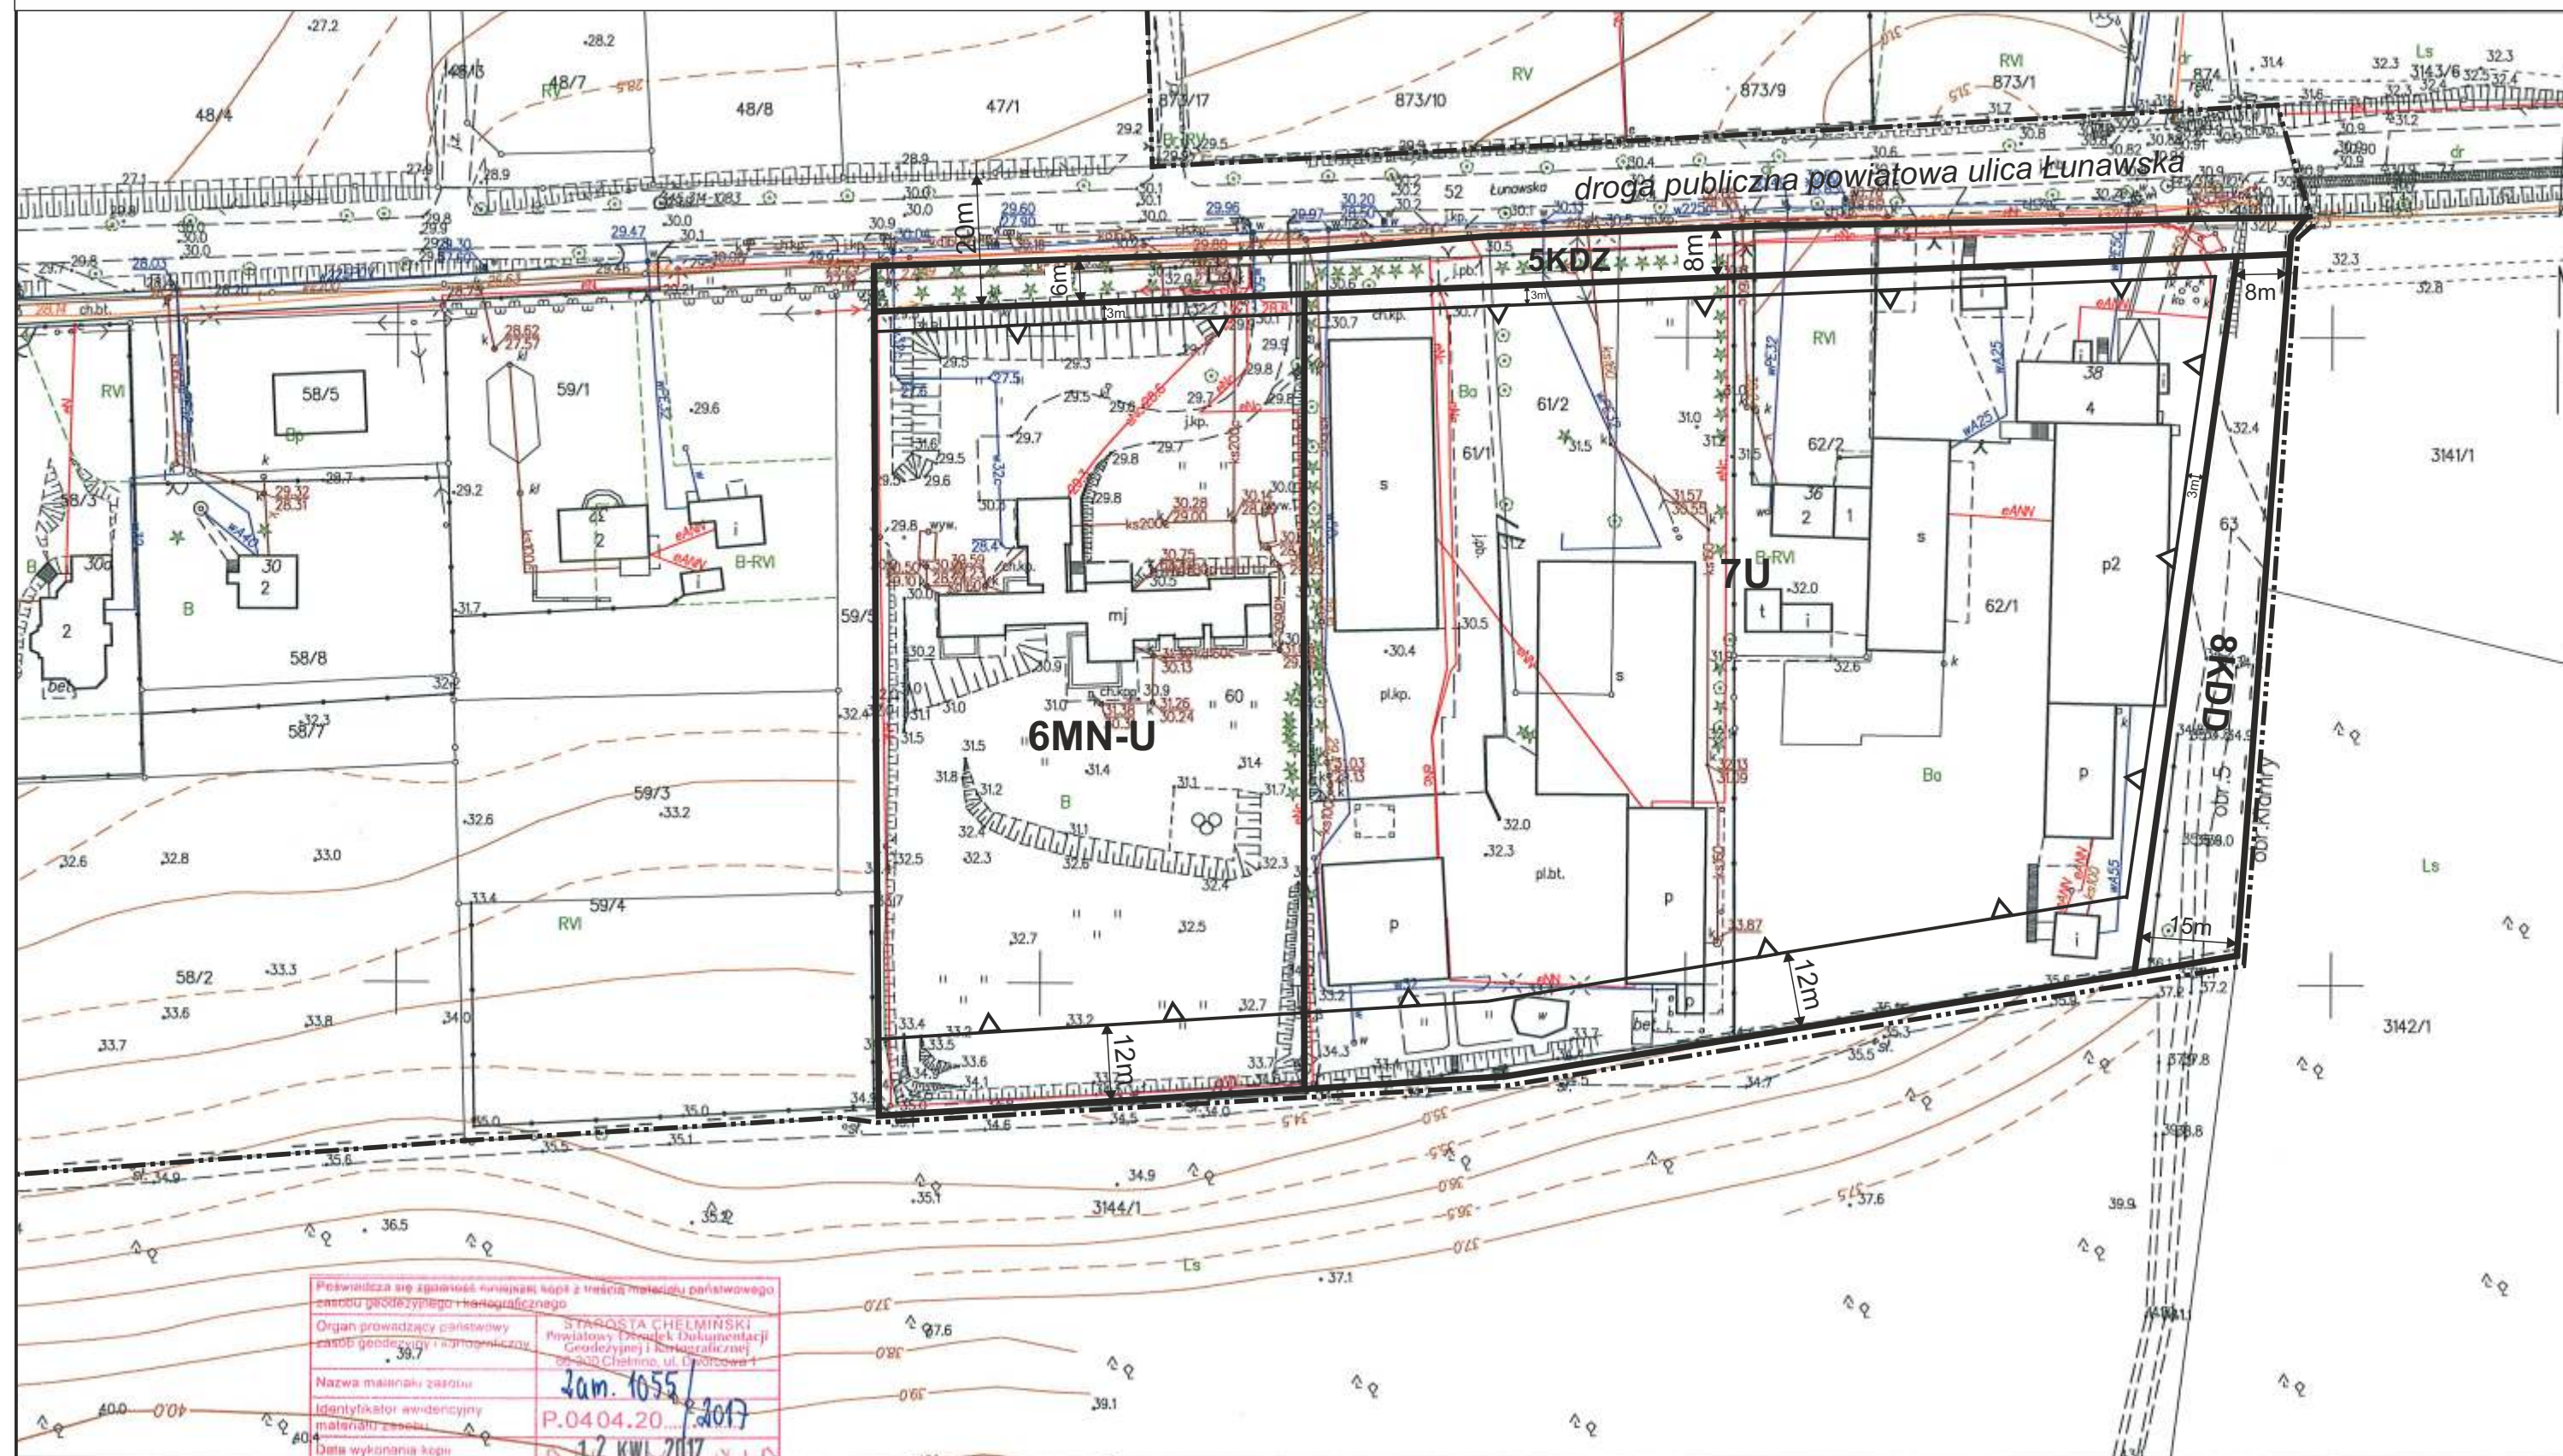

Przewiduje się zgodność numeracji kopii z tercjami materiału państwowego
Organ prowadzący państwową STANISŁAWA CHEŁMIŃSKI
Kadrowy Dział Dokumentacji
Geodezyjnej i Kartograficznej
ul. Dąbrowska 1
Nazwa materiału zapisu Zam. 1055/
Identyfikator archiwalny P.0404.20.0017
Data wykonania kopii 12 KWI. 2017

Załącznik nr 2
do uchwały nr LI/311/2018
Rady Miasta Chełmna
z dnia 9 października 2018r.

Oznaczenia

Przeznaczenie terenu

- MN-U** teren zabudowy mieszkaniowej jednorodzinnej z uzupełnieniem zabudowy usługowej
- U** teren zabudowy usługowej
- KDZ** teren komunikacji, droga publiczna, klasa zbiorcza
- KDD** teren komunikacji, droga publiczna, klasa dojazdowa
- od 5 do 8** numer porządkowy

oznaczenia graficzne

- granica obszaru objętego planem
- linie rozgraniczające tereny o różnym przeznaczeniu lub różnych zasadach zagospodarowania
- maksymalna nieprzekraczalna linia zabudowy
- 30m zwymerowanie

oznaczenia informacyjne:
- - - - - granica administracyjna Gminy Miasto Chełmno

Wyrus ze studium uwarunkowań i kierunków zagospodarowania przestrzennego Miasta Chełmna - uchwała nr XXV/151/2008 Rady Miasta Chełmna z dnia 28 października 2008r.



- granica obszaru objętego planem
- C strefa C - strefa zabudowana
- E strefa E - tereny predysponowane do urbanizacji
- Obszary zmiany zagospodarowania wg Zmiany Studium
- 1-17 Numeracja rejonów krajobrazu kulturowego