




Zmiana miejscowego planu zagospodarowania przestrzennego  
6 terenów położonych w Chełmie  
RYSUNEK PLANU  
SKALA 1:1000

Organ sporządzający  
Burmistrz Miasta Chełma

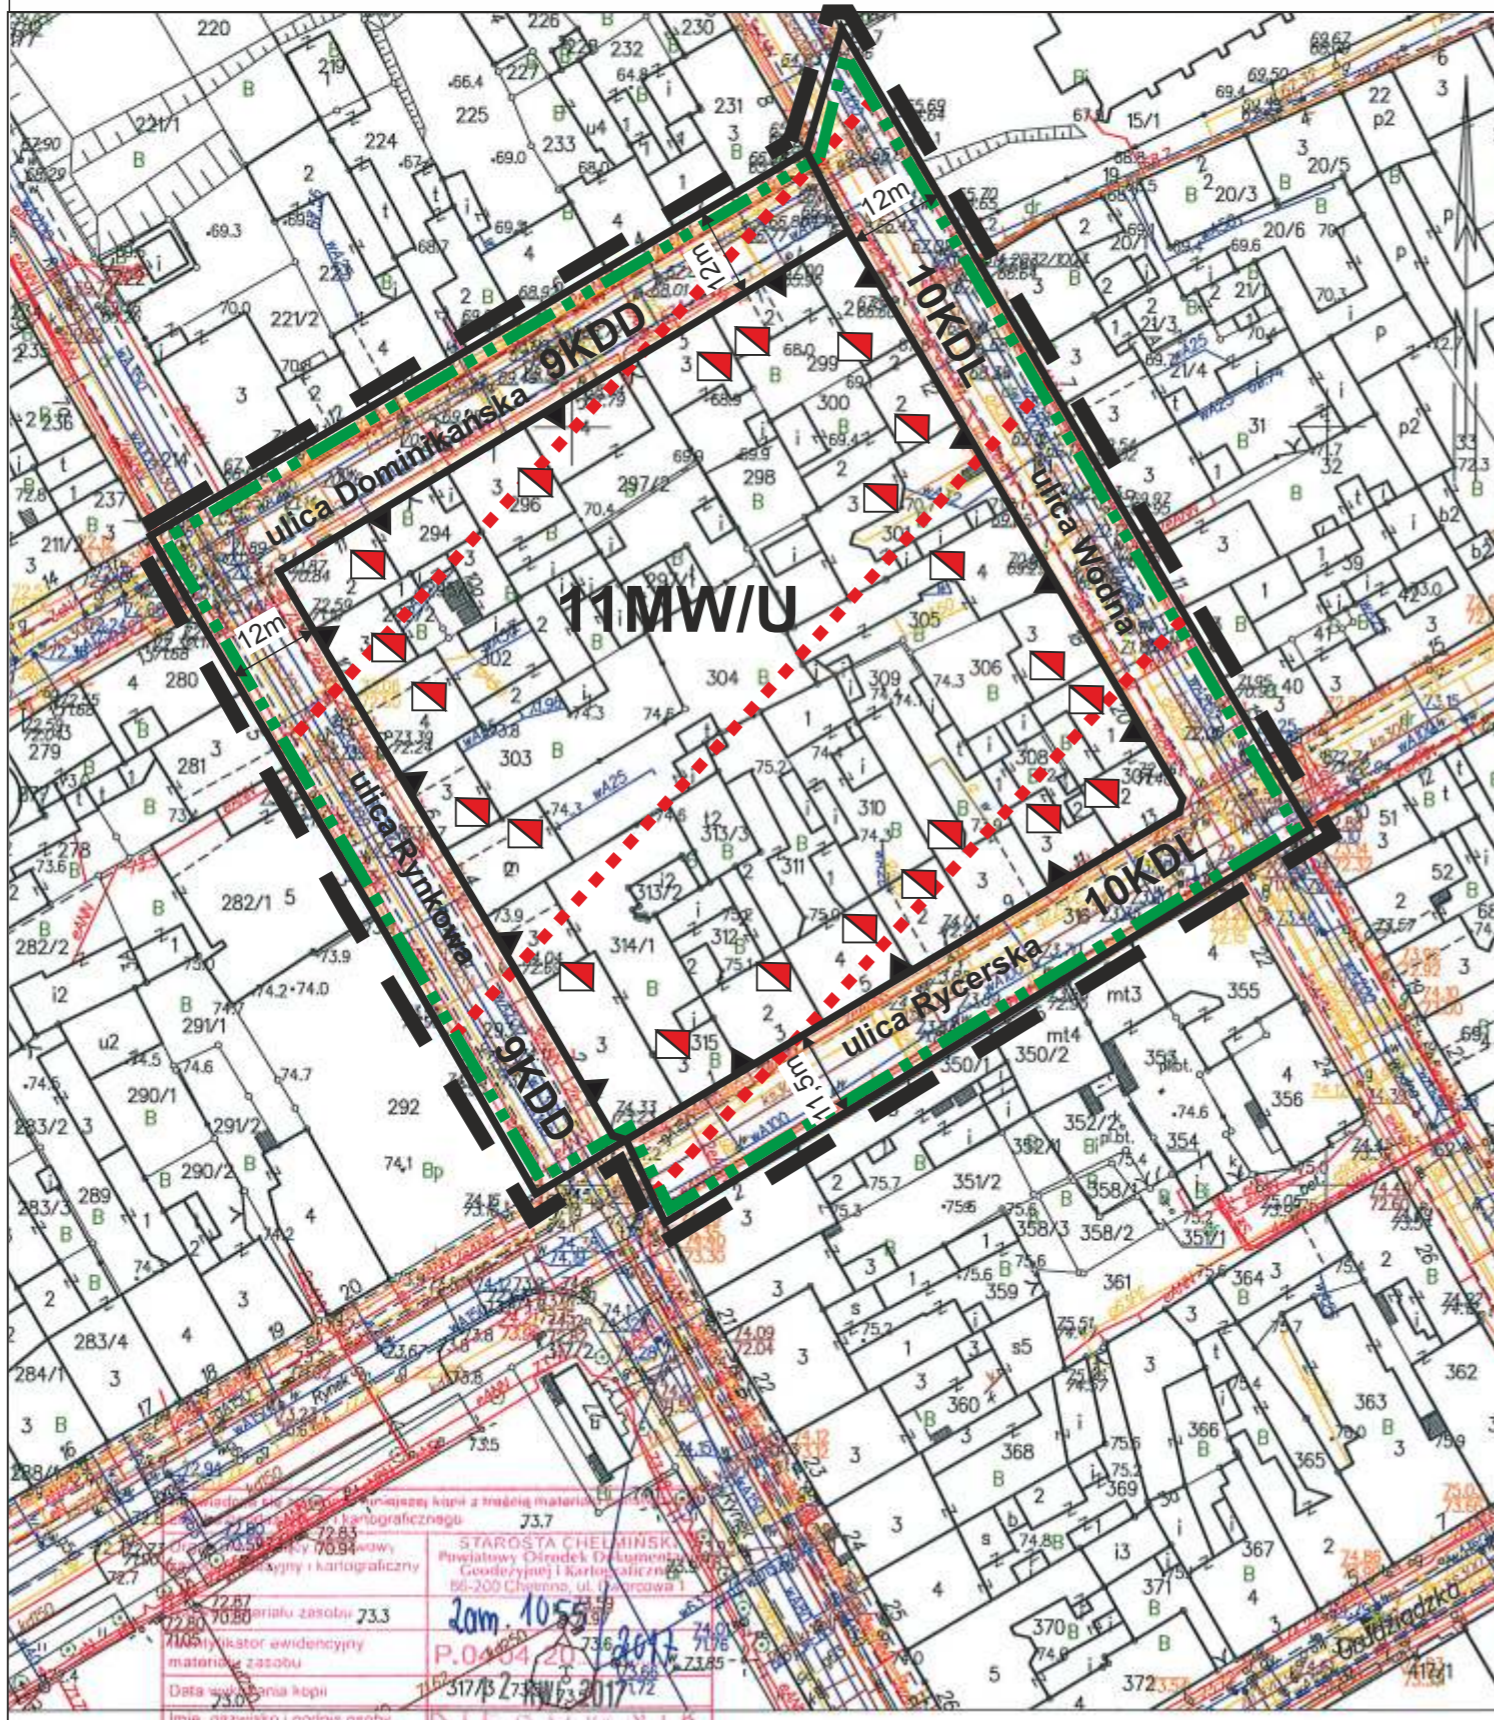

Załącznik nr 3  
do uchwały nr LI/311/208  
Rady Miasta Chełma  
z dnia 9 października 2018r.

Oznaczenia	
Przeznaczenie terenu	
<b>MW/U</b>	teren zabudowy mieszkaniowej wielorodzinnej, zabudowy usługowej
<b>KDD</b>	teren komunikacji, droga publiczna, klasa dojazdowa
<b>KDL</b>	teren komunikacji, droga publiczna, klasa lokalna
<b>od 9 do 11</b>	numer porządkowy
	oznaczenia graficzne
	granica obszaru objętego planem
	linie rozgraniczające tereny o różnym przeznaczeniu lub różnych zasadach zagospodarowania
	obowiązująca linia zabudowy
	zwyiarowanie
	strefa „A” pełnej ochrony konserwatorskiej i strefa „OW” obserwacji archeologicznej
<b>obiekty i tereny chronione na podstawie przepisów odrębnych:</b>	
	-obiekt wpisany do rejestru zabytków - Dzielnica Starego Miasta w obrębie dawnych murów miejskich oraz ich otoczeniem
	-obiekt wpisany do wojewódzkiej i gminnej ewidencji zabytków

