




**Zmiana miejscowego planu zagospodarowania przestrzennego  
6 terenów położonych w Chełmie  
RYSUNEK PLANU  
SKALA 1:1000**

Organ sporządzający  
Burmistrz Miasta Chełmna

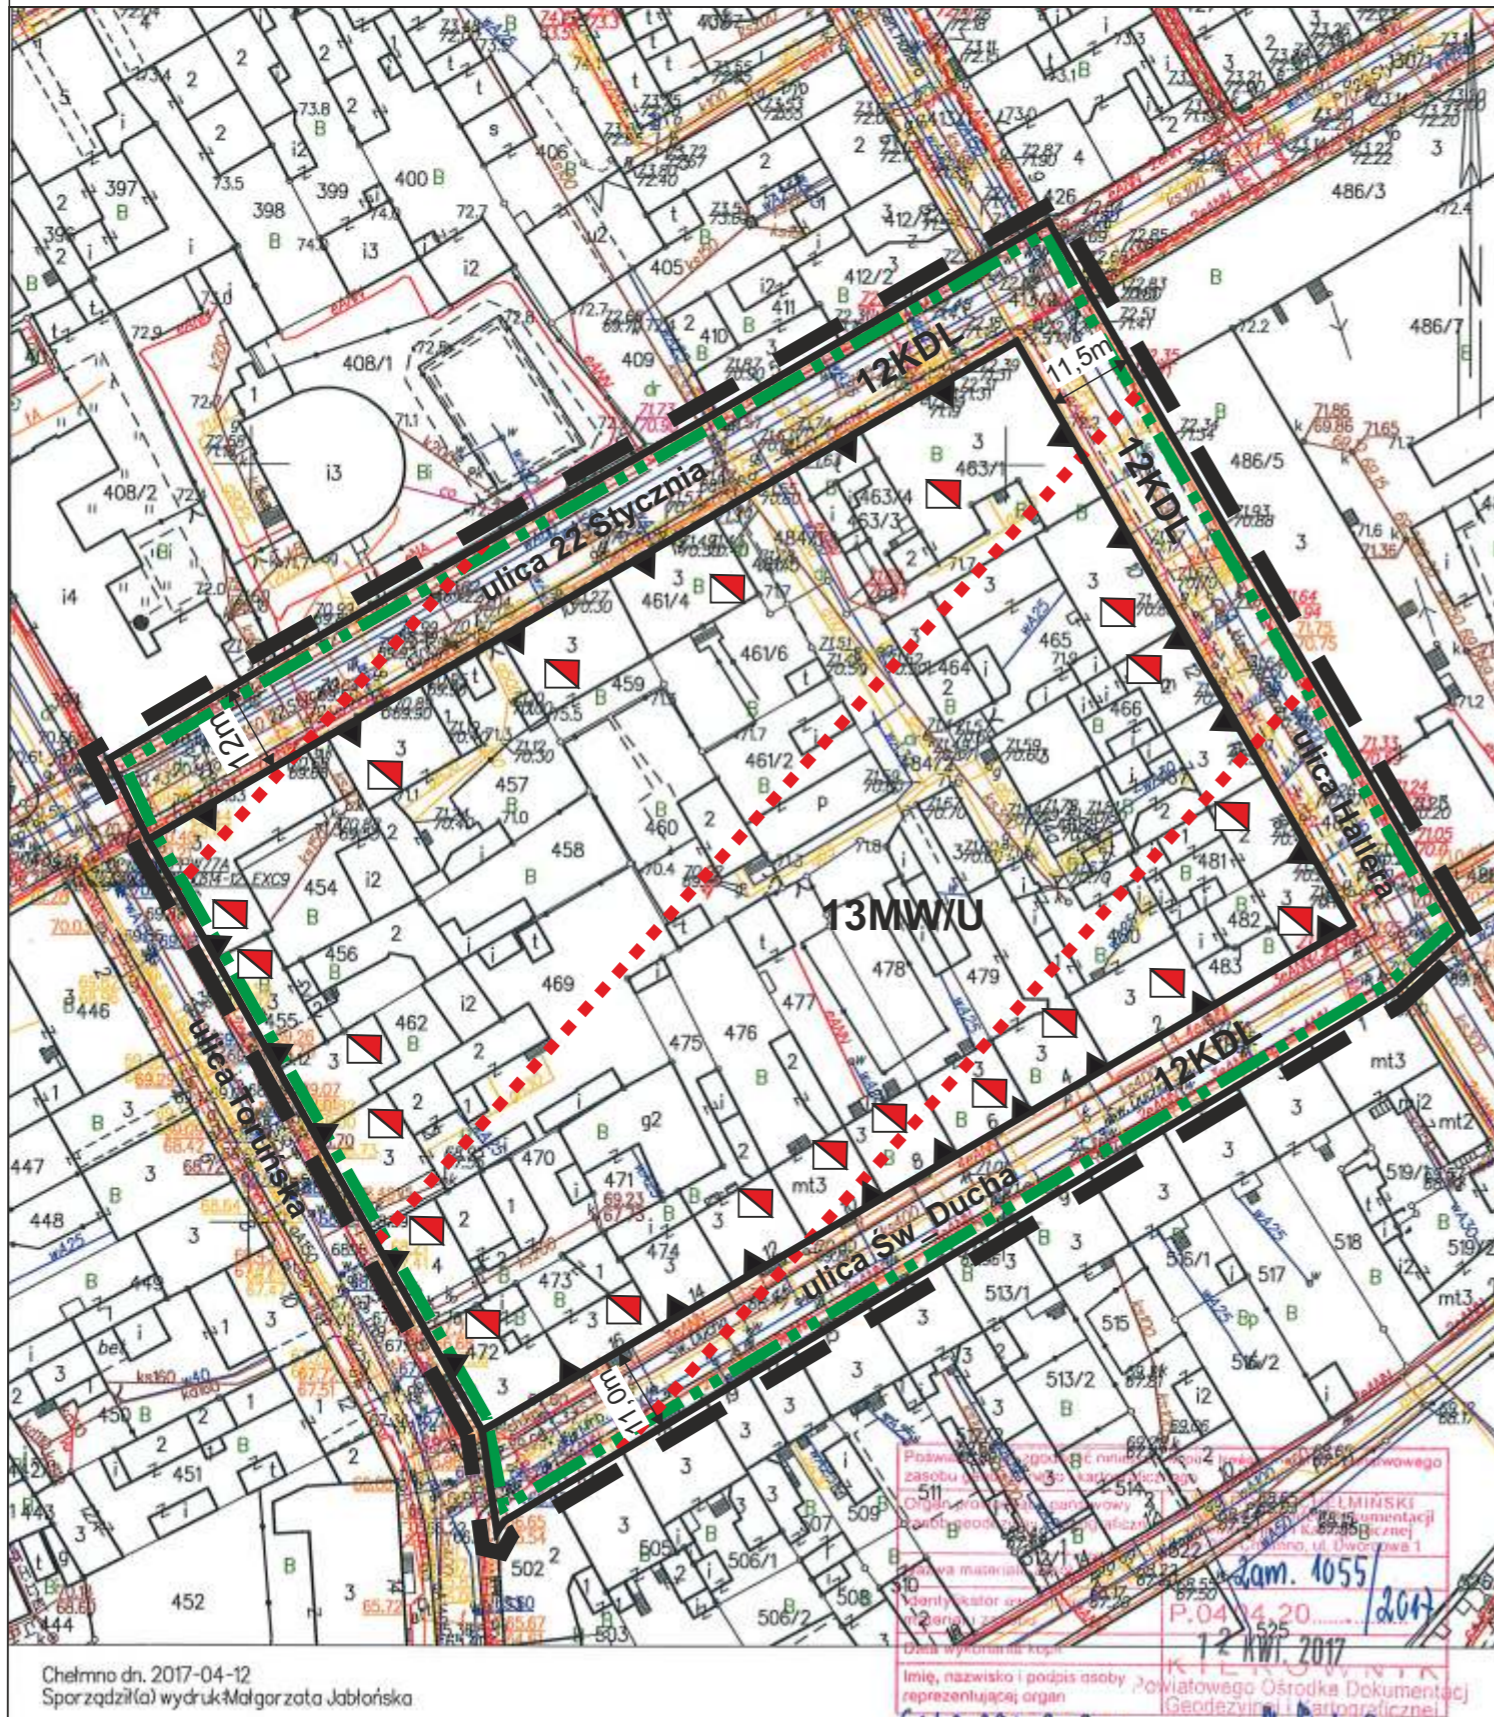

Chełmno dn. 2017-04-12  
Sporządził(a) wydruk: Małgorzata Jabłońska

Podpisano w Chełmie dnia 2017-04-12  
Zam. 1055  
12 KWI. 2017  
KIEROWNIK  
Powiatowego Ośrodka Dokumentacji  
Geodezyjnej i Kartograficznej

Załącznik nr 4  
do uchwały nr LI/311/2018  
Rady Miasta Chełmna  
z dnia 9 października 2018r.

Oznaczenia

Przeznaczenie terenu

**MW/U**

teren zabudowy mieszkaniowej wielorodzinnej, zabudowy usługowej

**KDL**

teren komunikacji, droga publiczna, klasa lokalna

**od 12 do 13**

numer porządkowy

oznaczenia graficzne




granica obszaru objętego planem



linie rozgraniczające tereny o różnym przeznaczeniu  
lub różnych zasadach zagospodarowania



obowiązująca linia zabudowy

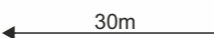

zwymiarowanie



strefa „A” pełnej ochrony konserwatorskiej  
i strefa „OW” obserwacji archeologicznej

obiekty i tereny chronione na podstawie przepisów odrębnych:



-obiekt wpisany do rejestru zabytków - Dzielnica Starego Miasta w obrębie  
dawnych murów miejskich oraz ich otoczeniem



-obiekt wpisany do wojewódzkiej i gminnej ewidencji zabytków

**Wyrys ze studium uwarunkowań i kierunków  
zagospodarowania przestrzennego Miasta Chełmna  
- uchwała nr XXV/151/2008 Rady Miasta Chełmna  
z dnia 28 października 2008r.**



granica obszaru  
objętego planem



strefa A - zespół staromiejski  
w obrębie murów obronnych



obszary przestrzeni publicznej



obszary wskazane do rewitalizacji

1- 17 Numeracja rejonów krajobrazu kulturowego