




Zmiana miejscowego planu zagospodarowania przestrzennego  
6 terenów położonych w Chełmie  
RYSUNEK PLANU  
SKALA 1:1000

Organ sporządzający  
Burmistrz Miasta Chełmna

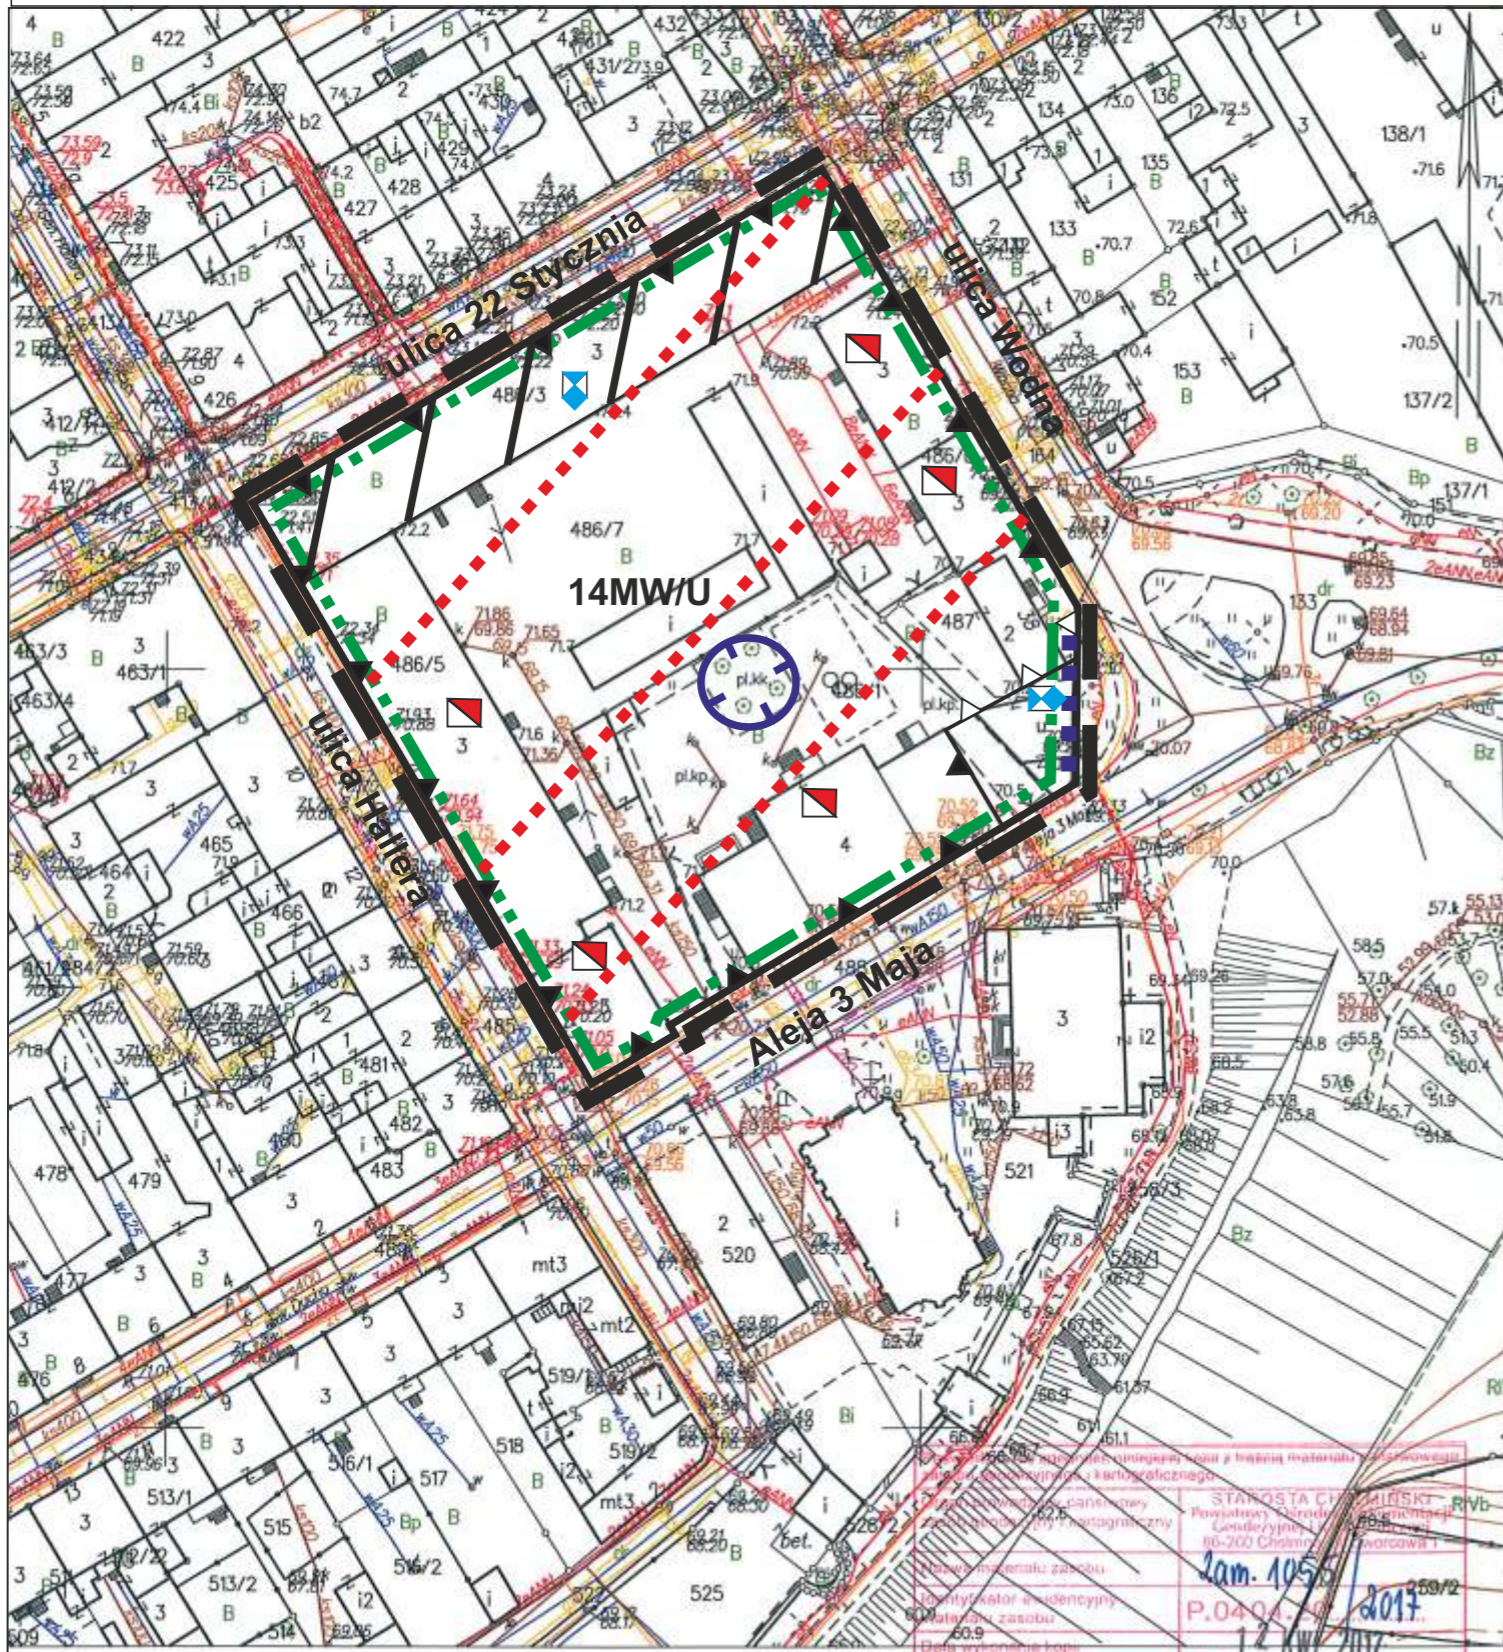

Chełmno dn. 2017-04-12  
Sporządził(a) wydruk Malgorzata Jabłońska

STAROSTA CHEŁMSKI  
Powiatowy Sąd Rejonowy  
Grodzki Wydział Geodezyjno-Kartograficzny  
60-200 Chełmno  
ul. Wolności 1  
44-105-100  
2017  
12 KW. 2017  
imię, nazwisko i podpis osoby  
reprezentującej organ  
Geodezyjna i Kartograficzna

Załącznik nr 5  
do uchwały nr LI/311/2018  
Rady Miasta Chełmna  
z dnia 9 października 2018r.

Oznaczenia

Przeznaczenie terenu

MW/U

teren zabudowy mieszkaniowej wielorodzinnej, zabudowy usługowej

14

numer porządkowy

oznaczenia graficzne



granica obszaru objętego planem



linie rozgraniczające tereny o różnym przeznaczeniu  
lub różnych zasadach zagospodarowania



obowiązująca linia zabudowy



maksymalna nieprzekraczalna linia zabudowy



strefa „A” pełnej ochrony konserwatorskiej  
i strefa „OW” obserwacji archeologicznej



element krajobrazu kulturowego - zieleń wysoka

obiekty i tereny chronione na podstawie przepisów odrębnych:



-obiekt wpisany do rejestru zabytków - Dzielnica Starego Miasta w obrębie  
dawnych murów miejskich oraz ich otoczeniem



-obiekt wpisany do rejestru zabytków - fragment murów miejskich



-obiekt wpisany do rejestru zabytków - Koszary Fryderykowskie  
(zabudowania szkoły kadetów)



-obiekt wpisany do wojewódzkiej i gminnej ewidencji zabytków

Wyrys ze studium uwarunkowań i kierunków  
zagospodarowania przestrzennego Miasta Chełmna  
- uchwała nr XXV/151/2008 Rady Miasta Chełmna  
z dnia 28 października 2008r.



granica obszaru  
objętego planem



strefa A - zespół staromiejski  
w obrębie murów obronnych



obszary przestrzeni publicznej



obszary wskazane do rewitalizacji

1-17

Numeracja rejonów krajobrazu kulturowego