




Organ sporządzający
Burmistrz Miasta Chełmna

Zmiana miejscowego planu zagospodarowania przestrzennego terenu powojkowego przy ul. Biskupiej w Chełmnie

RYSUNEK PLANU SKALA 1:1000



Załącznik nr 1
do uchwały nr
Rady Miasta Chełmna
z dnia r.

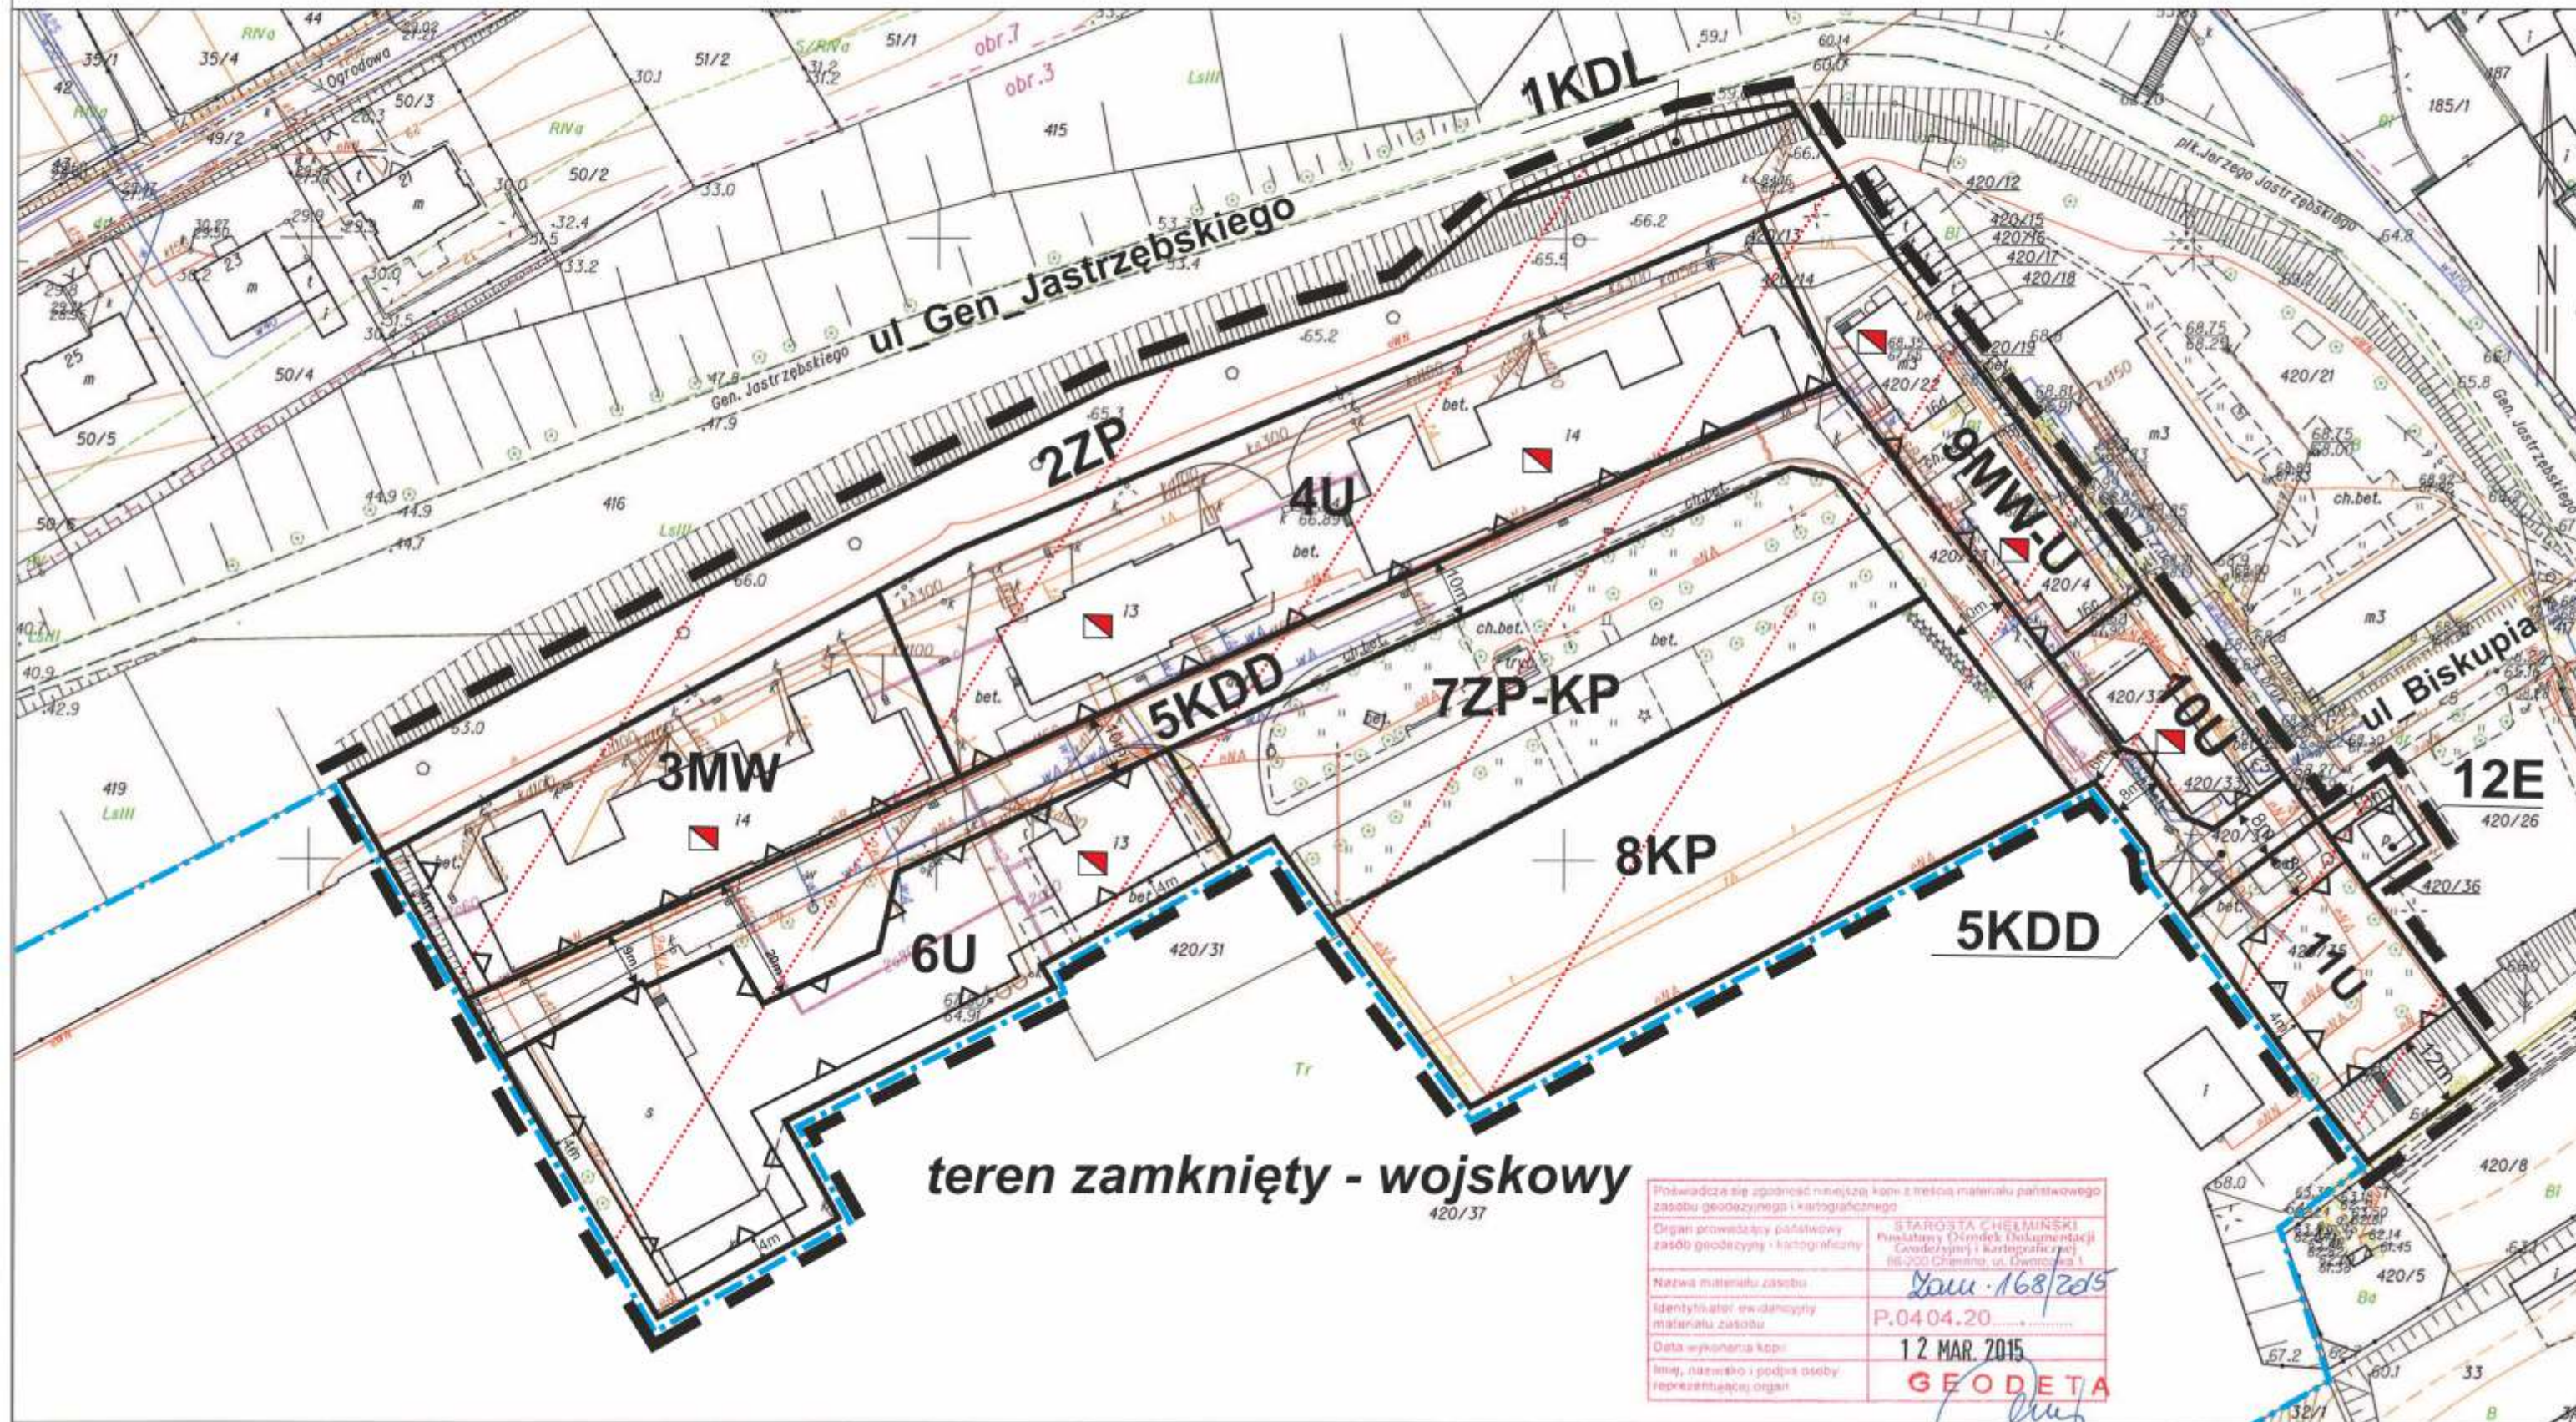

OZNACZENIA OBOWIĄZUJĄCE:

- Przeznaczenie terenu
- MW** teren zabudowy mieszkaniowej wielorodzinnej
 - MW-U** teren zabudowy mieszkaniowej wielorodzinnej z dopuszczeniem usług
 - U** teren zabudowy usługowej
 - KP** teren komunikacji, parking
 - KDL** teren komunikacji, droga publiczna, lokalna
 - KDD** teren komunikacji, droga publiczna, dojazdowa
 - E** teren infrastruktury technicznej, elektroenergetyka
 - ZP** teren zieleni urządzonej
 - ZP-KP** teren zieleni urządzonej z dopuszczeniem parkingu
- od 1 do 12 numer porządkowy

- Oznaczenia graficzne
- granica obszaru objętego planem
 - linie rozgraniczające tereny o różnym przeznaczeniu lub różnych zasadach zagospodarowania
 - maksymalna nieprzekraczalna linia zabudowy
 - zwymiarowanie
 - strefa „B” ochrony konserwatorskiej

- Obiekty i tereny objęte ochroną na podstawie przepisów odrębnych:
- obiekty wpisane do wojewódzkiej i gminnej ewidencji zabytków
 - obszar objęty planem znajduje się w obszarze Chełmińskiego Parku Krajobrazowego

- OZNACZENIA ELEMENTÓW INFORMACYJNYCH:
- granica terenu zamkniętego i jego strefy ochronnej

Wyrys ze studium uwarunkowań i kierunków zagospodarowania przestrzennego Miasta Chełmna - uchwała nr XXV/151/2008 Rady Miasta Chełmna z dnia 28 października 2008r.



- orientacyjna granica obszaru objętego planem
- tereny zamknięte
- teren B-1 strefa o ukształtowanej zabudowie historycznej miejskiej (poza zespołem staromiejskim)
- obszary zmiany zagospodarowania wg Zmiany Studium

Podawane są zgodność niniejszą kopii z treścią materiału państwowego zasobu geodezyjnego i kartograficznego

Organ prowadzący państwowy zasób geodezyjny i kartograficzny: STAROSTA CHELMŃSKI
Poustajony Działek Dokumentacji Geodezyjnej i Kartograficznej
16-223 Chełmna, ul. Dworkowa 1

Nazwa materiału zasobu: *zaw. 168/2015*

Identyfikator ewidencyjny materiału zasobu: P.04.04.20

Data wykonania kopii: 1.2. MAR. 2015

Imię, nazwisko i podpis osoby reprezentującej organ: *Agneszka Zagor*

GEODETA