




Zmiana miejscowego planu zagospodarowania przestrzennego
terenu położonego przy ul. Ignacego Danielewskiego
i Grzegorza Gorczyckiego w Chełmnie
RYSUNEK PLANU SKALA 1:1000

Organ sporządzający
Burmistrz Miasta Chełmna

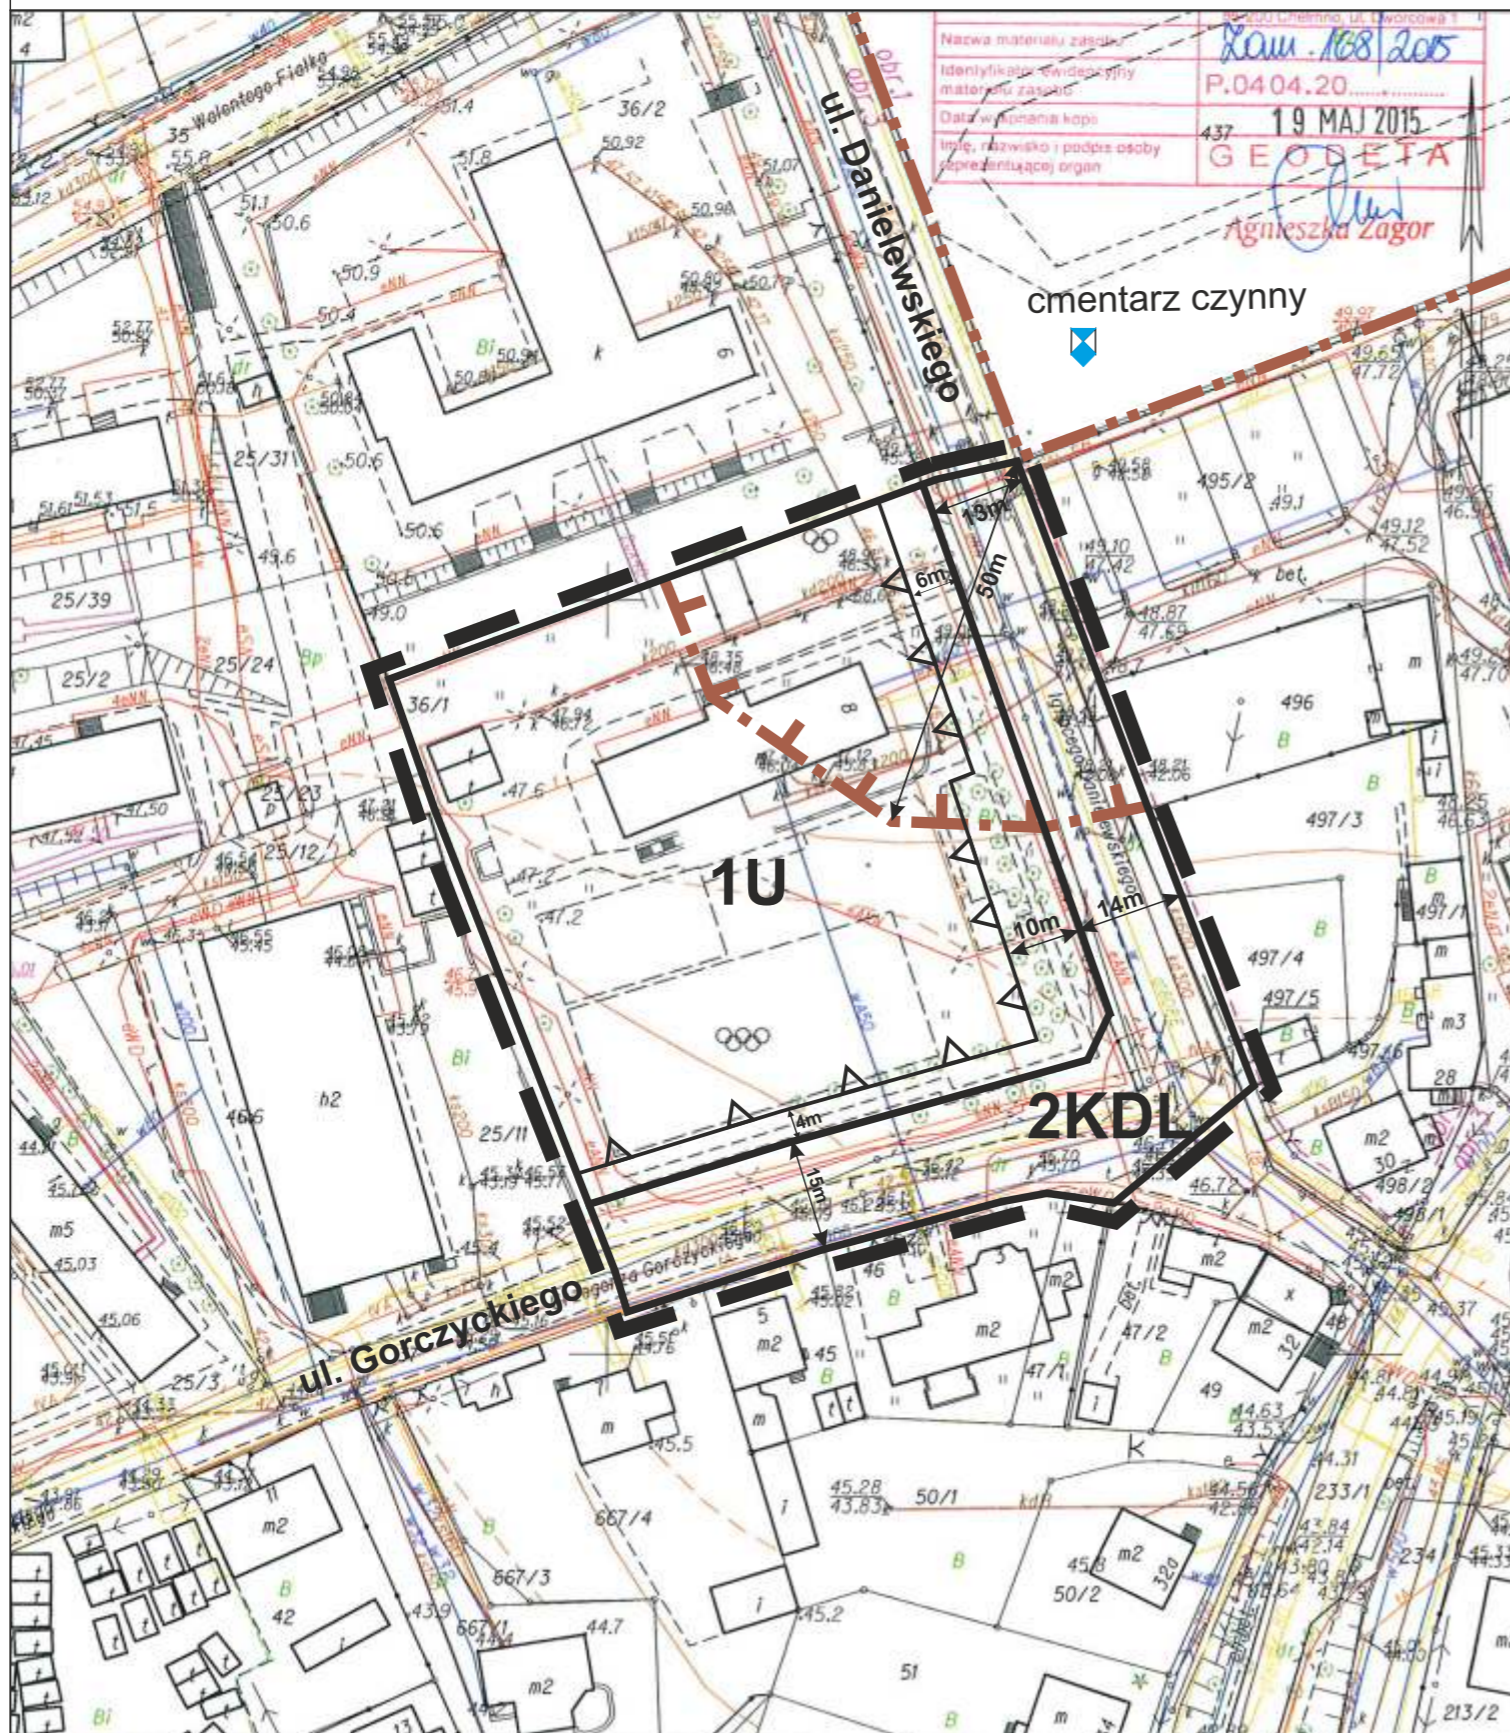

Załącznik nr 1
do uchwały nr
Rady Miasta Chełmna
z dnia r.

Oznaczenia

Przeznaczenie terenu:

- U** teren zabudowy usługowej
- KDL** teren komunikacji, droga publiczna, lokalna
- 1, 2** numer porządkowy

oznaczenia graficzne

- granica obszaru objętego planem
- linie rozgraniczające tereny o różnym przeznaczeniu lub różnych zasadach zagospodarowania
- maksymalna nieprzekraczalna linia zabudowy
- 30m zwymiarowanie

obiekty i tereny chronione na podstawie przepisów odrębnych:

- granica ograniczeń w zabudowie w odległości do 50m od cmentarza czynnego
- obszar objęty planem znajduje się na terenie Chełmińskiego Parku Krajobrazowego

ELEMENTY INFORMACYJNE

- granica cmentarza czynnego, jednocześnie obiektu wpisanego do rejestru zabytków

Wyrys ze studium uwarunkowań i kierunków
zagospodarowania przestrzennego Miasta Chełmna
- uchwała nr XXV/151/2008 Rady Miasta Chełmna
z dnia 28 października 2008r.



- orientacyjna granica obszaru objętego planem
- C strefa zabudowana
- B-2 teren B-2 strefa o ukształtowanej zabudowie historycznej przedmiejskiej (poza zespołem staromiejskim)