


Załącznik nr 3
do uchwały
Nr XXXIV/200/2017
Rady Miasta Chełmna
z dnia 25 kwietnia 2017r.

MAPA ZASADNICZA

SKALA 1:1000

obr. 10001: dz. 313/2, 313/3, 314/1

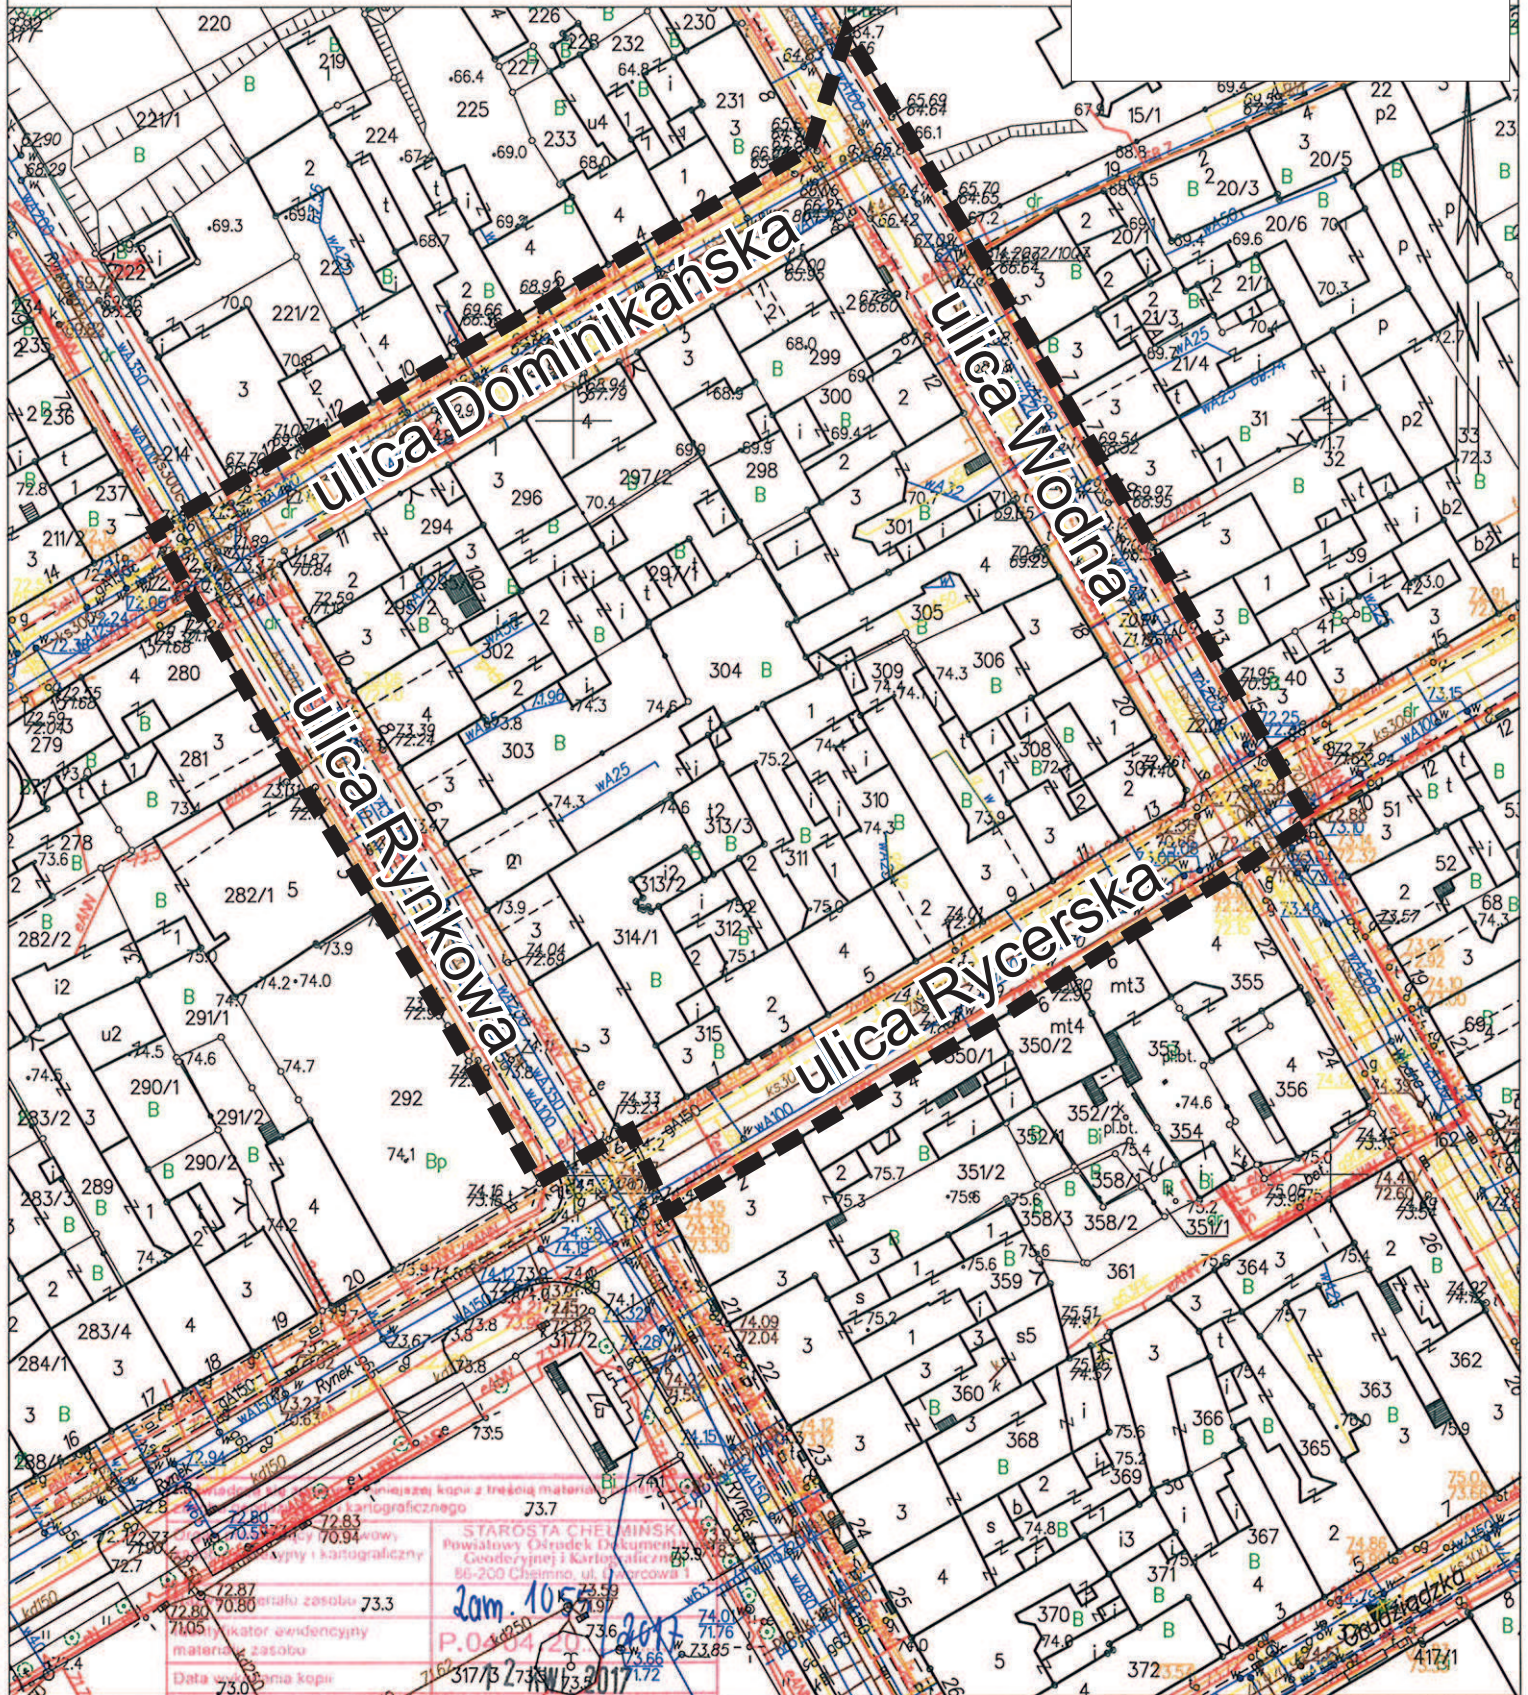

Chełmno dn. 2017-04-12
Sporządził(a) wydruk Małgorzata Jabłońska
0642.584.20

— — — — — Oznaczenie granic obszaru objętego zmianą planu