


Załącznik nr 4
do uchwały
Nr XXXIV/200/2017
Rady Miasta Chełmna
z dnia 25 kwietnia 2017r.

MAPA ZASADNICZA
SKALA 1:1000

obr. 10001: dz. 461/2, 461/4, 461/5, 461/6

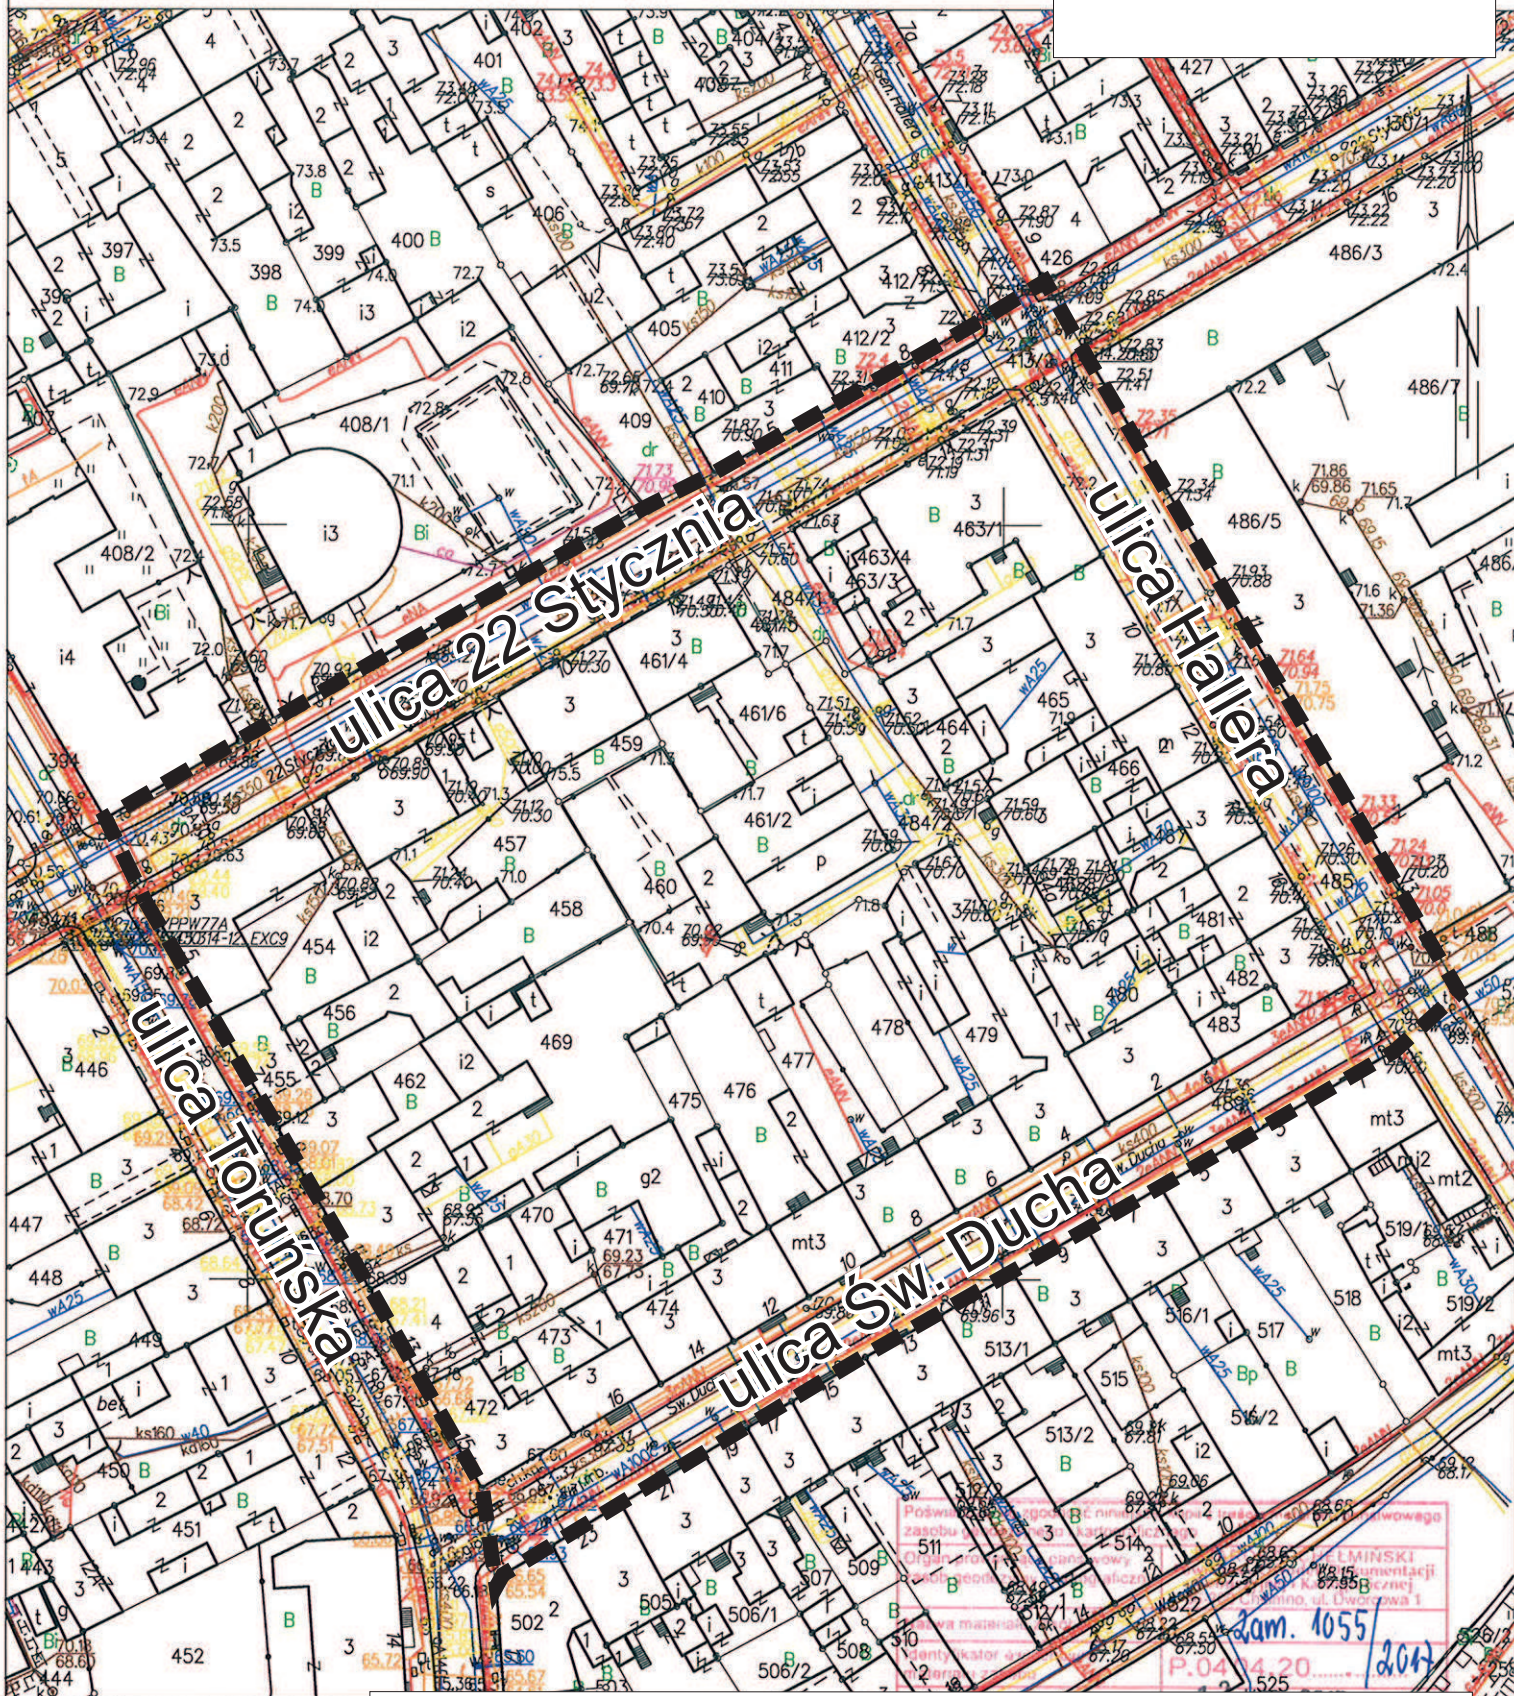

Chełmno dn. 2017-04-12
Sporządził(a) wydruk: Małgorzata Jabłońska

— — — — — Oznaczenie granic obszaru objętego zmianą planu

mgr inż. Małgorzata Jabłońska
Upr. nr 1753