


MAPA ZASADNICZA

SKALA 1:1000

3-dz. 420/39, 420/48, 420/50, 420/51, 420/52, 420/53, 420/54

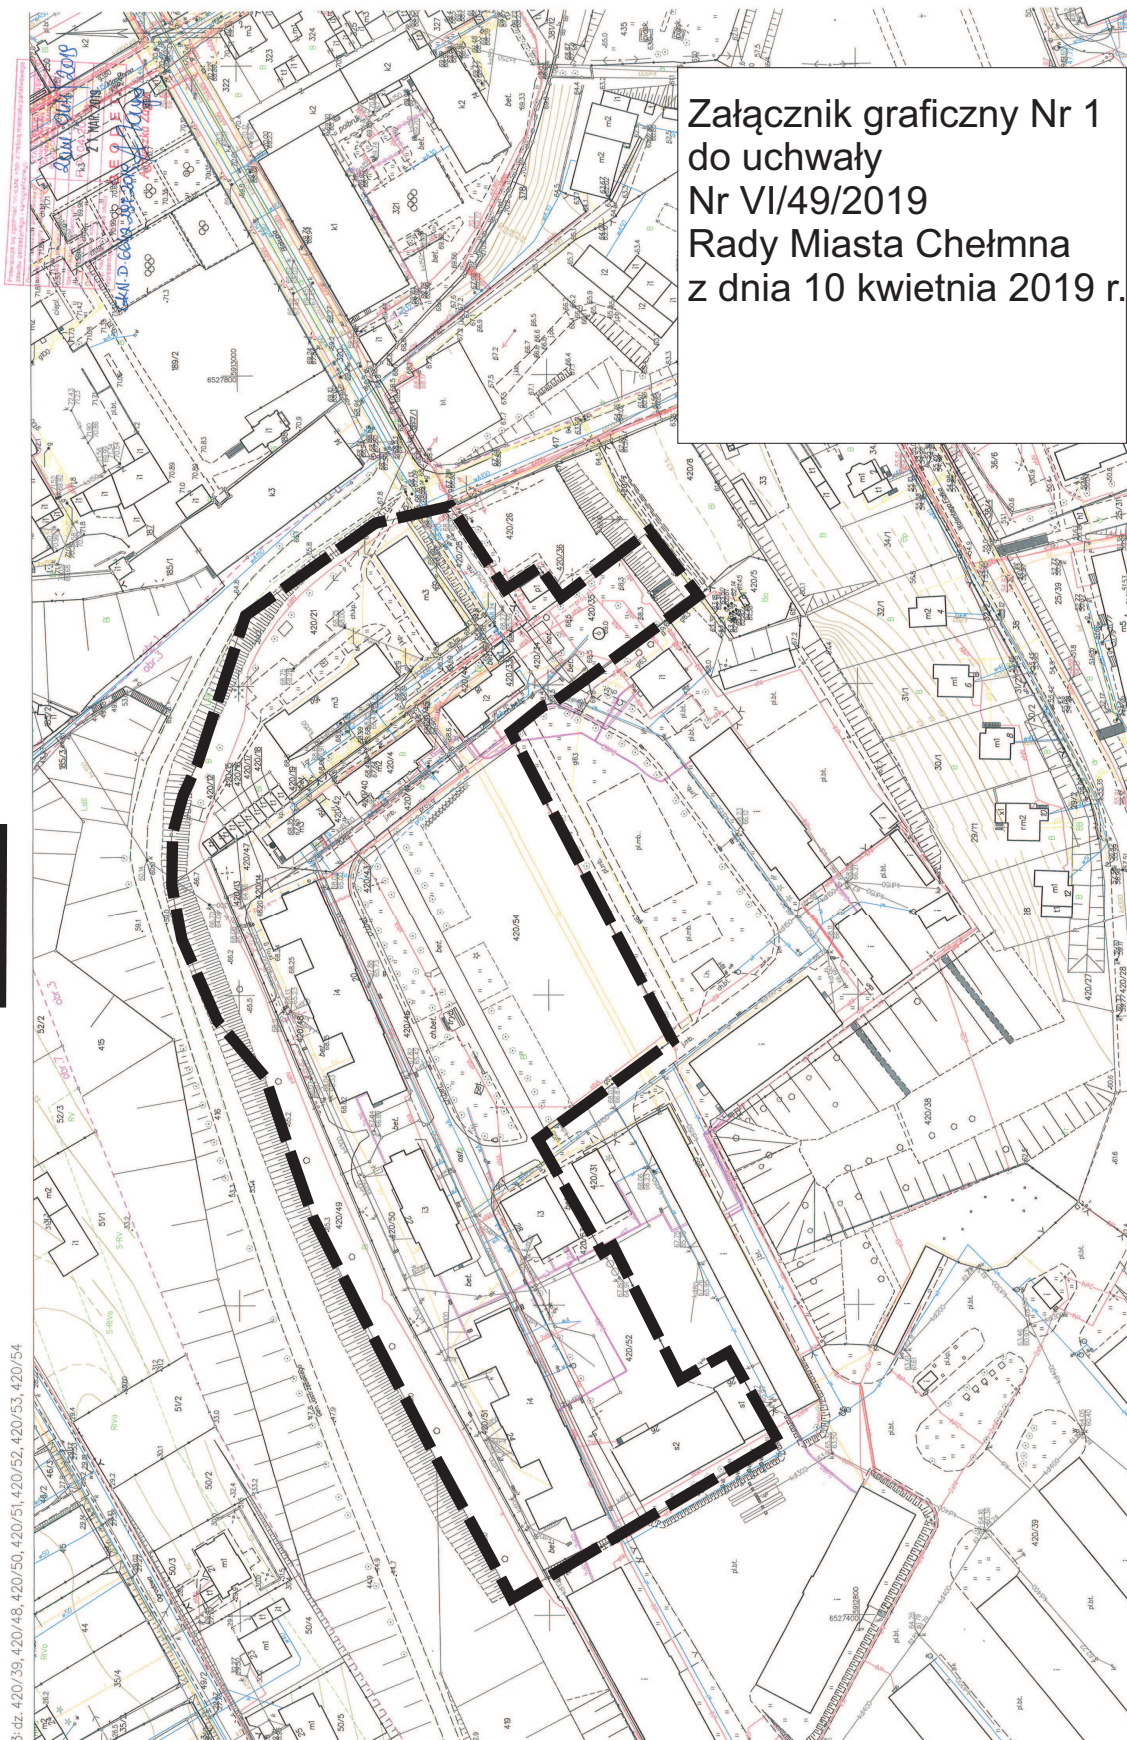

— — — — — Oznaczenie granic obszaru objętego zmianą planu