


Załącznik graficzny Nr 5  
do uchwały  
Nr VI/49/2019  
Rady Miasta Chełmna  
z dnia 10 kwietnia 2019 r.

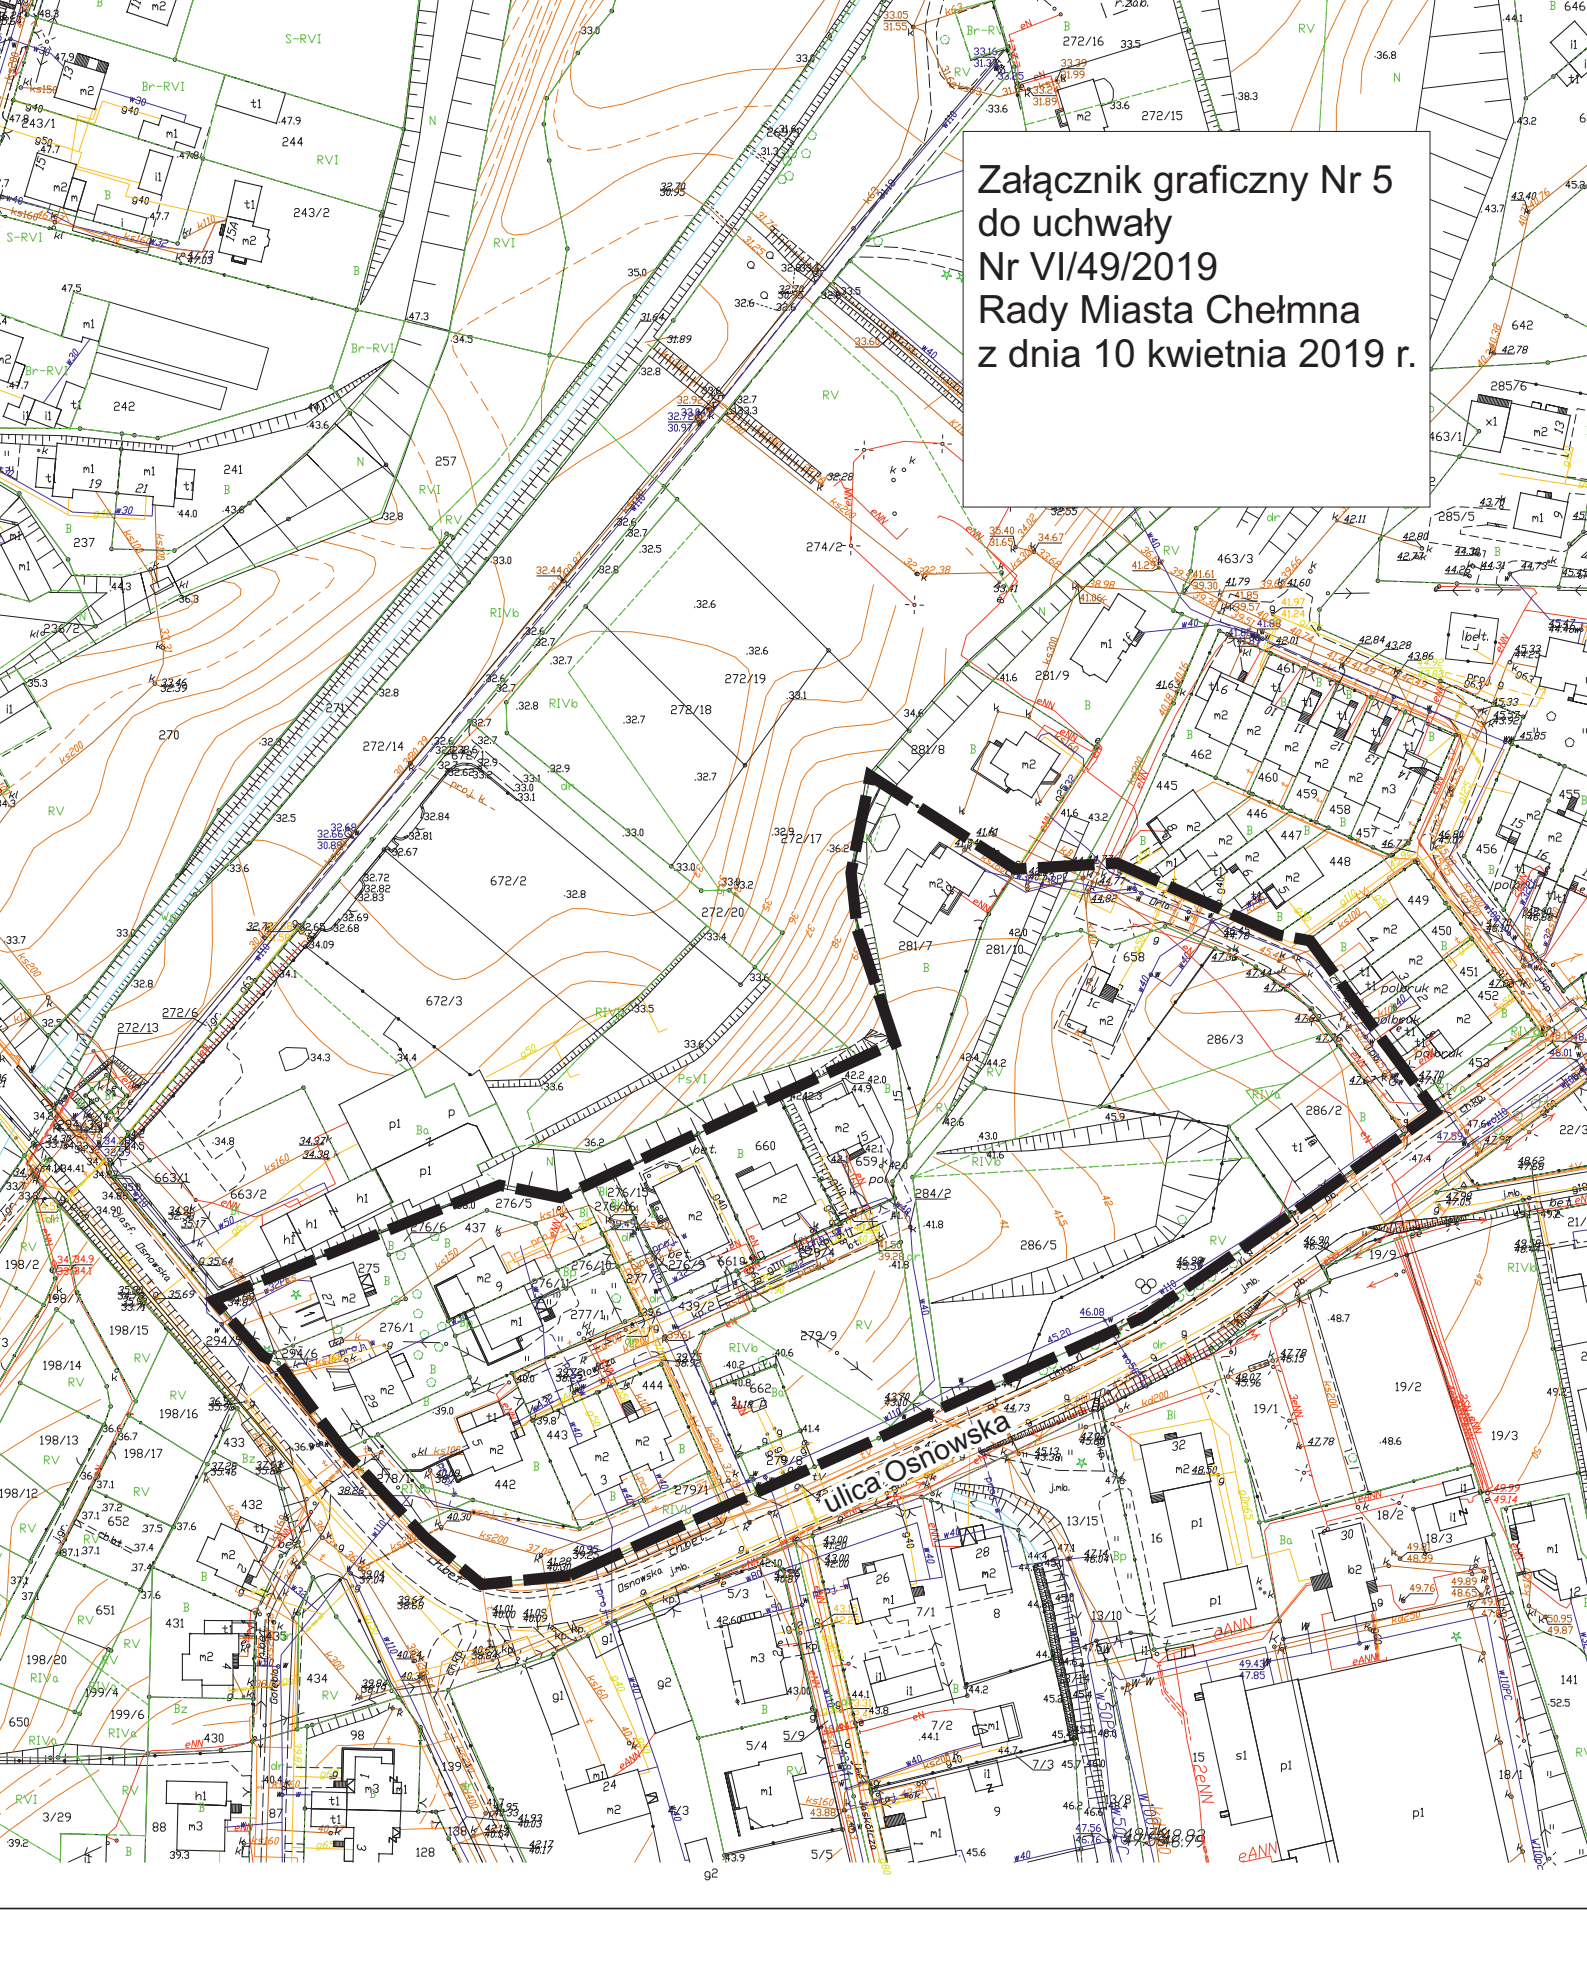

— — — — — Oznaczenie granic obszaru objętego zmianą planu