


Załącznik graficzny Nr 9
do uchwały
Nr VI/49/2019
Rady Miasta Chełmna
z dnia 10 kwietnia 2019 r.

MAPA ZASADNICZA

SKALA 1:1000

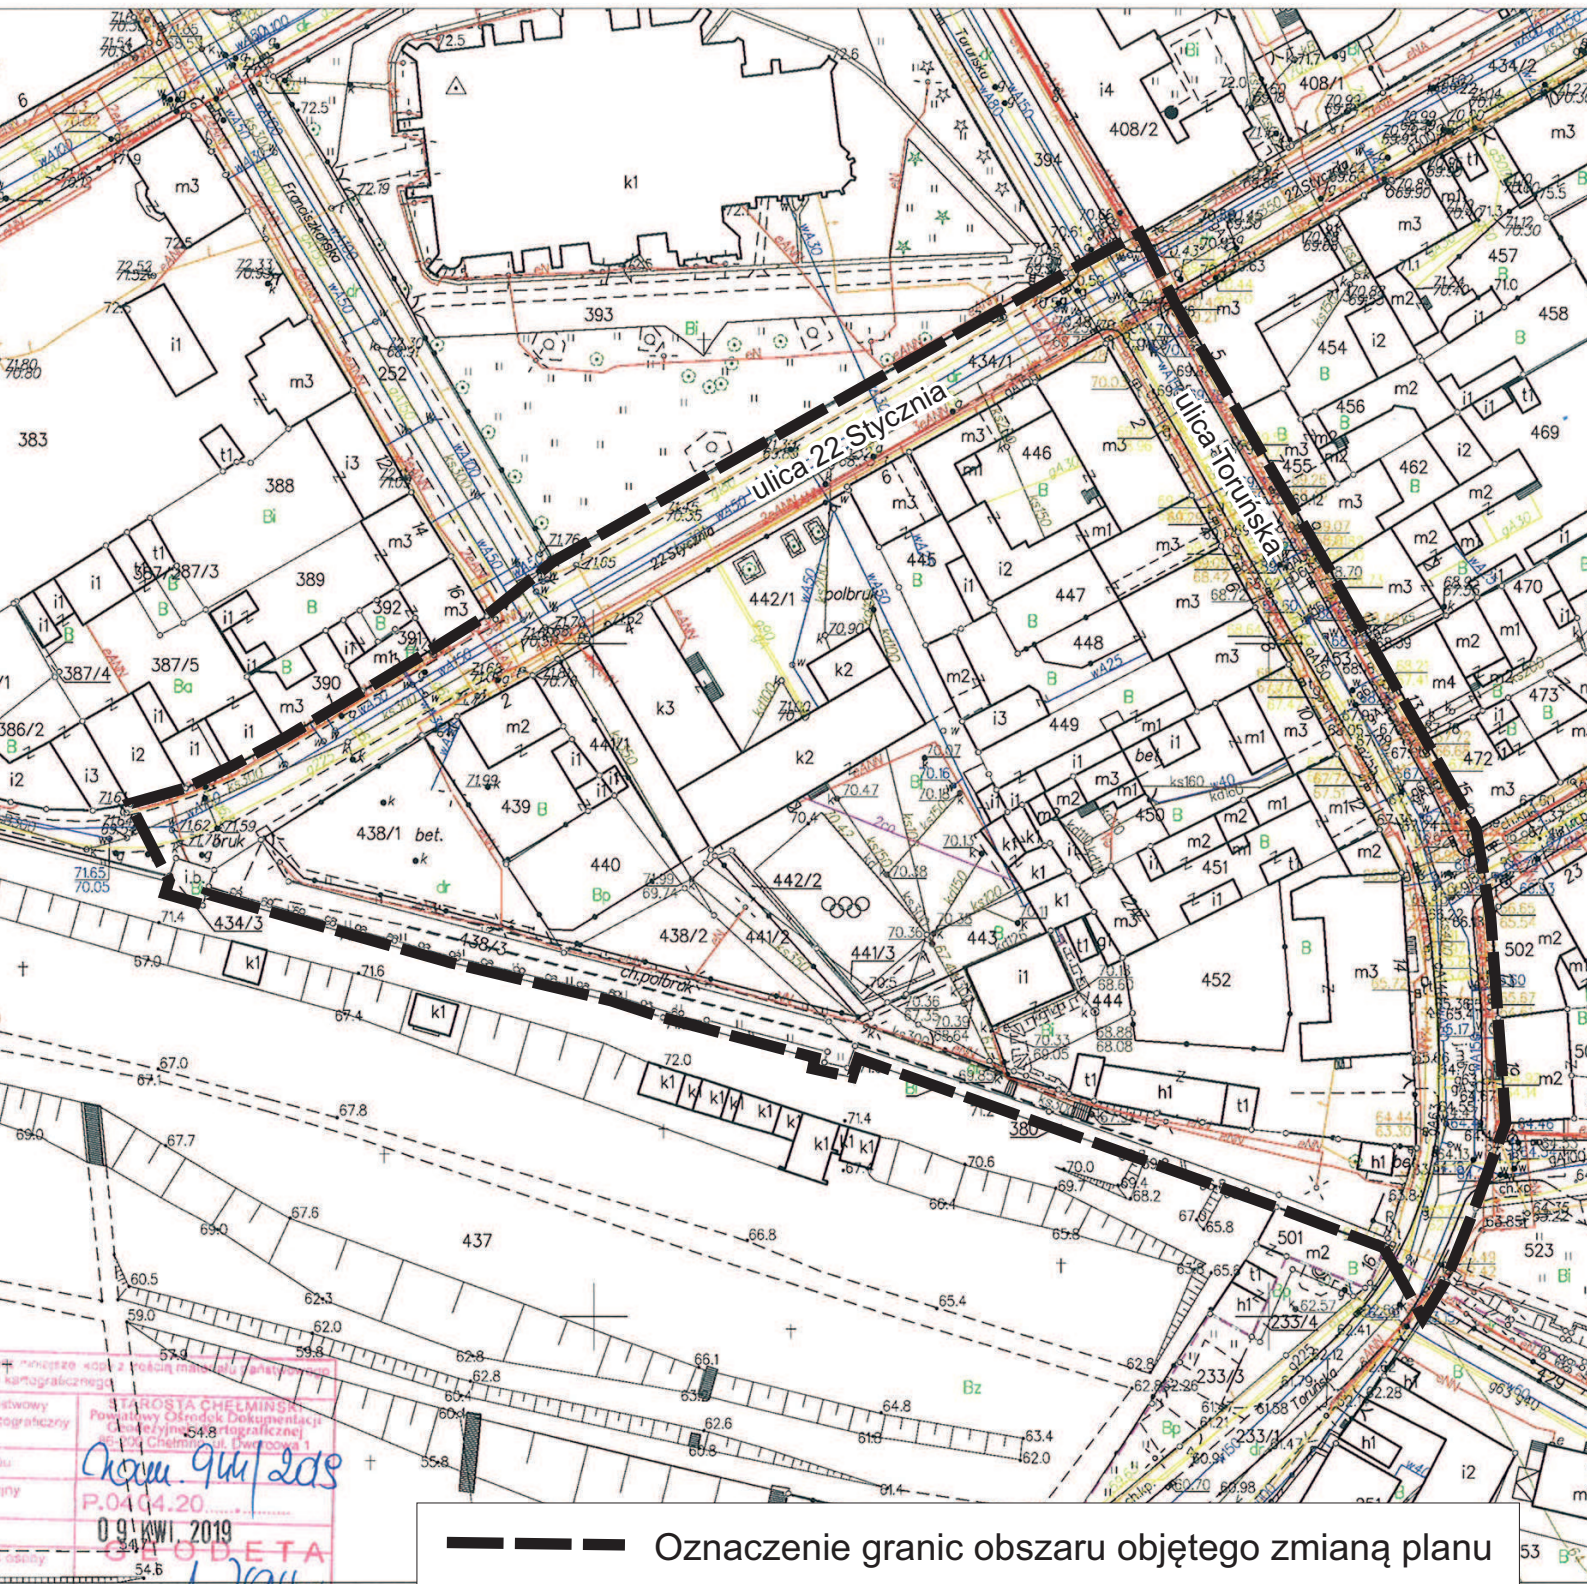

— — — — — Oznaczenie granic obszaru objętego zmianą planu