

USŁUGI GEODEZYJNE
Iwona Drapczyńska
86-200 Chełmno, ul. Toruńska 10/5
tel. 782 174 736, 510 188 340
NIP: 875-112-63-61; Regon: 340902943


Województwo kujawsko - pomorskie
Gmina : Miasto Chełmno
Obręb : - 2 -
KERG 345.314 - 166/2013

**PROJEKT PODZIAŁU NIERUCHOMOŚCI
Z WYKAZEM ZMIAN GRUNTOWYCH**
SKALA 1 : 500

URZĄD MIASTA
86-200 Chełmno
WPEŁNIŁO DNIA:
2013 -09- 13
L.dz. **9753** zał.
podpis

właściciel : Gmina Miasta Chełmna

Stary stan					Nowy stan							
Numer				Rodzaj użytków, bud.	Powierzchnia w hektarach (ha)	Położenie	Numer				Rodzaj użytków, bud.	Powierzchnia w hektarach (ha)
księgi wiecz.	ark. mapy	rej. grunt.	działki (parceli)				księgi wiecz.	ark. mapy	rej. grunt.	działki (parceli)		
2414	6	1	220	dr	0,6215	os.Skłodowskiej	2414	6	1	220/1	B	0,0412
						os.Skłodowskiej	2414	6	1	220/2	dr	0,5803
					0,6215							0,6215
					słownie : sześć tysięcy dwieście piętnaście metrów kwadratowych							

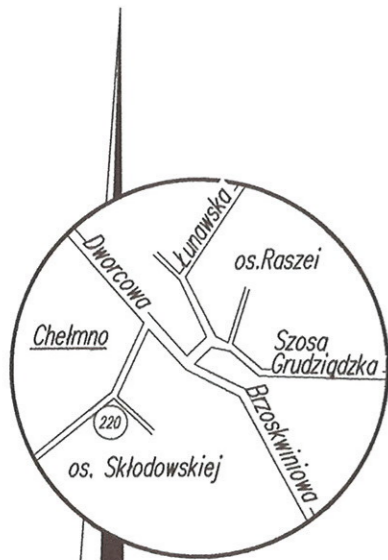


Powiatowy Ośrodek Dokumentacji
Geodezyjnej i Kartograficznej
w Chełmnie
ul. Dworcowa 1, 86-200 Chełmno
tel./fax (056) 677 24 40

Na podstawie art. 40 ust. 2 i ust. 3 ustawy z dnia 17 maja 1989 r. - Prawo geodezyjne i kartograficzne (Dz.U. Nr 30, poz. 163, z późniejszymi zmianami) niniejszy dokument został przyjęty do państwowego zasobu geodezyjnego i kartograficznego i stanowi własność Skarbu Państwa.

Dokument wpisano do ewidencji zasobu powiatowego w dniu
nr ewidencyjny..... **345.314-106/13**

Chełmno, **13 WRZ 2013** (mie i nazwisko, podpis, stanowisko służbowe, stopień uszczelnienia)
KIEROWNIK
Powiatowego Ośrodka Dokumentacji Geodezyjnej i Kartograficznej
mgr inż. Małgorzata Jabłońska
Upr. nr 17537

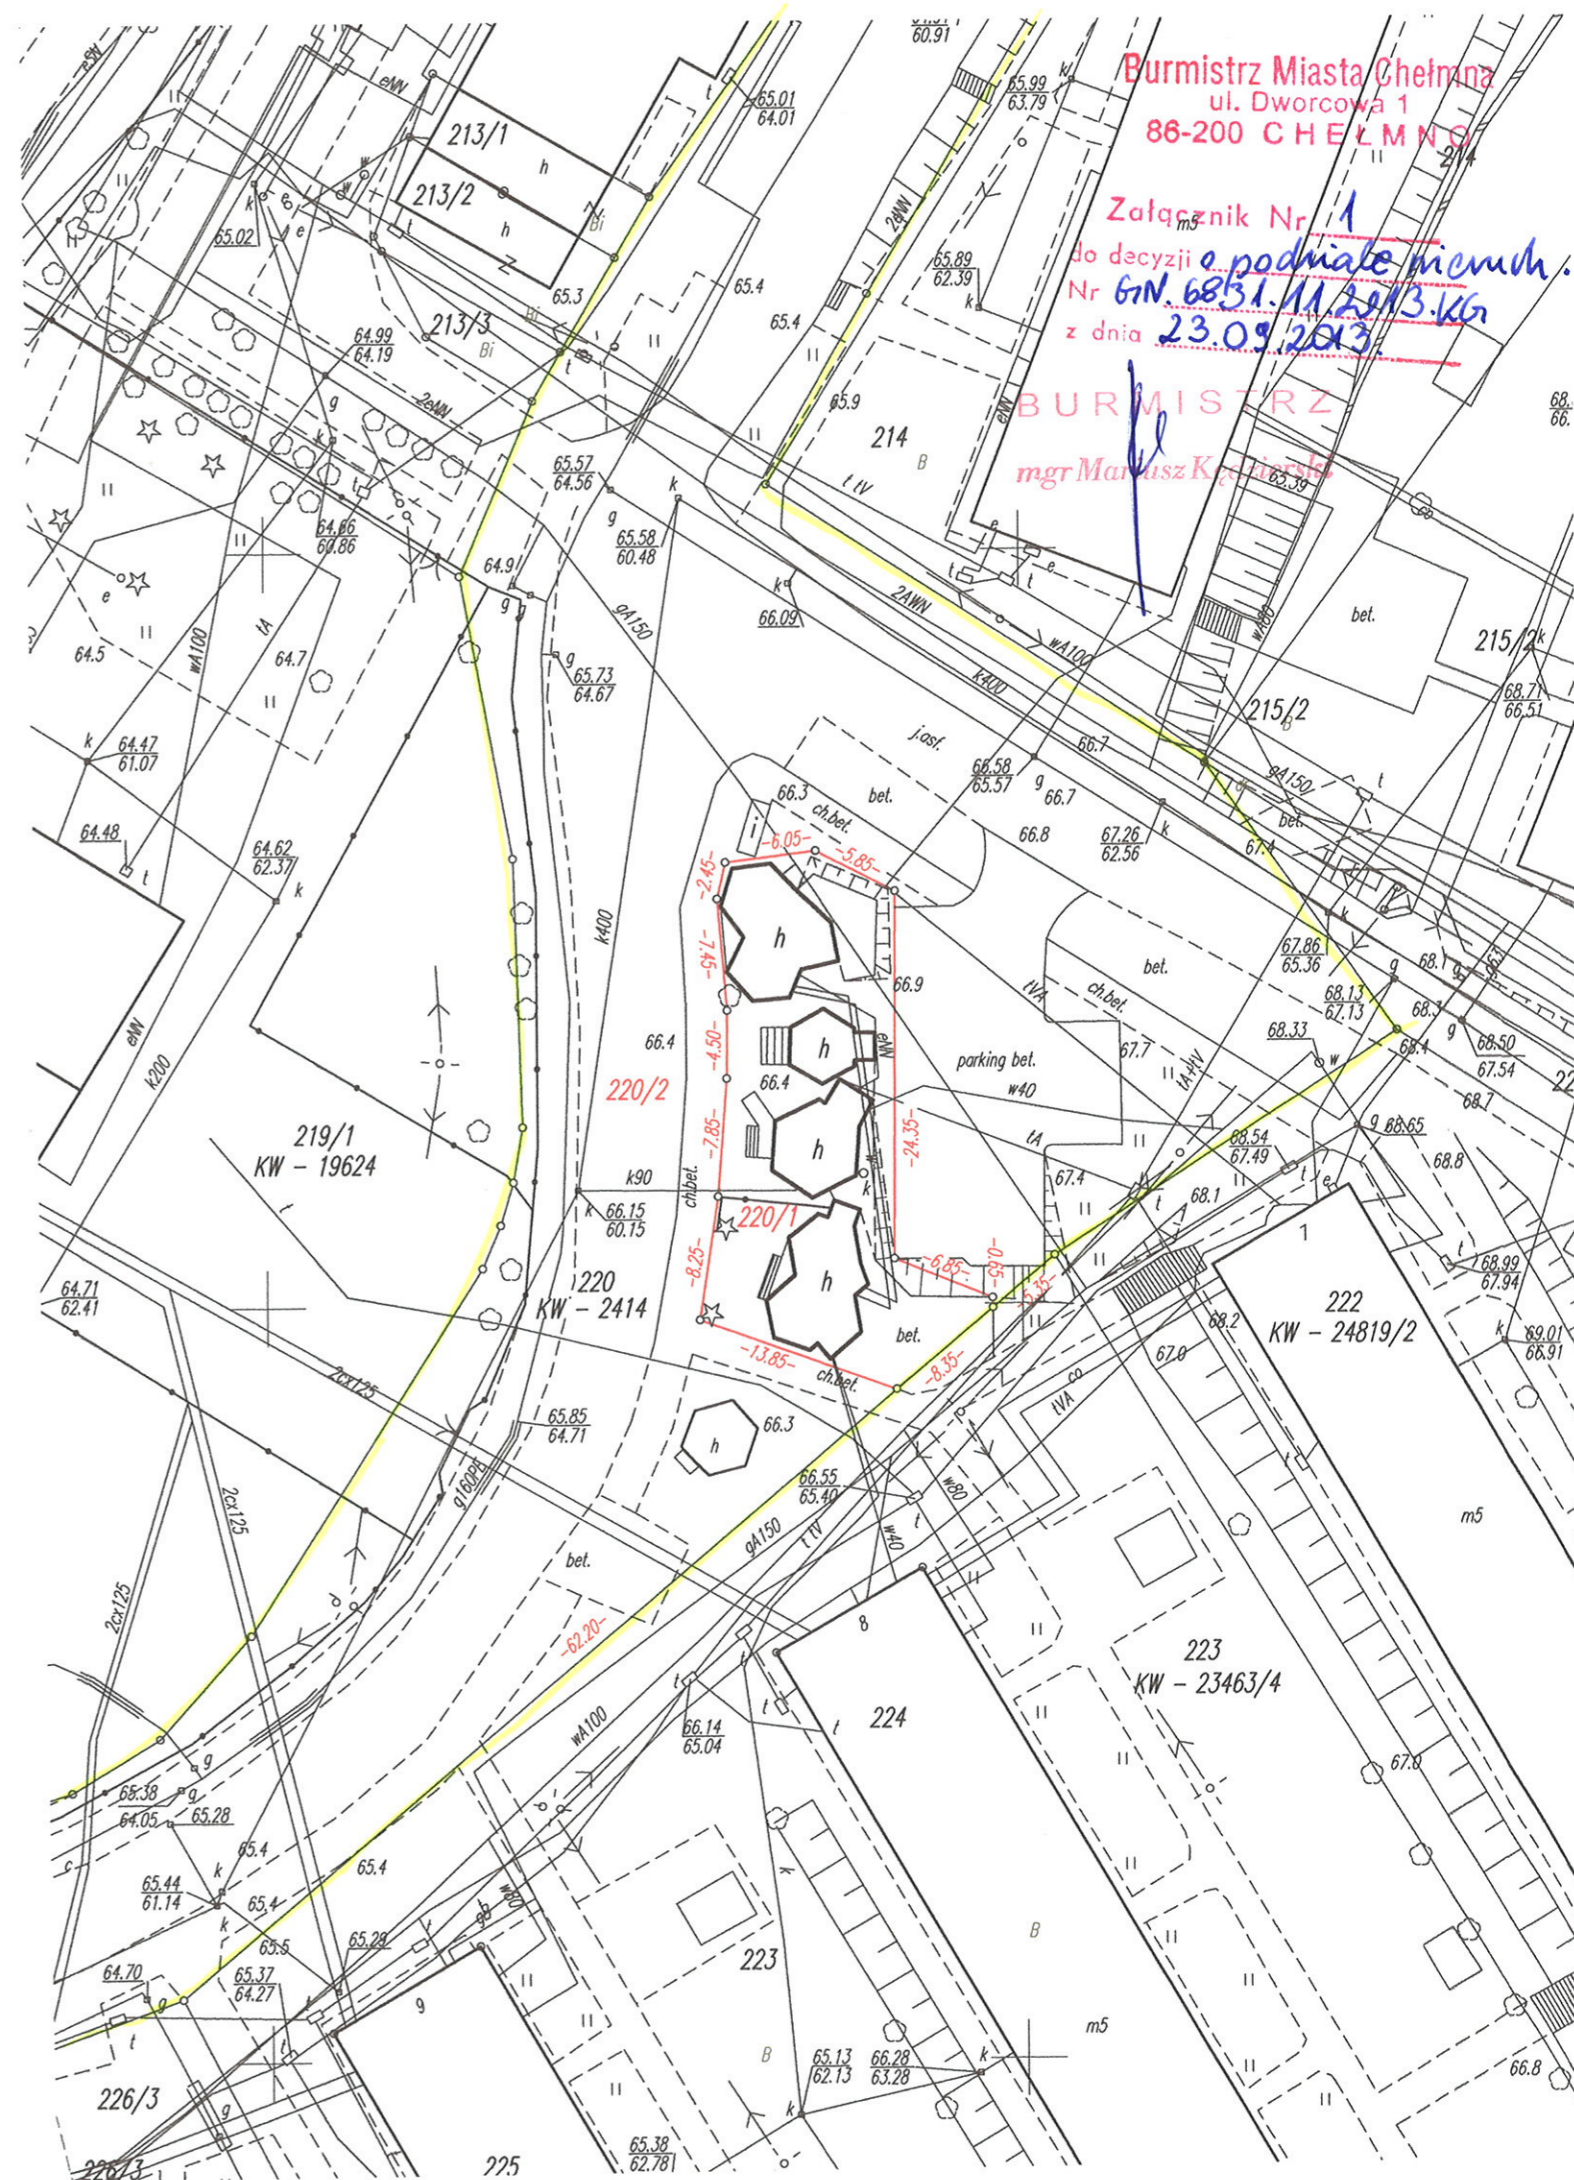

Burmistrz Miasta Chełmna
ul. Dworcowa 1
86-200 CHEŁMNO

Załącznik Nr 1
do decyzji o podziale nieruchomości.
Nr **61N.6851.11/2013.KG**
z dnia **23.09.2013**

BURMISTRZ
mgr **Marcel K...**

GEODETA

Marek Drapczyński
Zaśw. Min. GPiB nr 13518