
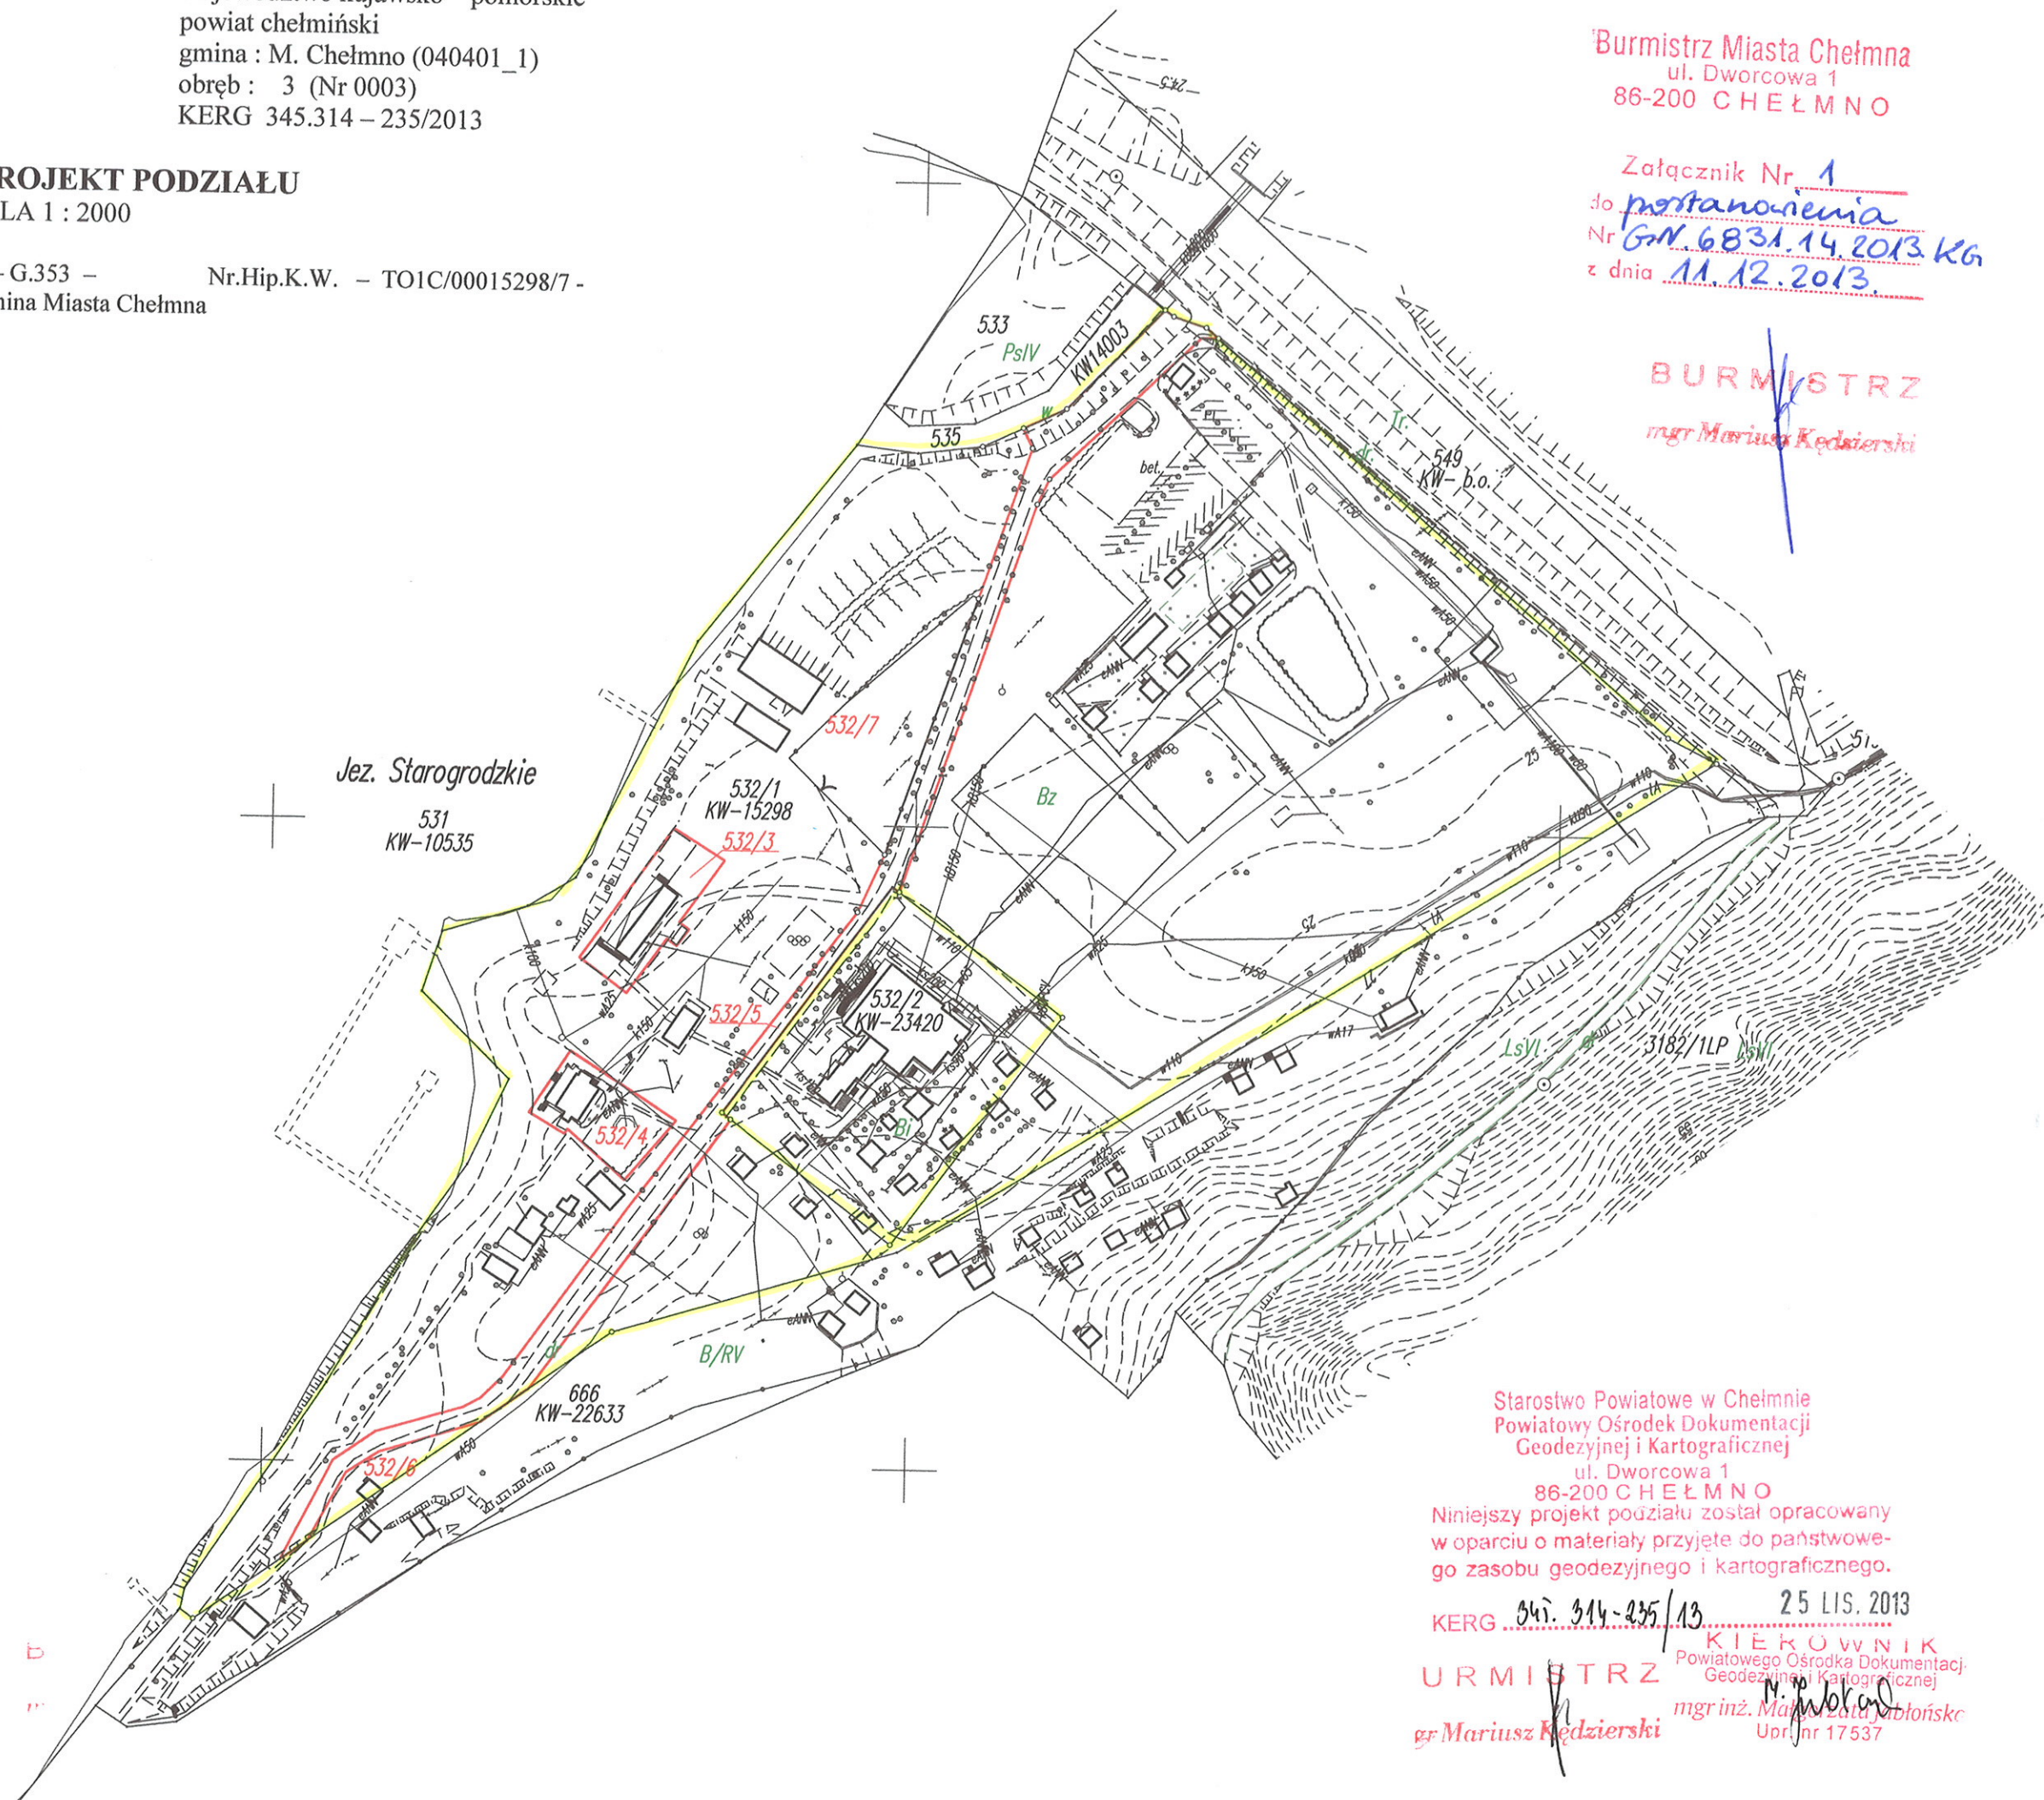


WSTĘPNY PROJEKT PODZIAŁU
SKALA 1 : 2000

działka - 532/1 - rej.gr - G.353 - Nr.Hip.K.W. - TO1C/00015298/7 -
właściciel : Gmina Miasta Chełmna

ZESTAWIENIE POWIERZCHNI

Działka 532/3 - 0,0955 ha
Działka 532/4 - 0,0854 ha
Działka 532/5 - 0,3806 ha
Działka 532/6 - 0,0406 ha
Działka 532/7 - 5,9285 ha
Działka 532/1 - 6,5306 ha

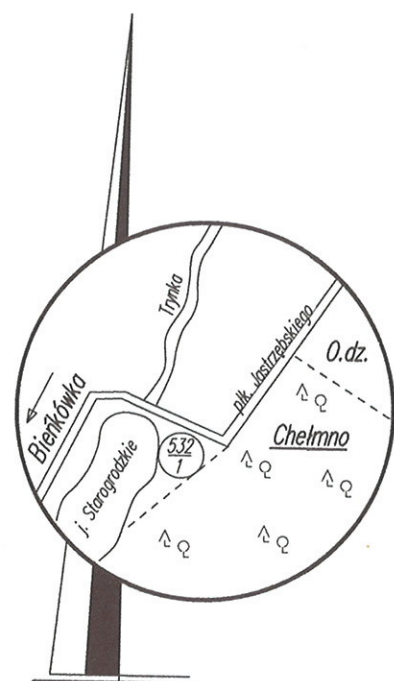

Burmistrz Miasta Chełmna
ul. Dworcowa 1
86-200 CHEŁMNO

Załącznik Nr. 1
do postanowienia
Nr Gm 6831.14.2013 KG
z dnia 11.12.2013

BURMISTRZ
mgr Mariusz Kędzierski

Starostwo Powiatowe w Chełmnie
Powiatowy Ośrodek Dokumentacji
Geodezyjnej i Kartograficznej
ul. Dworcowa 1
86-200 CHEŁMNO

Niniejszy projekt podziału został opracowany
w oparciu o materiały przyjęte do państwowego
zasobu geodezyjnego i kartograficznego.

KERG 345.314-235/13 25 LIS. 2013

URMISTRZ
mgr inż. Mariusz Kędzierski
mgr inż. Mariusz Kędzierski
Upr. nr 17537

GEODETA

Marek Drapczyński
Zaśw. Min. GPiB nr 13518