


Załącznik nr 1
do uchwały
Nr XLIV/281/2014
Rady Miasta Chełmna
z dnia 25 marca 2014 r.

Województwo: kujawsko-pomorskie
Powiat: chełmiński
Jednostka ewidencyjna: Chełmno 040401_1
Obręb: 1 0001

KOPIA MAPY ZASADNICZEJ

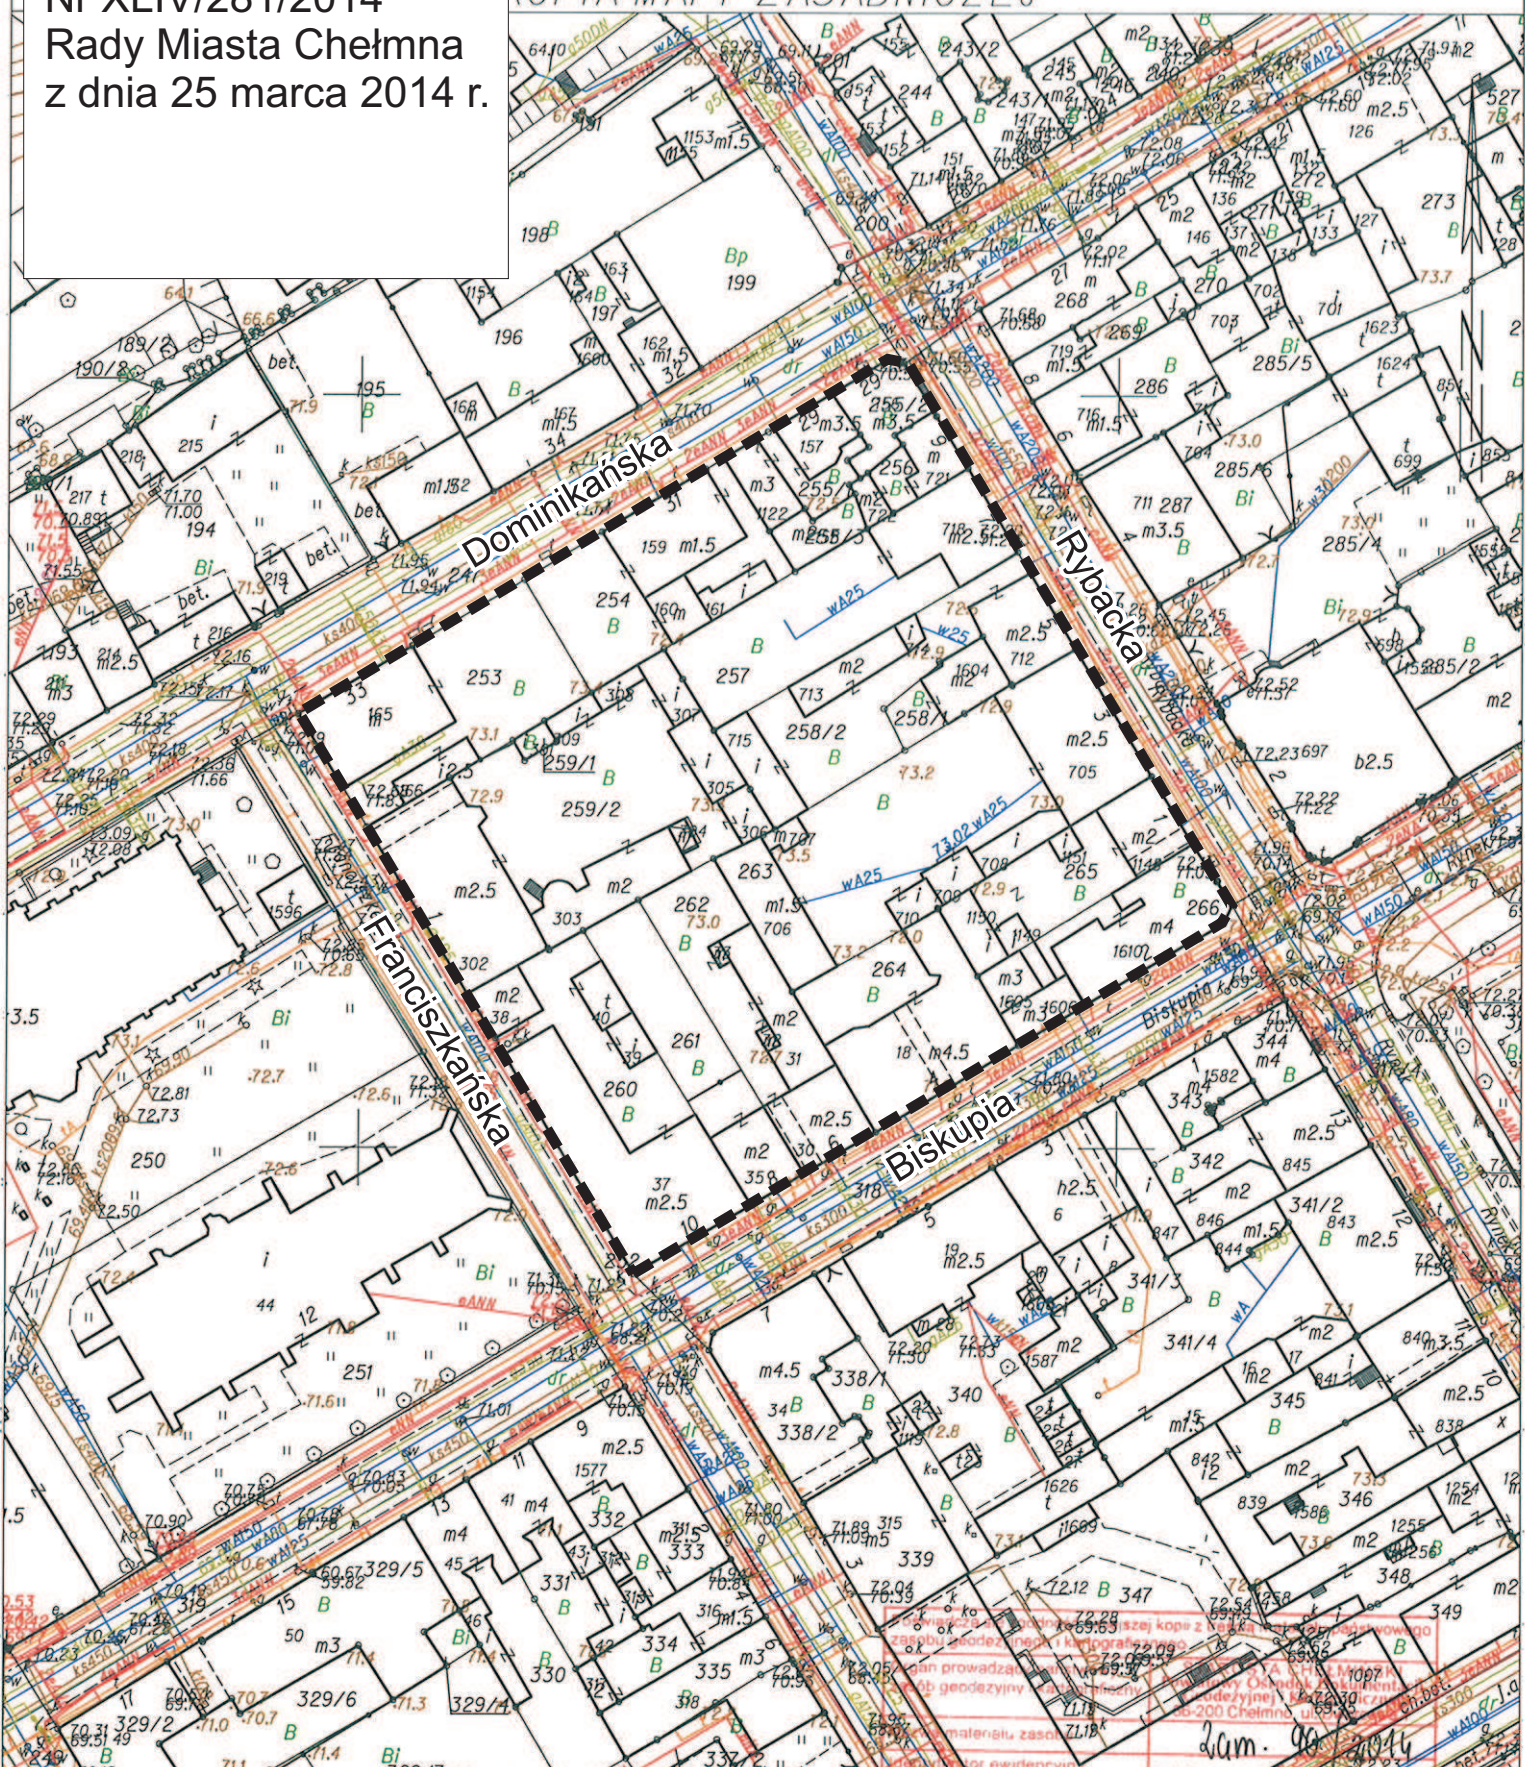

----- Oznaczenie granic obszaru objętego zmianą planu

Chełmno dn. 2014-02-13

mgr inż. M. J. Jablonski
Uor. 17537 1:1000