


Załącznik nr 2  
do uchwały  
Nr XLIV/281/2014  
Rady Miasta Chełmna  
z dnia 25 marca 2014 r.

KOPIA MAPY ZASADNICZEJ

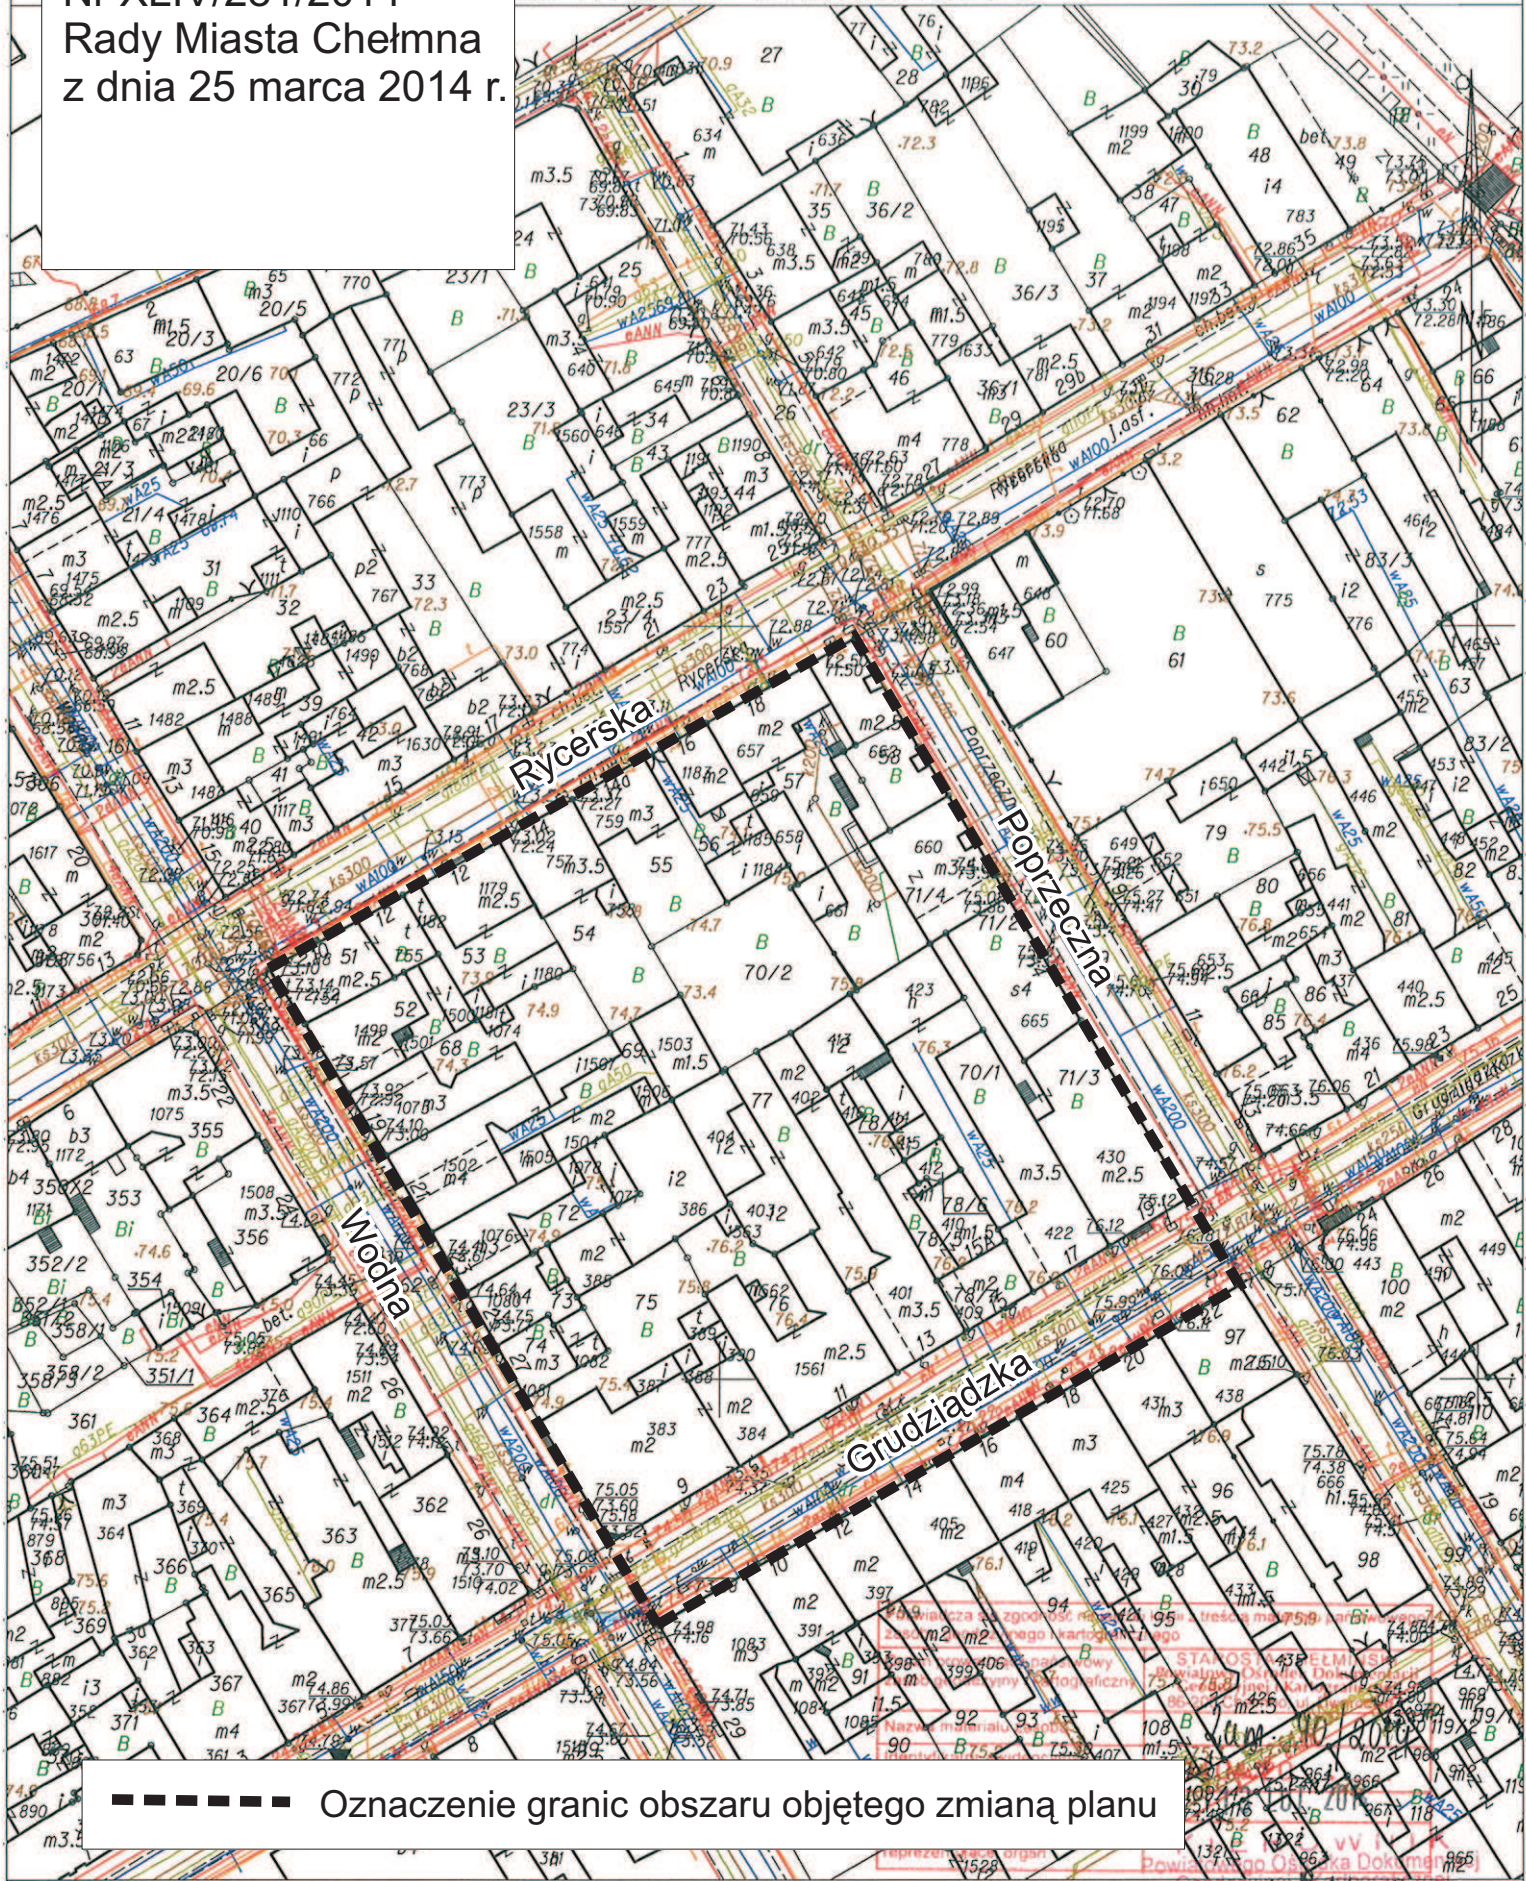

----- Oznaczenie granic obszaru objętego zmianą planu