


Załącznik nr 3  
do uchwały  
Nr XLIV/281/2014  
Rady Miasta Chełmna  
z dnia 25 marca 2014 r.

Województwo: kujawsko-pomorskie  
Powiat: chełmiński  
Jednostka ewidencyjna: Chełmno 040401\_1  
Obręb: 1 0001

### KOPIA MAPY ZASADNICZEJ

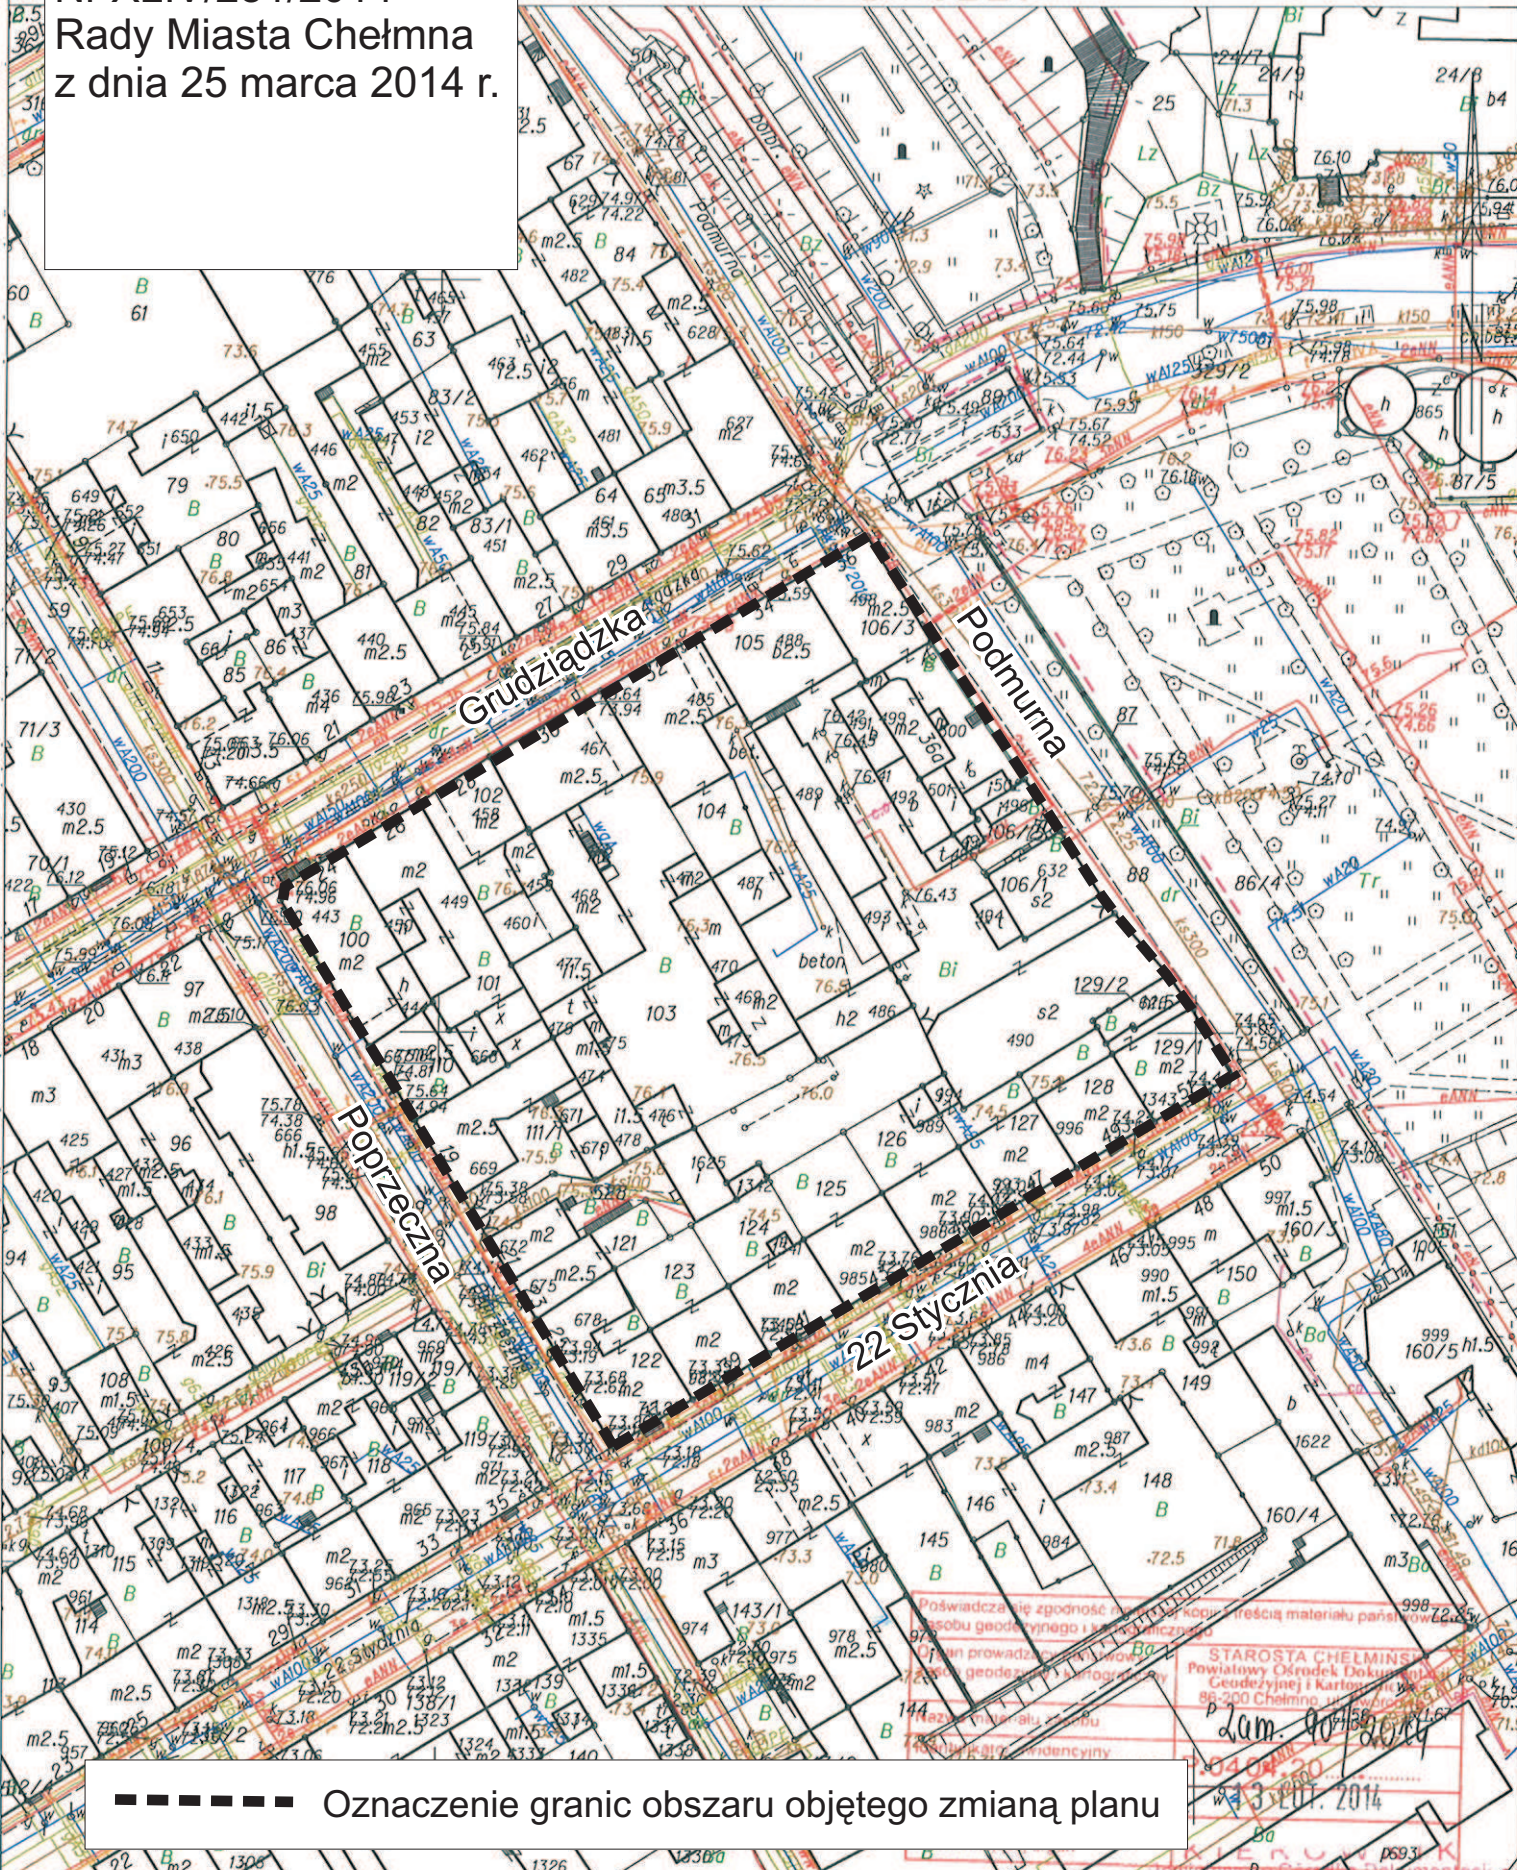

----- Oznaczenie granic obszaru objętego zmianą planu

Chełmno dn. 2014-02-13

STAROSTA CHEŁMIŃSKI  
Powiatowy Ośrodek Dokumentacji  
Geodezyjnej i Kartograficznej  
86-200 Chełmno  
mgr inż. Małgorzata Jabłońska  
Uor. nr 7537  
1:1000