


Załącznik nr 4  
do uchwały  
Nr XLIV/281/2014  
Rady Miasta Chełmna  
z dnia 25 marca 2014 r.

KOPIA MAPY ZASADNICZEJ

SKALA 1:1000

486/3, 486/5, 486/6, 486/7, 487

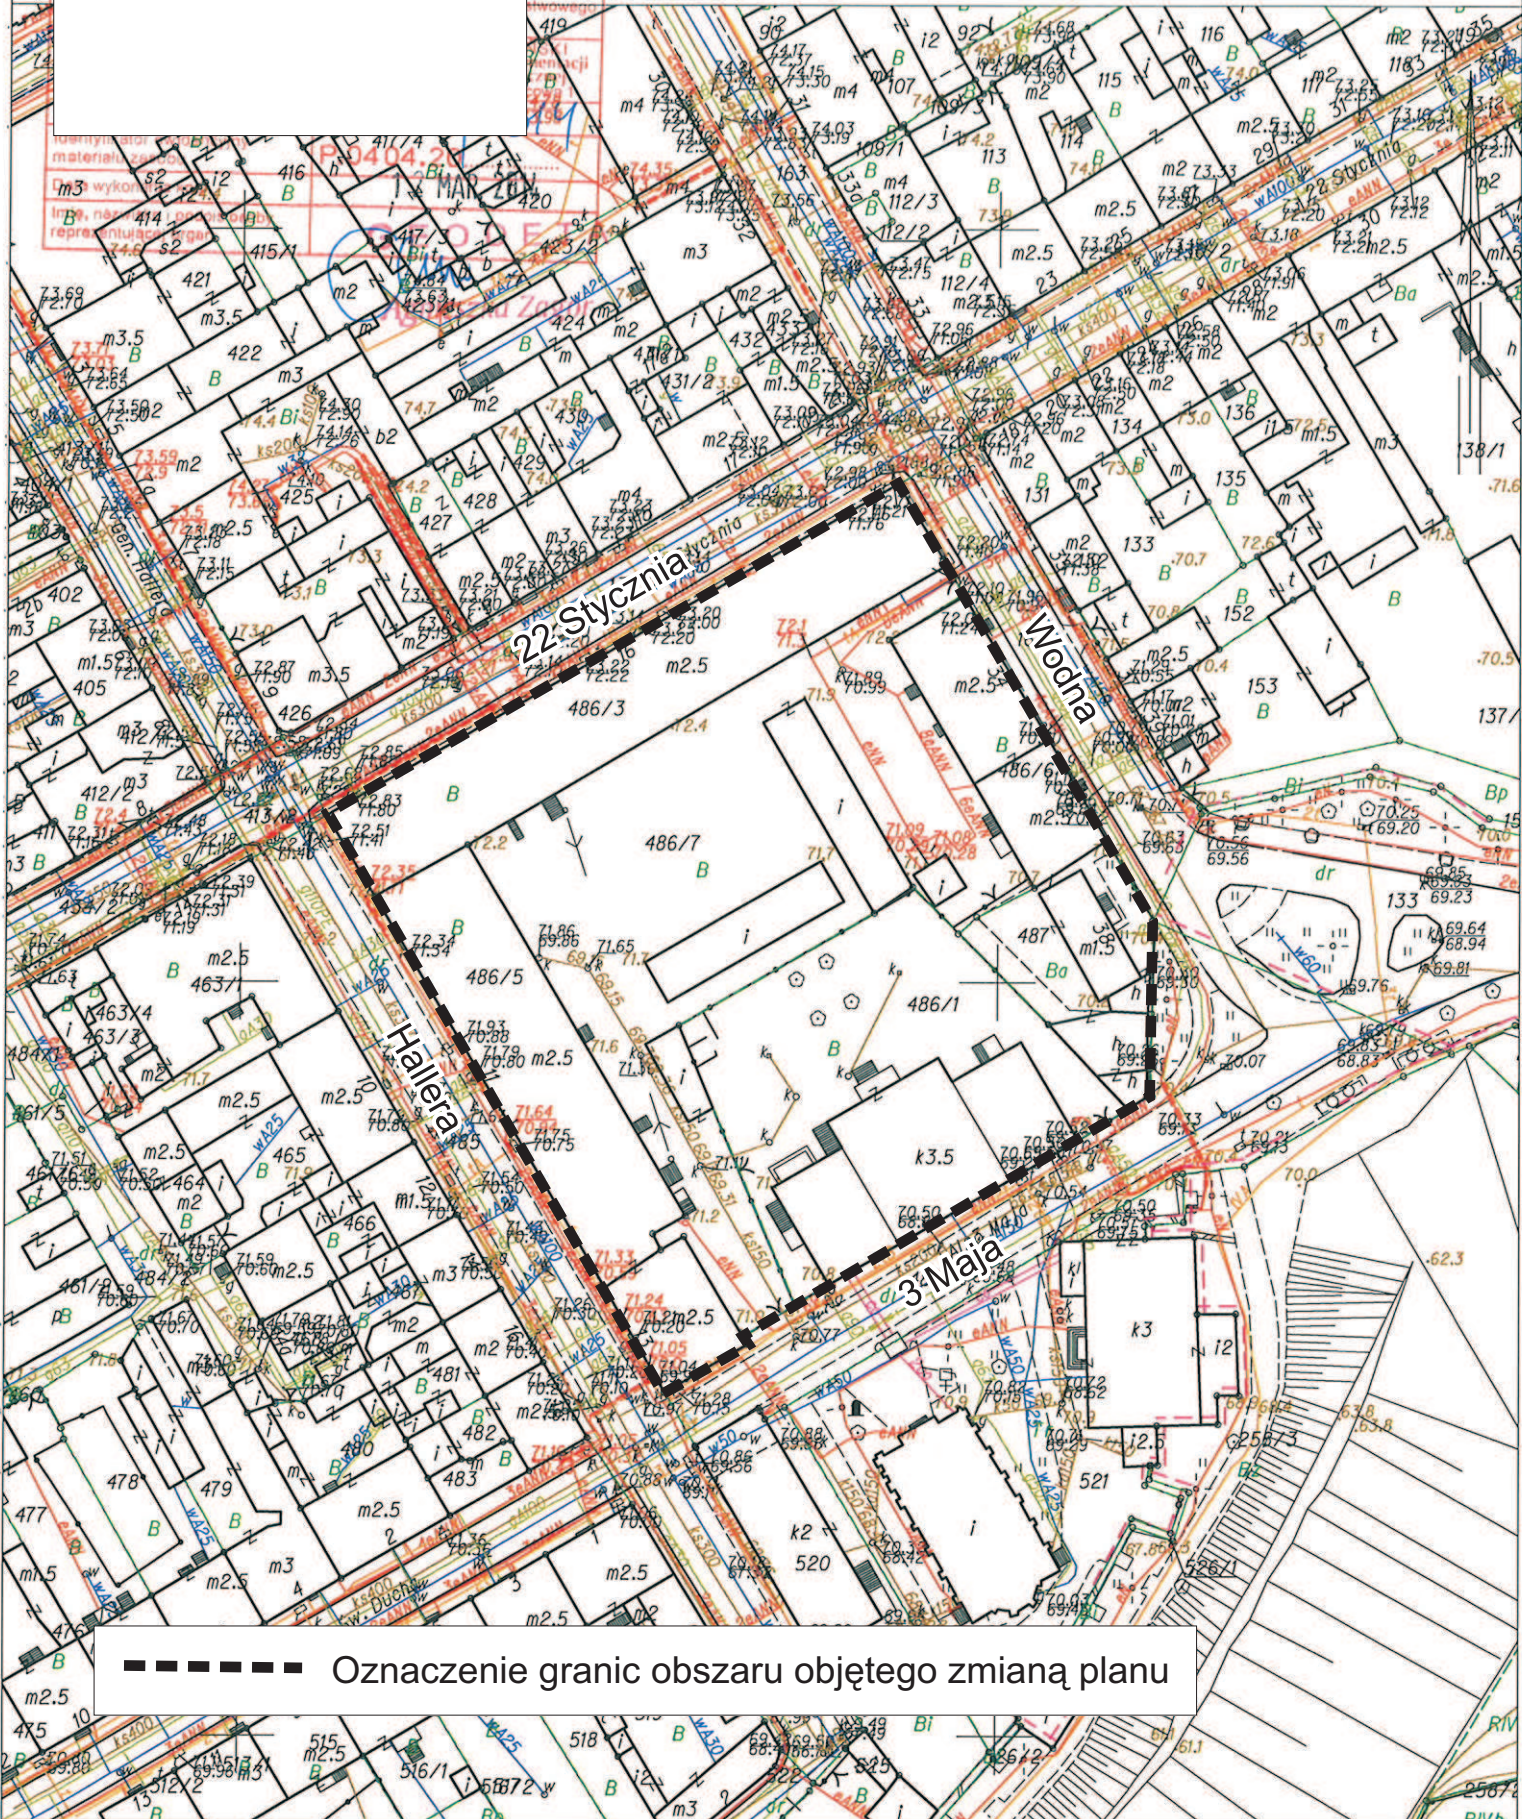

— — — — — Oznaczenie granic obszaru objętego zmianą planu