


Załącznik nr 7
do uchwały
Nr XLIV/281/2014
Rady Miasta Chełmna
z dnia 25 marca 2014 r.

KOPIA MAPY ZASADNICZEJ

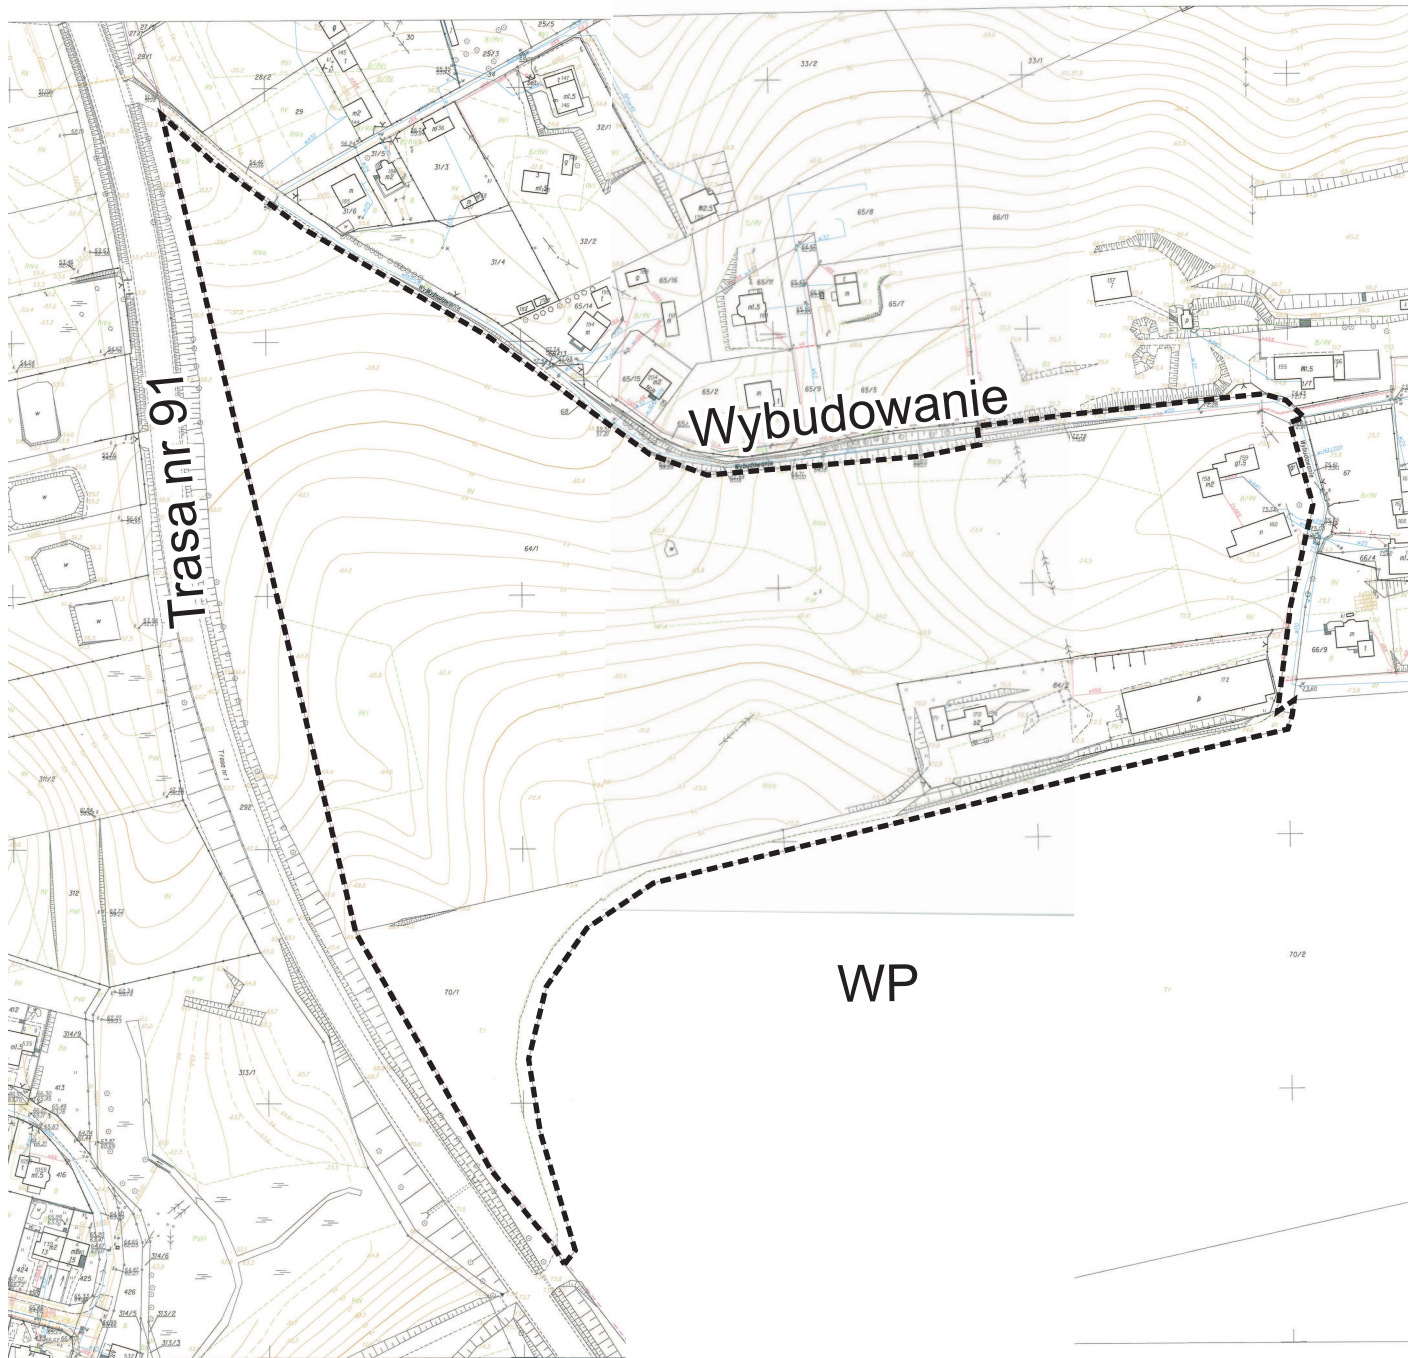

WP

----- Oznaczenie granic obszaru objętego zmianą planu