


KOPIA MAPY ZASADNICZEJ

obr. 2 0002: dz. 171/16

Załącznik nr 8
do uchwały
Nr XLIV/281/2014
Rady Miasta Chełmna
z dnia 25 marca 2014 r.

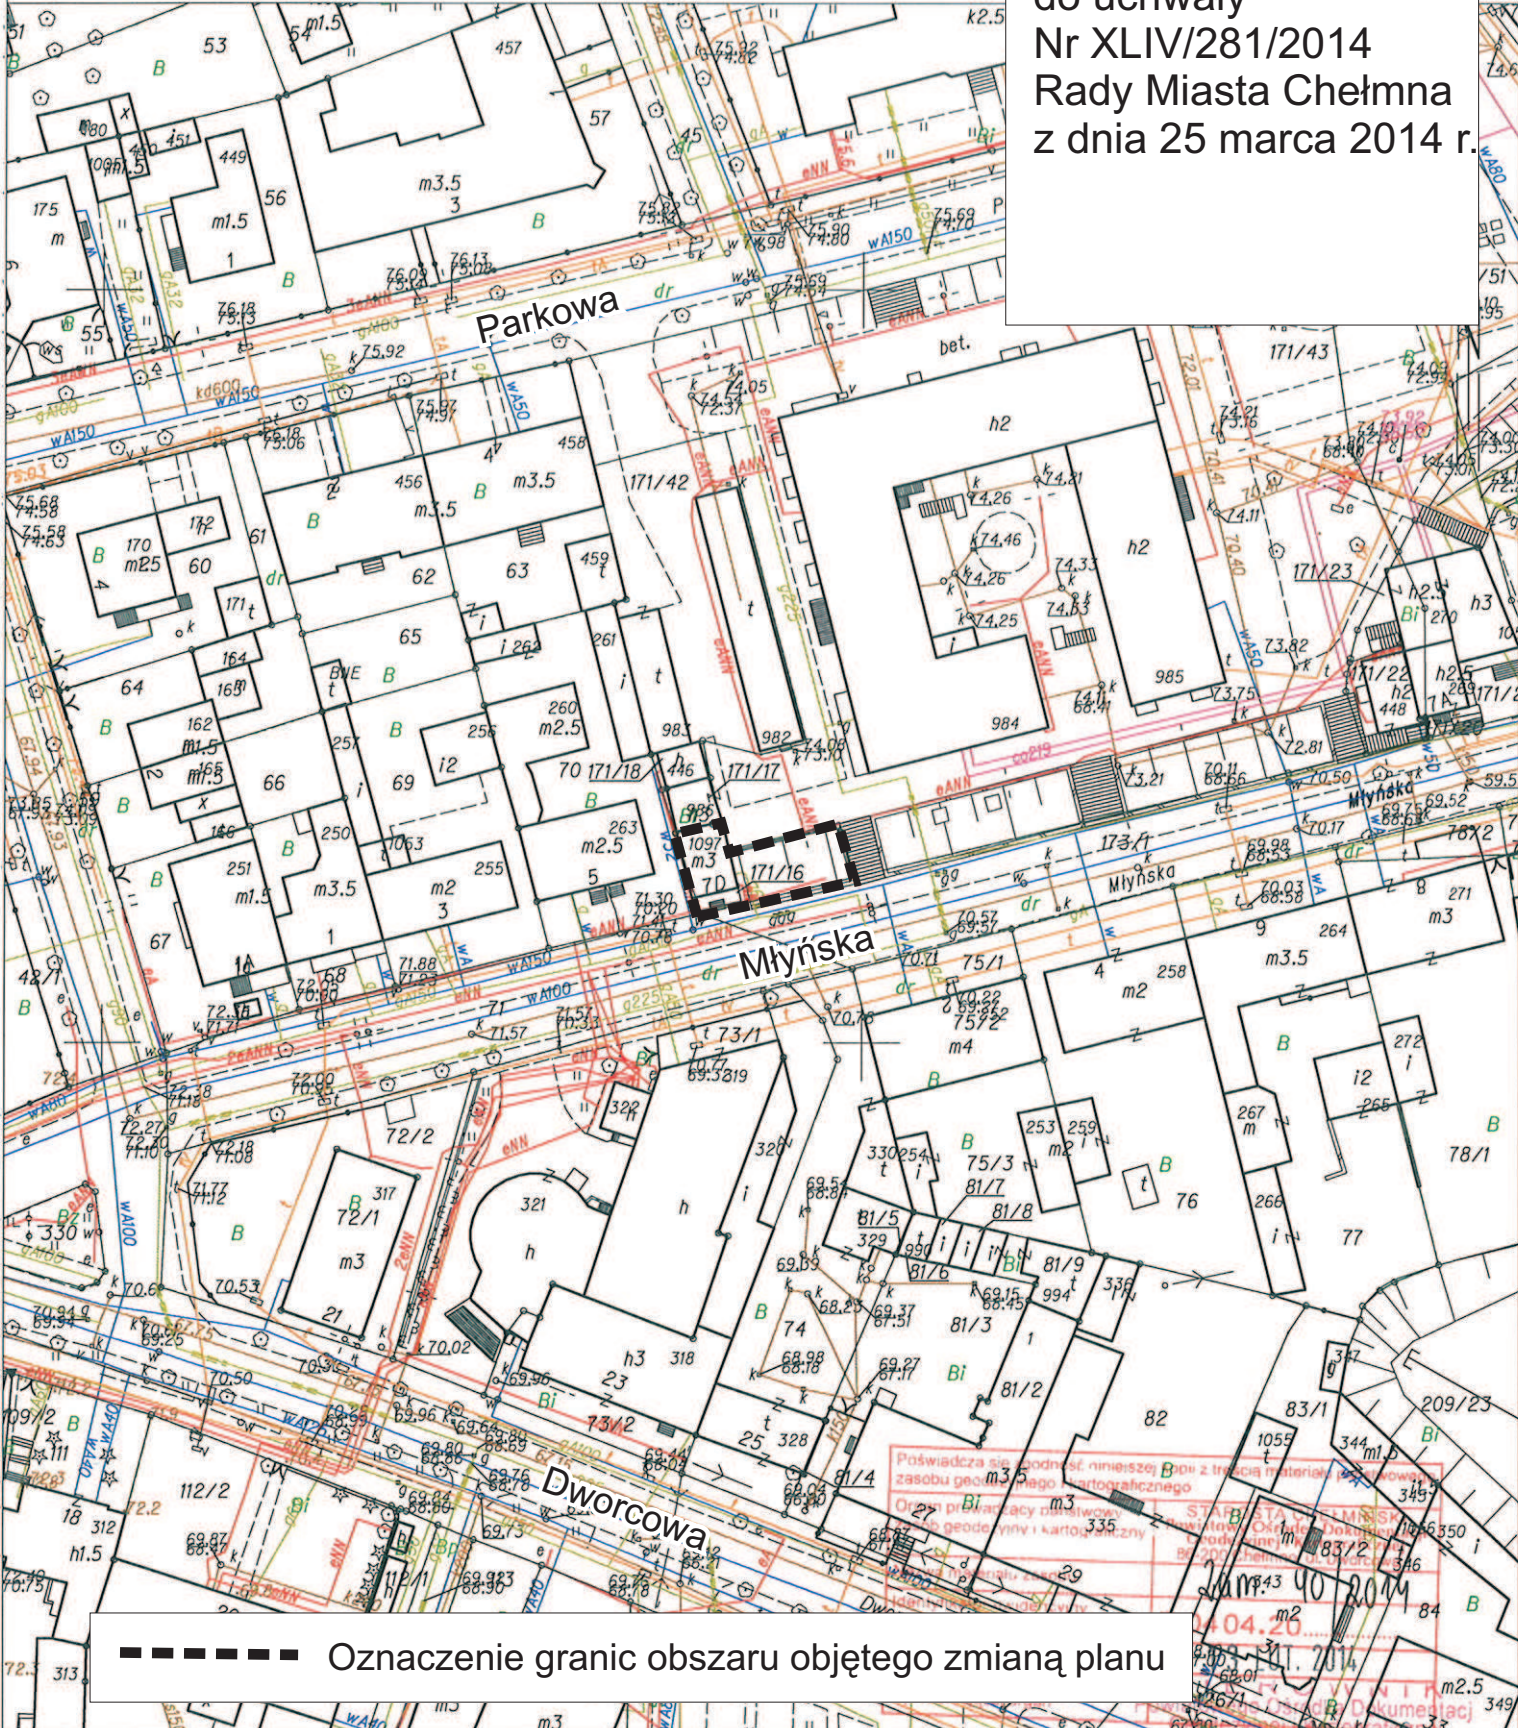

----- Oznaczenie granic obszaru objętego zmianą planu