

USŁUGI GEODEZYJNE
Iwona Drapczyńska
86-200 Chełmno, ul. Toruńska 10/5
tel. 782 174 736, 510 188 340
NIP: 875-112-63-61; Regon: 340902943


województwo kujawsko – pomorskie
powiat chełmiński
gmina : M. Chełmno (040401_1)
obręb : 6 (040401_1.0006)
KERG 6640.549.2014

WSTĘPNY PROJEKT PODZIAŁU
SKALA 1 : 500

działka - 24/9 - rej.gr - G.138 - Nr.Hip.K.W. - TO1C/00012806/1 -
właściciel : GMINA MIASTA CHEŁMNA


ZESTAWIENIE POWIERZCHNI

Działka 24/10 - 0,0200 ha
Działka 24/11 - 5,3262 ha
Działka 24/9 - 5,3462 ha

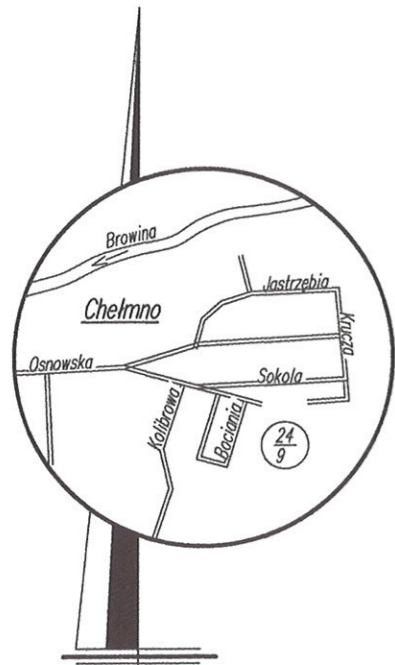

| | |
|--|---|
| Poświadczam zgodność niniejszej kopii z treścią materiału państwowego zasobu geodezyjnego i kartograficznego | |
| Organ prowadzący państwowy zasób geodezyjny i kartograficzny | STAROSTA CHEŁMIŃSKI Powiatowy Ośrodek Dokumentacji Geodezyjnej i Kartograficznej 86-200 Chełmno, ul. Dworcowa 1 |
| Nazwa materiału zasobu | 6640.549.2014 |
| Identyfikator zwidencyjny materiału zasobu | P.0404.2014..... |
| Data wykonania kopii | 09 LIP. 2014 |
| Imię, nazwisko i podpis osoby reprezentującej organ | |

KIEROWNIK
Powiatowego Ośrodka Dokumentacji
Geodezyjnej i Kartograficznej
mgr inż. Małgorzata Jabłońska
Upr. nr 17537

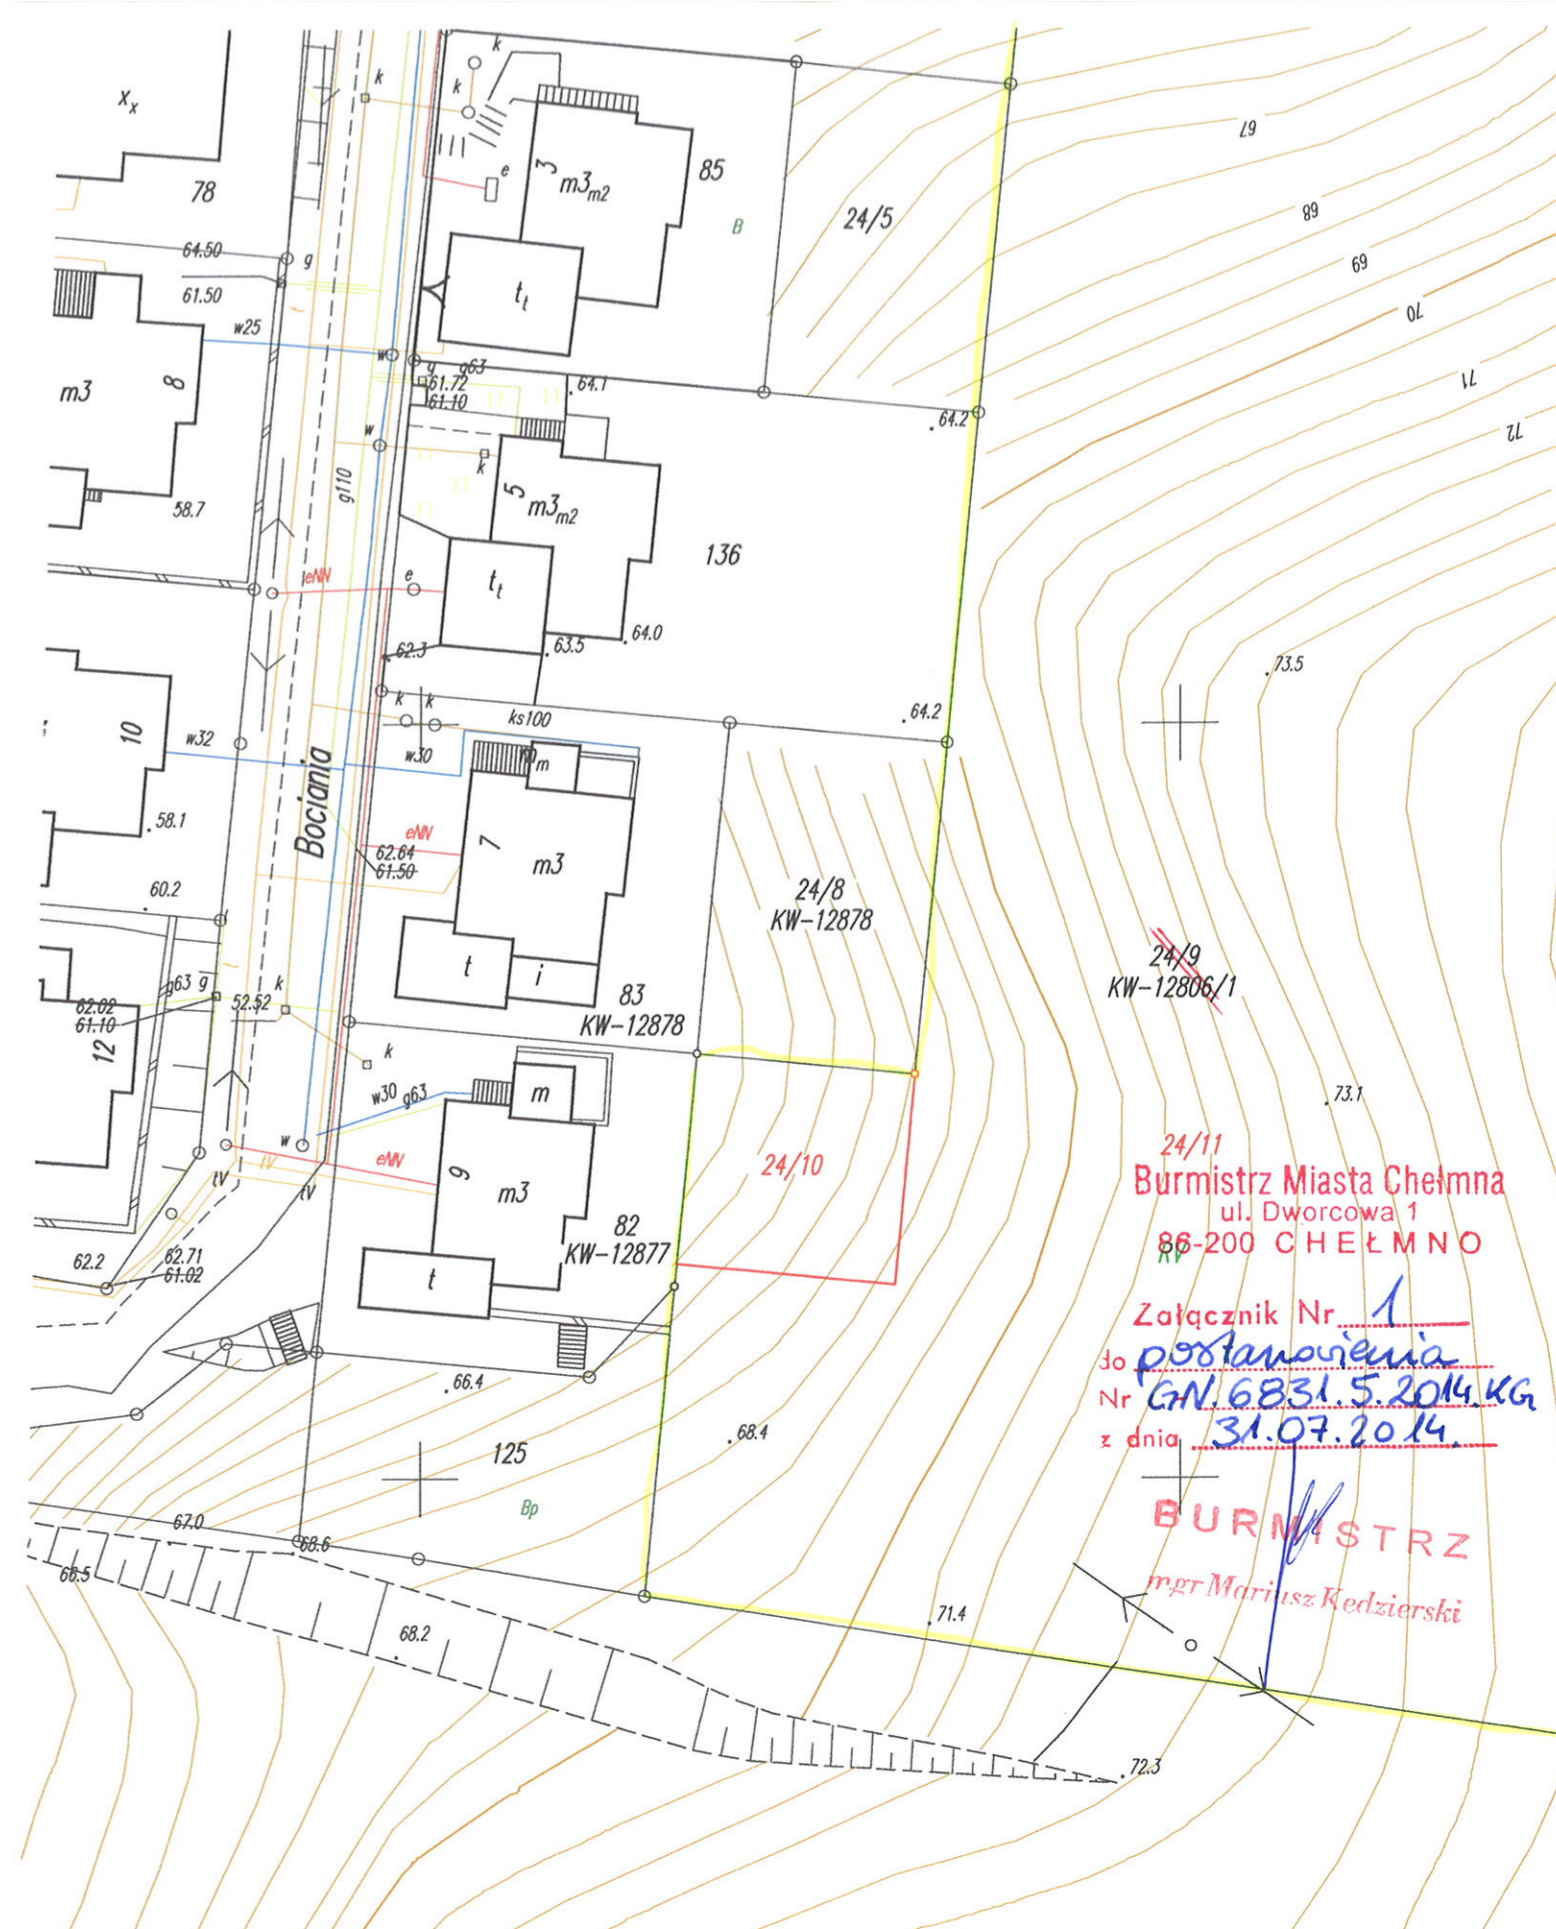

~~24/9~~
KW-12806/1

24/11
Burmistrz Miasta Chełmna
ul. Dworcowa 1
86-200 CHEŁMNO

Załącznik Nr 1
do postanowienia
Nr G.N. 6831.5.2014.KG
z dnia 31.07.2014.

BURMISTRZ
mgr Mariusz Kedzierski

GEODETA
Marek Drapczyński
Zasw. Min. GPiB nr 13518