


**PROJEKT PODZIAŁU NIERUCHOMOŚCI  
Z WYKAZEM ZMIAN GRUNTOWYCH**  
SKALA 1 : 500

właściciel : Gmina Miasta Chelmina


Stary stan					Nowy stan							
księgi wiecz.	Numer			Rodzaj użytków, bud.	Powierzchnia w hektarach (ha)	Polożenie	księgi wiecz.	Numer			Rodzaj użytków, bud.	Powierzchnia w hektarach (ha)
	ark. mapy	rej. grunt.	działki (parceli)					ark. mapy	rej. grunt.	działki (parceli)		
12806	2	138	24/9	R IVa	1.3463	ul. Bociania	12806	2	138	24/10	R V	0.0203
				R IVb	0.5302							
				R V	1.8589	ul. Bociania	12806	2	138	24/11	R IVa	1.3463
				R IV	1.6108						R IVb	0.5302
											R V	1.8386
											R VI	1.6108
												5.3259
					5.3462							5.3462

słownie : pięć hektarów trzy tysiące czterysta sześćdziesiąt dwa metry kwadratowe

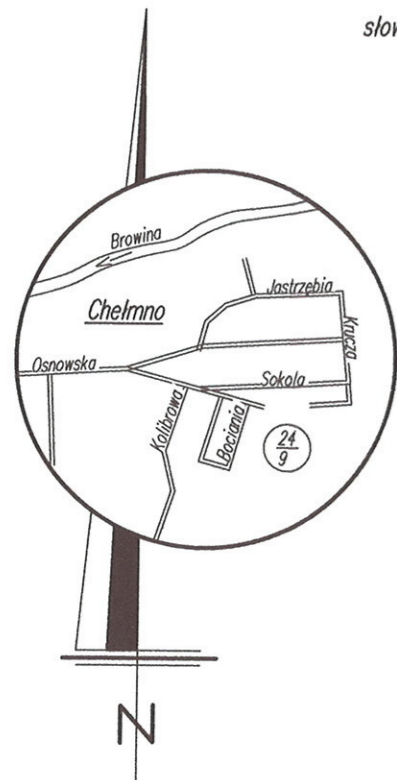

Poświadczam się, że niniejszy dokument został opracowany w wyniku prac geodezyjnych i kartograficznych, których rezultaty zawiera operat techniczny wpisany do ewidencji materiałów państwowego zasobu geodezyjnego i kartograficznego	
Organ prowadzący państwowy zasób geodezyjny i kartograficzny	STAROSTA CHEŁMIŃSKI Powiatowy Ośrodek Dokumentacji Geodezyjnej i Kartograficznej 86-200 Chelmino, ul. Dworcowa 1
Identyfikator ewidencyjny materiału zasobu - operatu technicznego	P.0404.20.14.816
Data wpisania operatu technicznego do ewidencji materiałów zasobu	29 WRZ. 2014
Imię, nazwisko i podpis osoby reprezentującej organ	

KIEROWNIK  
Powiatowego Ośrodka Dokumentacji Geodezyjnej i Kartograficznej  
mgr inż. Małgorzata Jabłońska  
Upr. nr 17537

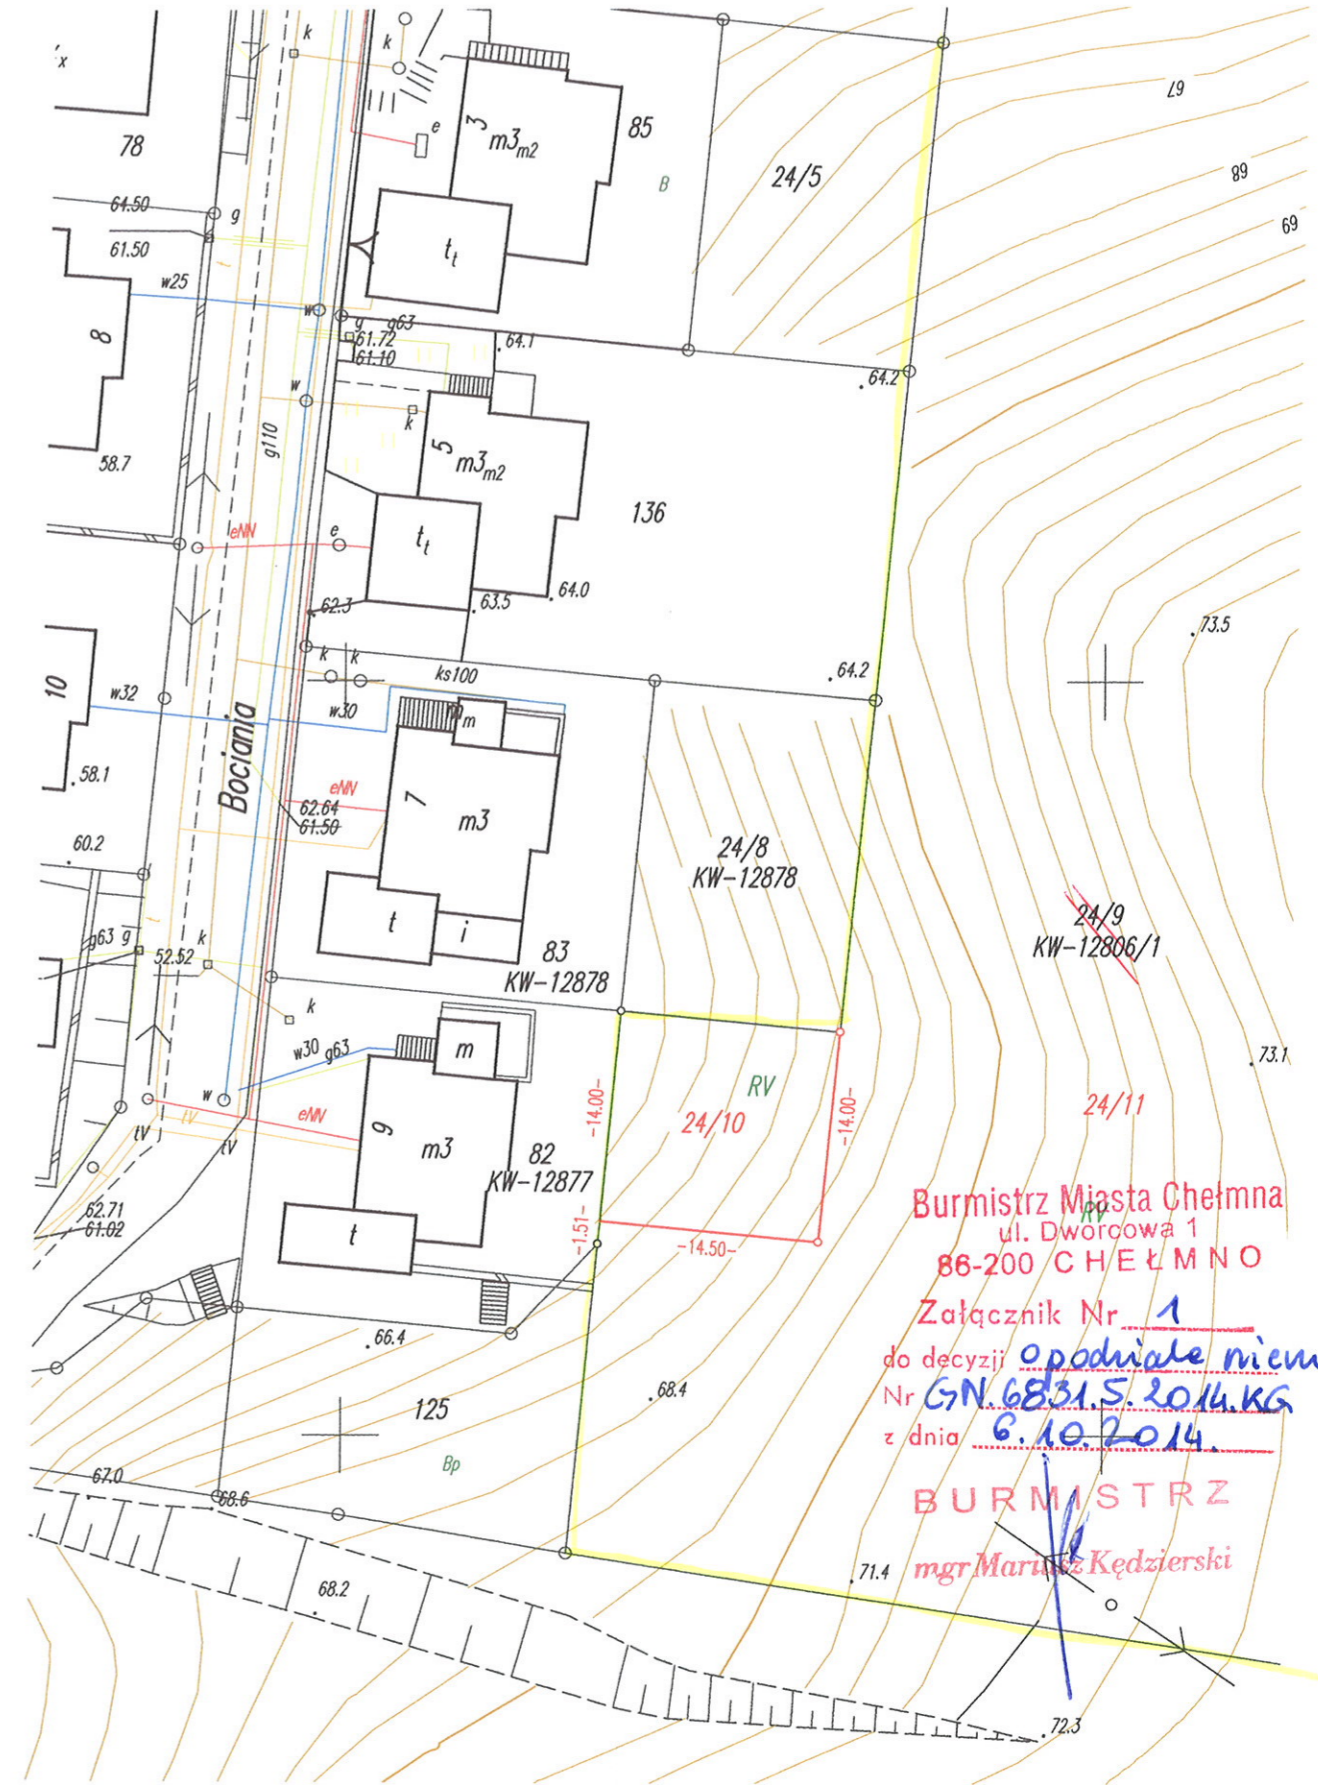

Burmistrz Miasta Chelmina  
ul. Dworcowa 1  
86-200 CHEŁMNO

Załącznik Nr 1

do decyzji opodatkowanie nieruchomości

Nr GN.6831.5.2014.KG

z dnia 6.10.2014.

**BURMISTRZ**  
mgr *Małgorzata Kędzierski*

sporządził : **GEODETA**

*Iwona Drapczyńska*  
Zaśw. Min. GPiB nr 13518