

USŁUGI GEODEZYJNE
Iwona Drapczyńska
86-200 Chełmno, ul. Toruńska 10/5
tel. 782 174 736, 510 188 340
NIP: 875-112-63-61; Regon: 340902943



województwo kujawsko – pomorskie
powiat chełmiński
gmina : Miasto Chełmno (040401_1)
obręb : 2 (040401_1.0002)
KERG 6640.1232.2014

WSTĘPNY PROJEKT PODZIAŁU
SKALA 1 : 500

działka - 218 - Nr.Hip.K.W. - TO1C/00002433/2 -
właściciel : Gmina Miasta Chełmna

ZESTAWIENIE POWIERZCHNI

Działka 218/1 - 0,0252 ha
Działka 218/2 - 0,0770 ha
Działka 218 - 0,1022 ha

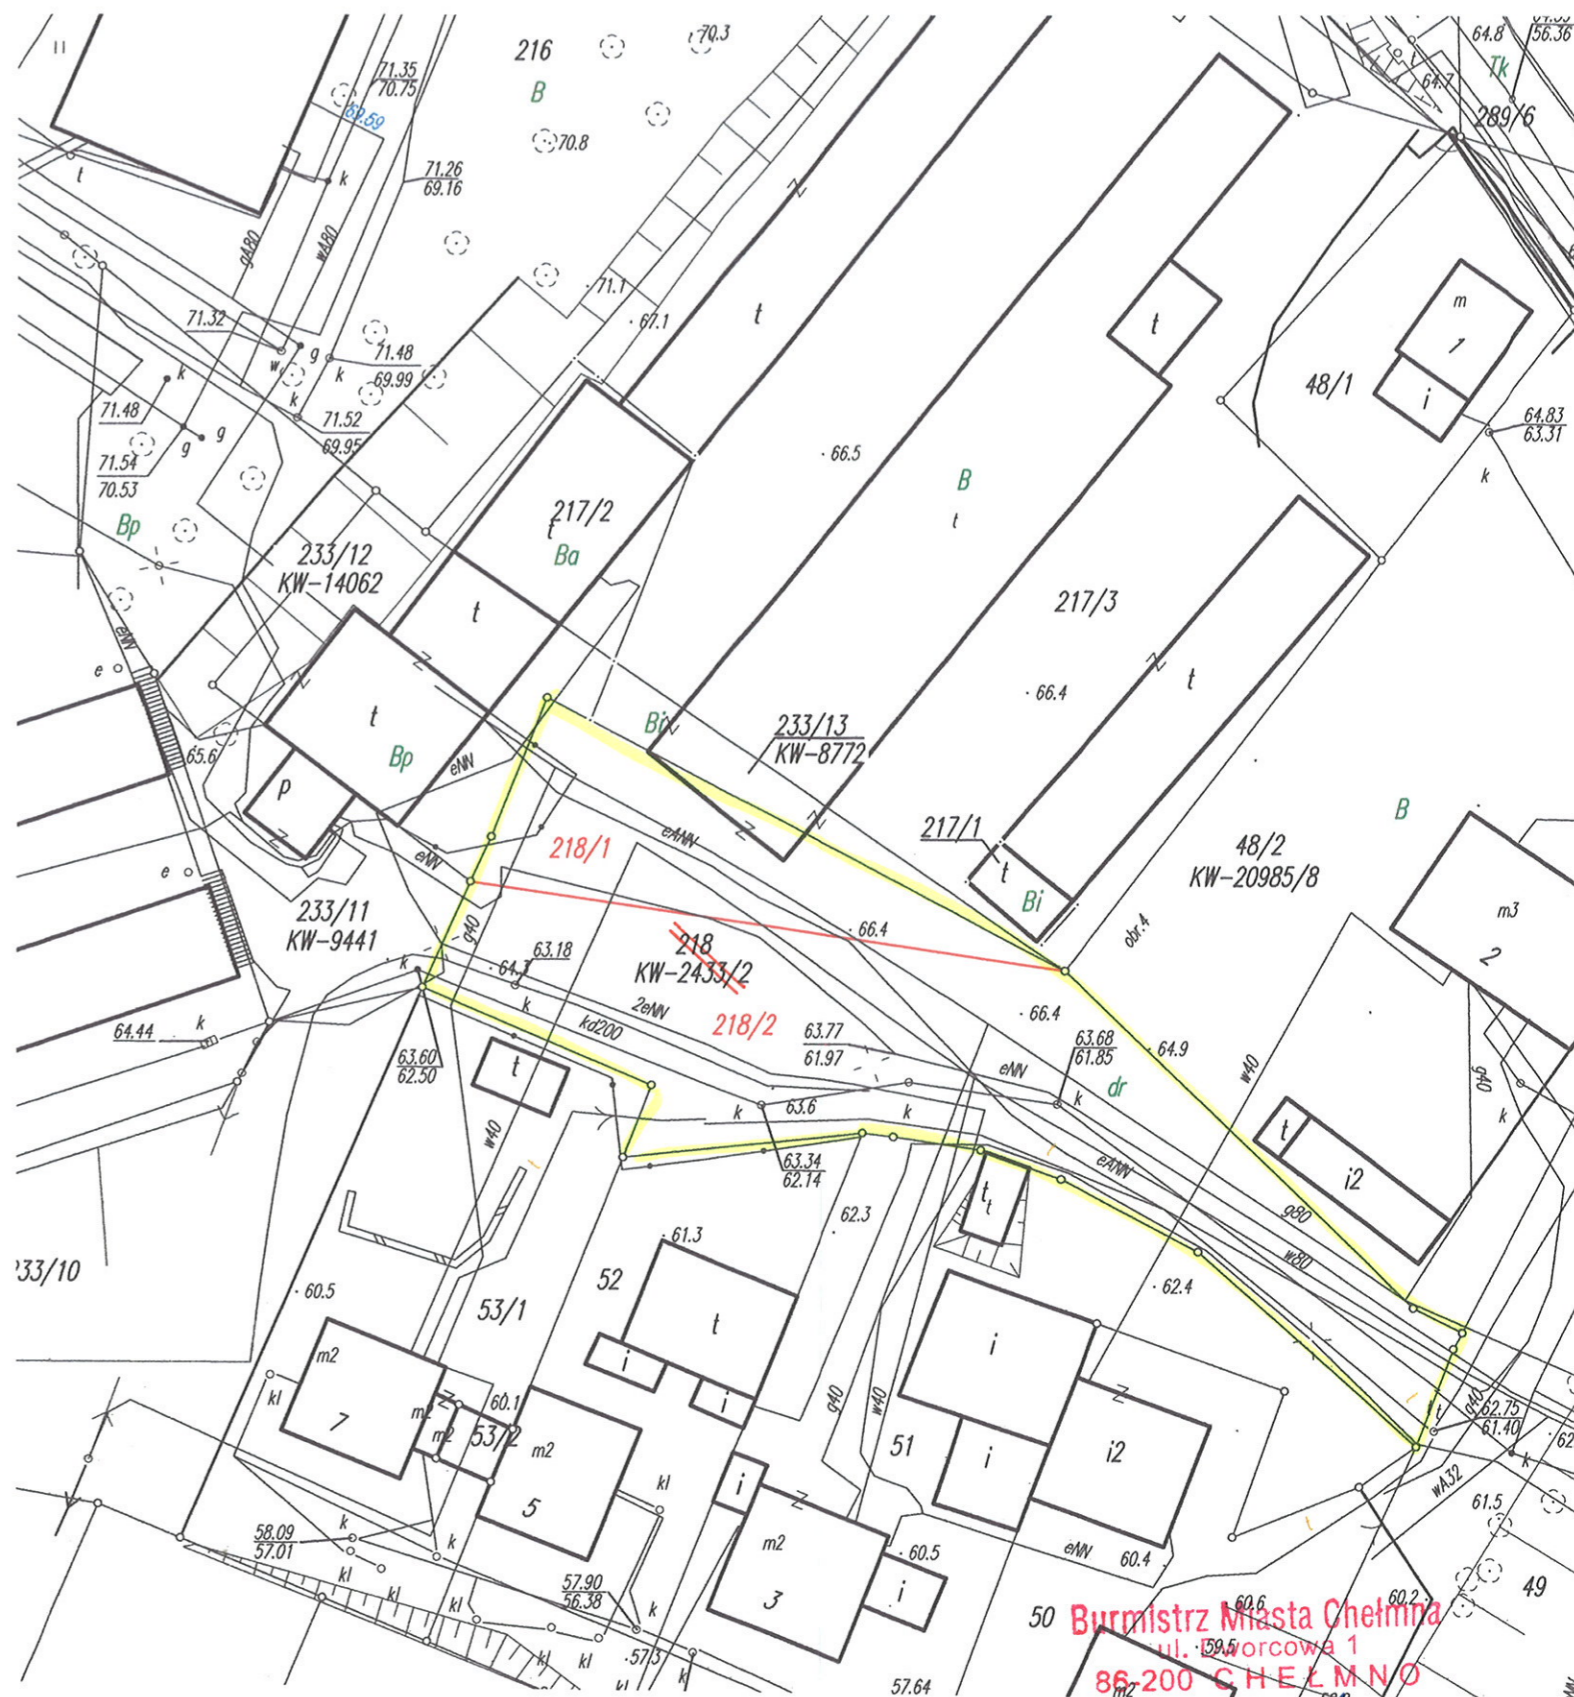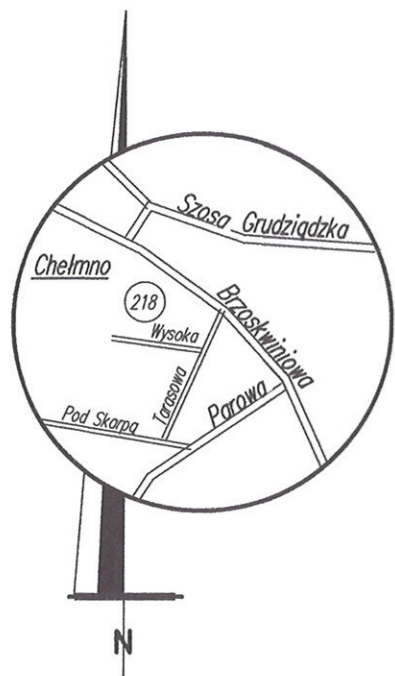

Poświadczam zgodność niniejszej kopii z treścią materiału państwowego zasobu geodezyjnego i kartograficznego	
Organ prowadzący państwowy zasób geodezyjny i kartograficzny	STAROSTA CHEŁMIŃSKI Powiatowy Ośrodek Dokumentacji Geodezyjnej i Kartograficznej 86-200 Chełmno, ul. Dworcowa 1
Nazwa materiału zasobu	6640.1232.2014
Identyfikator ewidencyjny materiału zasobu	P.0404.2015.....
Data wykonania kopii	27 STY 2015
Imię, nazwisko i podpis osoby reprezentującej organ	<i>M. Jędrzejko</i>

Powiatowego Ośrodka Dokumentacji Geodezyjnej i Kartograficznej
mgr inż. *M. Jędrzejko*
Upr. nr 17537

Burmistrz Miasta Chełmna
ul. Dworcowa 1
86-200 CHEŁMNO
Załącznik Nr 1
do postanowienia
Nr GN.6831.1.2015.KG
z dnia 2.03.2015.

Z up. Burmistrza
T. Syta
mgr *Tatiana Syta*
Sekretarz Miasta Chełmna