
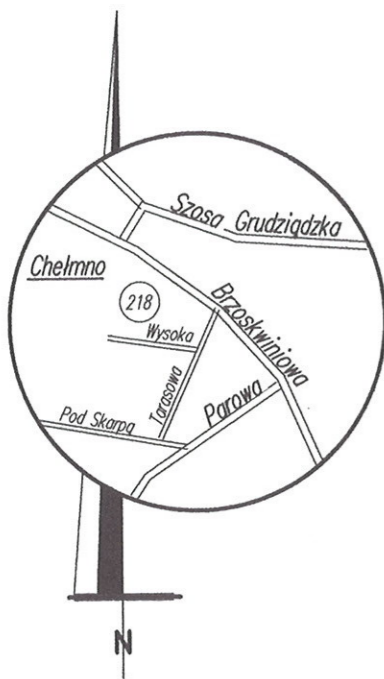


**PROJEKT PODZIAŁU NIERUCHOMOŚCI
Z WYKAZEM ZMIAN GRUNTOWYCH**
SKALA 1 : 500

właściciel : Gmina Miasta Chelmo

Stary stan					Nowy stan							
Numer				Rodzaj użytków, bud.	Powierzchnia w hektarach (ha)	Położenie	Numer				Rodzaj użytków, bud.	Powierzchnia w hektarach (ha)
księgi wiecz.	ark. mapy	rej. grunt.	działki (parceli)				księgi wiecz.	ark. mapy	rej. grunt.	działki (parceli)		
2433		1	218	dr	0.1022	os. Skłodowskiej	2433		1	218/1	Bi	0.0262
						ul. Wysoka	2433		1	218/2	dr	0.0760
					0.1022							0.1022
słownie : tysiąc dwadzieścia dwa metry kwadratowe												

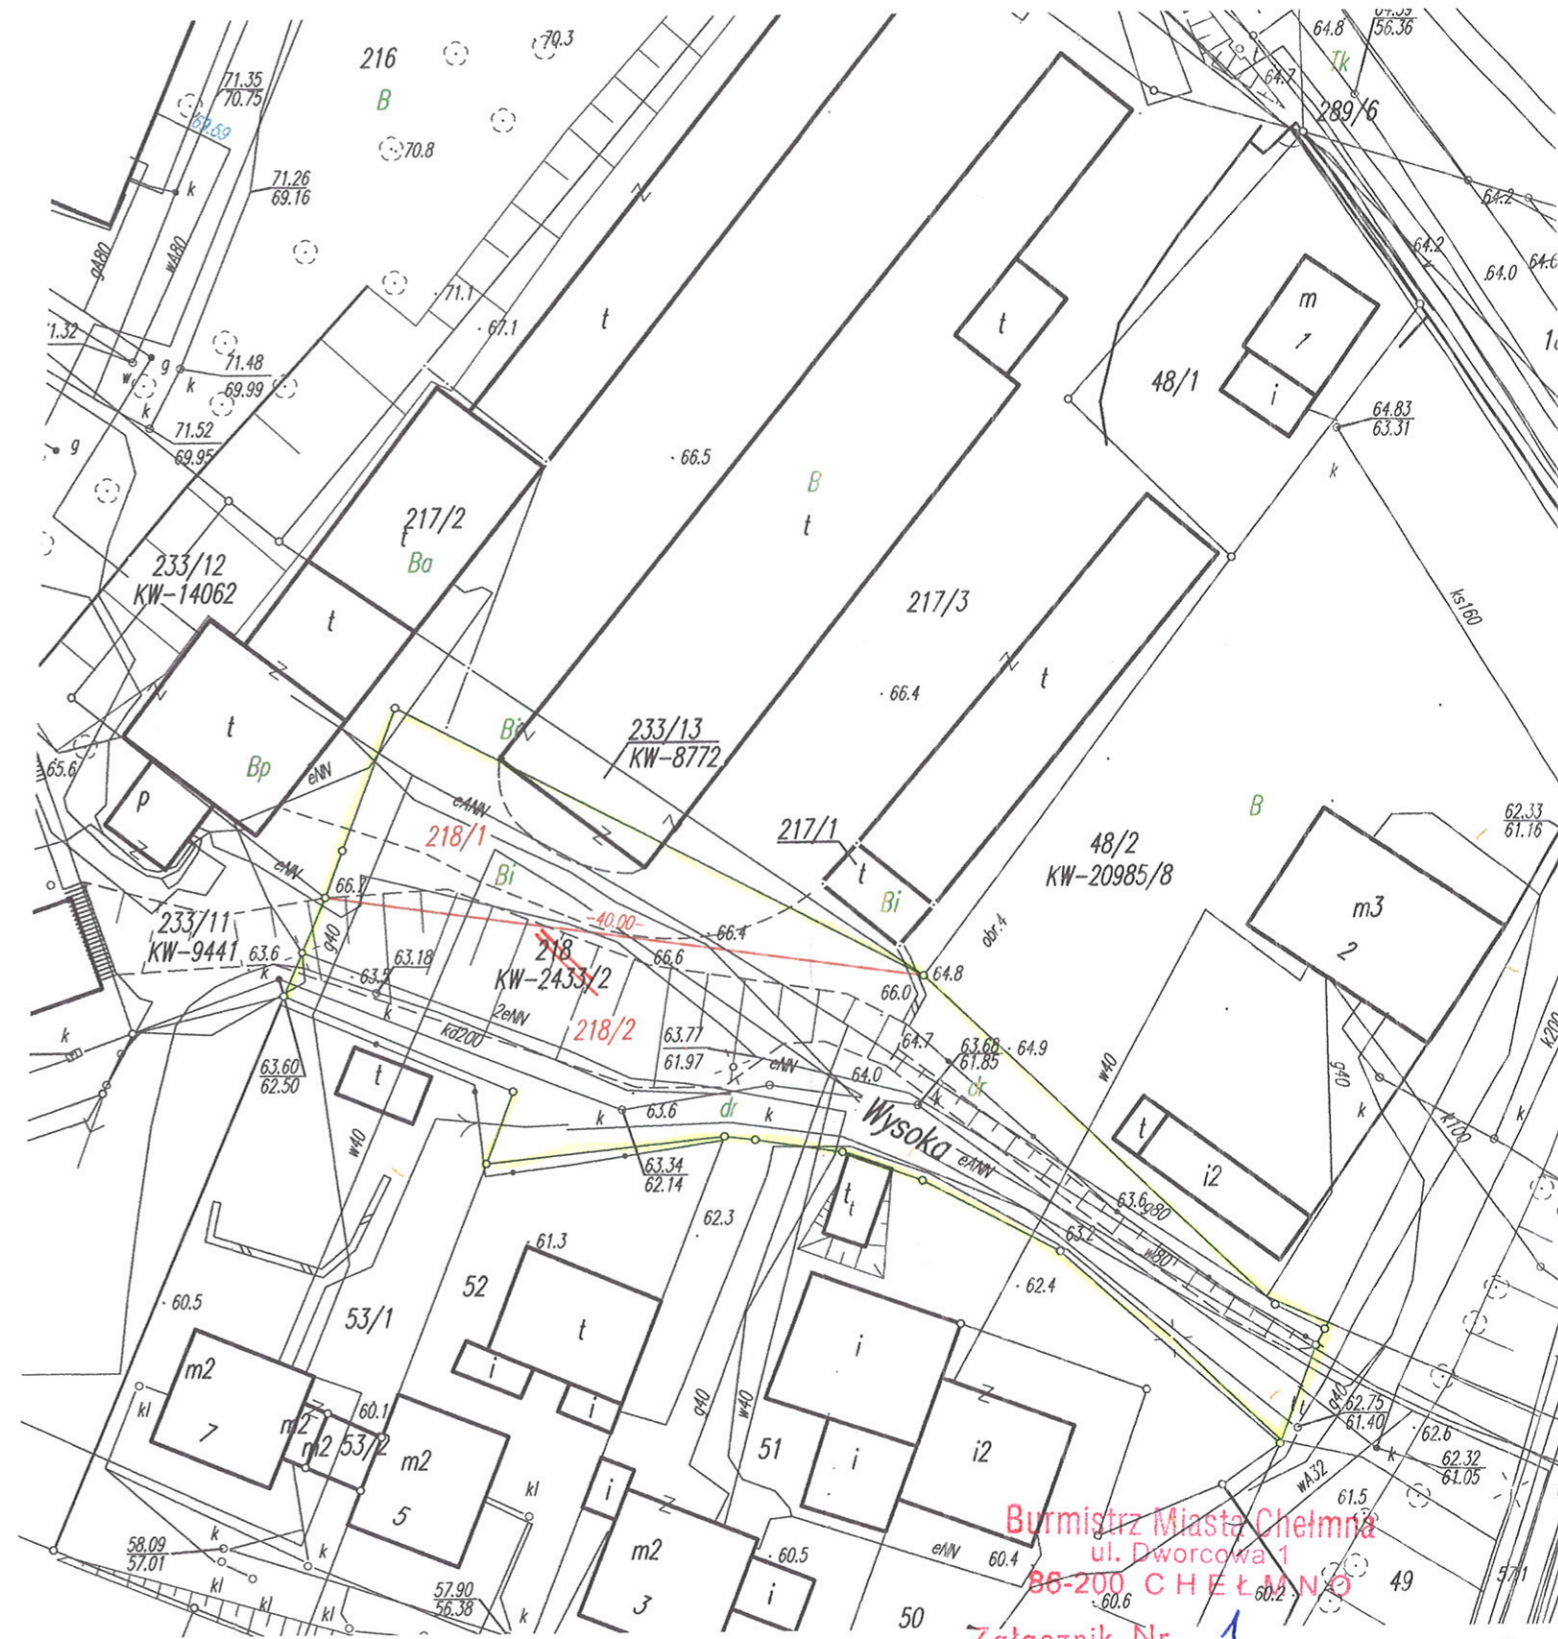

Poświadczam, że niniejszy dokument został opracowany w wyniku prac geodezyjnych i kartograficznych, których rezultaty zawiera operat techniczny wpisany do ewidencji materiałów państwowego zasobu geodezyjnego i kartograficznego	
Organ prowadzący państwowy zasób geodezyjny i kartograficzny	STAROSTA CHELMIŃSKI Powiatowy Ośrodek Dokumentacji Geodezyjnej i Kartograficznej 86-200 Chelmo, ul. Dworcowa 1
Identyfikator ewidencyjny materiału zasobu - operatu technicznego	P.0404.20.15.260
Data wpisania operatu technicznego do ewidencji materiałów zasobu	30 MAR 2015
Imię, nazwisko i podpis osoby reprezentującej organ	

KIEROWNIK
Powiatowego Ośrodka Dokumentacji
Geodezyjnej i Kartograficznej
mgr inż. Miłgorzata Jabłońska
Upł. nr 17537

Burmistrz Miasta Chelmo
ul. Dworcowa 1
86-200 CHELMNO
Załącznik Nr 1
do decyzji o podziale nieruchomości
Nr GIN. 6831.1.2015.KG
z dnia 2.04.2015.

BURMISTRZ
mgr Mariusz Kędziński

GEODETA

Marek Drapczyński
Zaśw. Min. GPiB nr 13518