


■ ■ ■ GRANICE OBSZARU OBJĘTEGO PLANEM

KOPIA MAPY ZASADNICZEJ

SKALA 1:1000

obr. 1 0001: dz. 20/1, 20/3, 20/5, 20/6, 21/4, 22, 23/1, 23/3, 23/4, 24, 25, 31, 32, 33, 34, ZAM. 90/2014

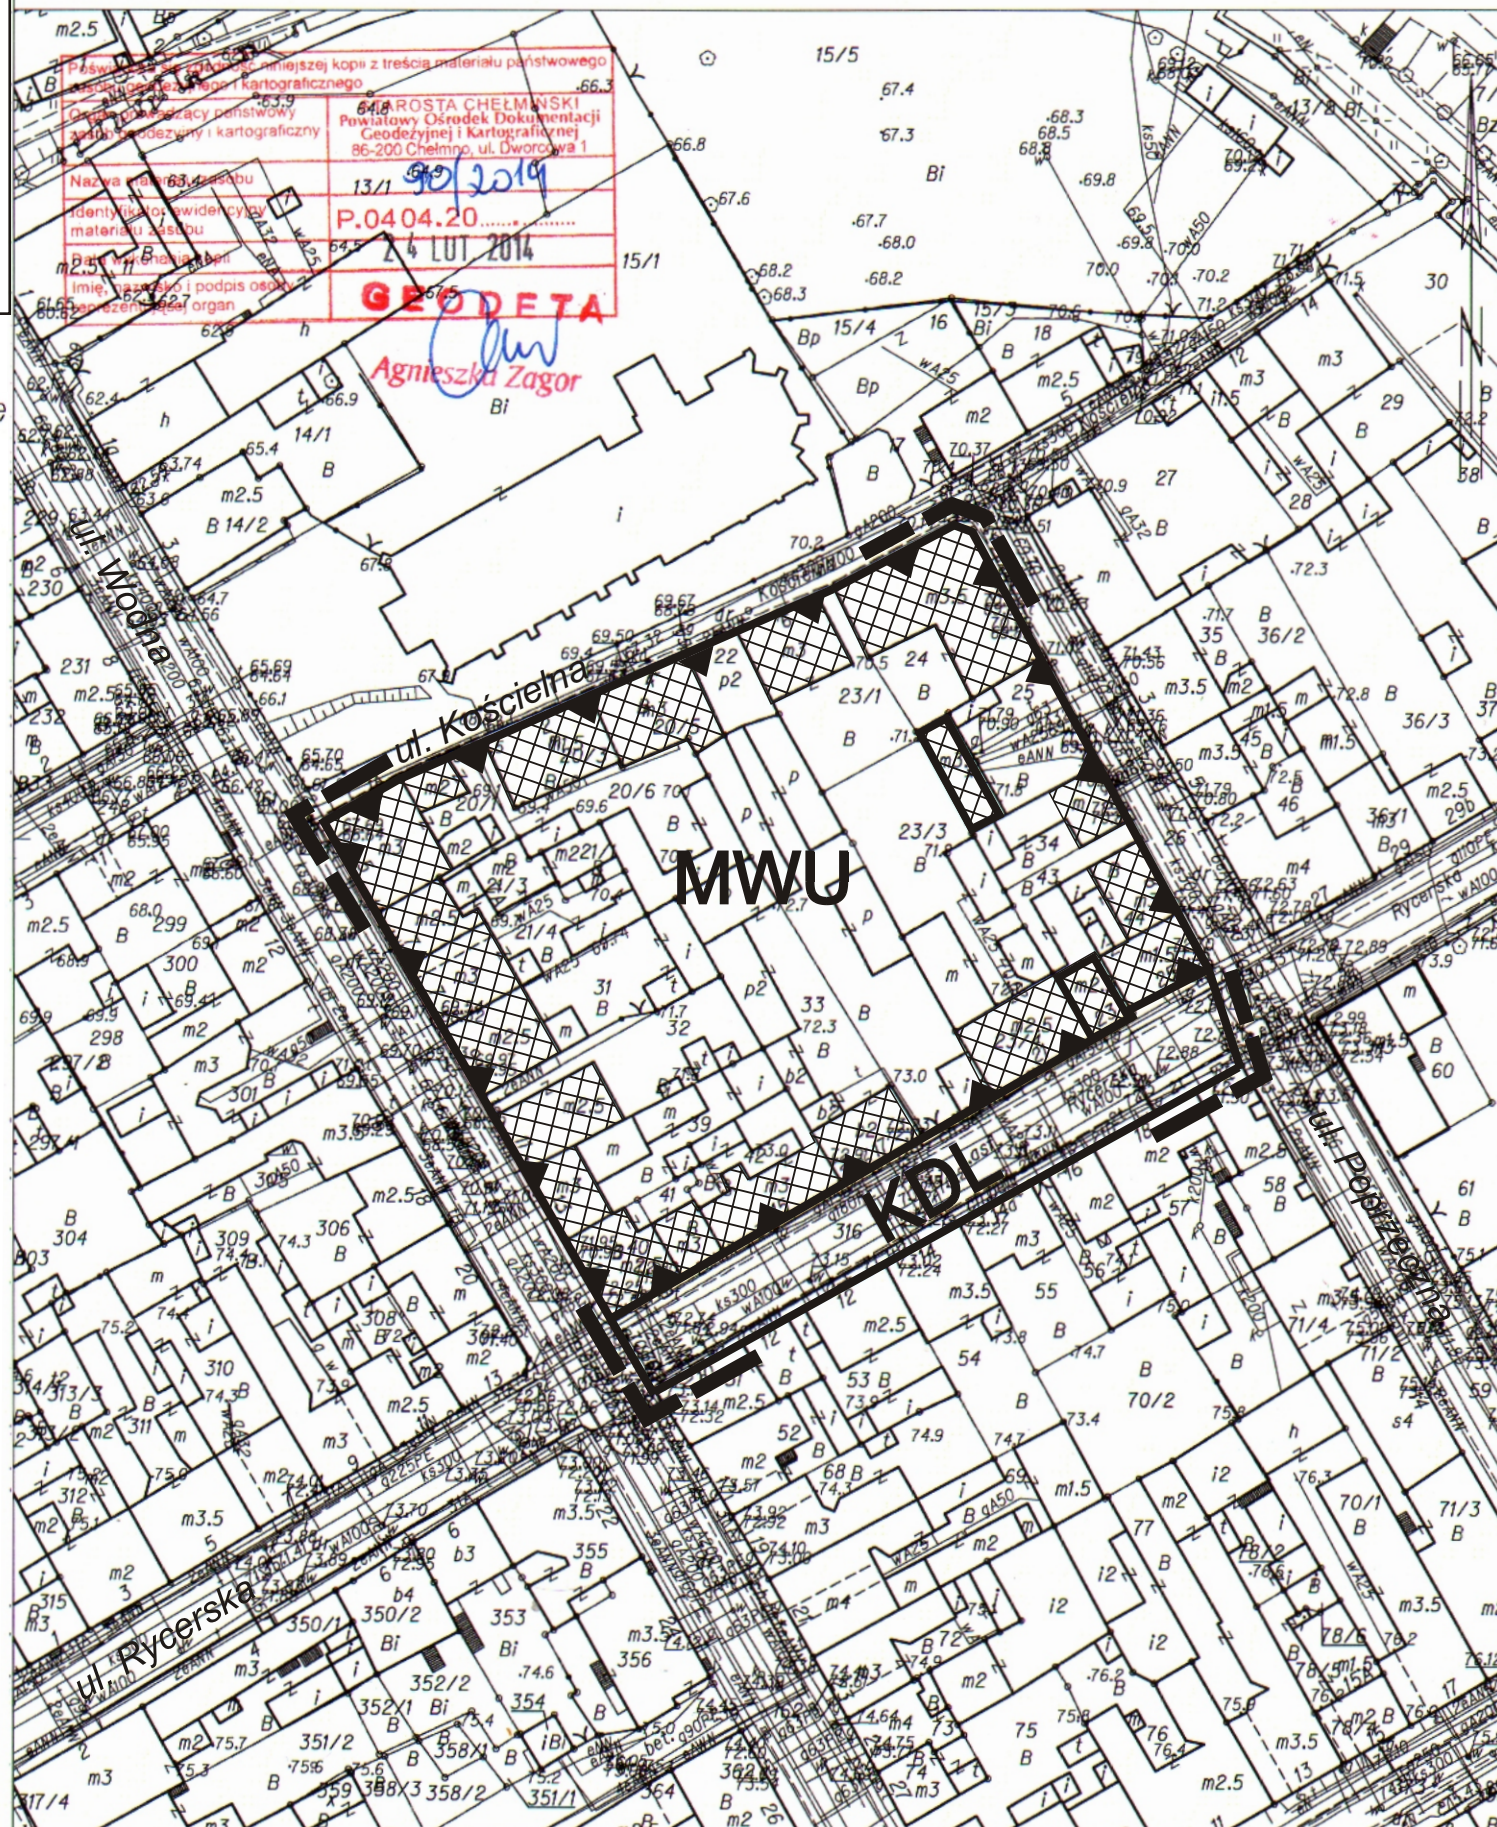

Województwo: kujawsko-pomorskie
Powiat: chełmiński
Jednostka ewidencyjna: Chełmno 040401_1
Obręb: 1 0001

ZMIANA MIEJSCOWEGO PLANU ZAGOSPODAROWANIA PRZESTRZENNEGO GMINY MIASTA CHEŁMNA

skala 1: 1 000



OZNACZENIA GRAFICZNE OBOWIĄZUJĄCE:

- ■ ■ GRANICE OBSZARU OBJĘTEGO PLANEM
- LINE ROZGRANICZAJĄCE TERENY O RÓŻNYM PRZEZNACZENIU LUB RÓŻNYCH ZASADACH ZAGOSPODAROWANIA
- ▲ ▲ ▲ OBOWIĄZUJĄCE LINIE ZABUDOWY
- ▨ ZABYTKI NIERUCHOME UJĘTE W GMINNEJ EWIDENCJI ZABYTKÓW
- ▩ ZABYTKI NIERUCHOME DO UJĘCIA W GMINNEJ EWIDENCJI ZABYTKÓW

PRZEZNACZENIE TERENÓW:

- MWU** TEREN ZABUDOWY MIESZKANIOWO-USŁUGOWEJ
- KDL** TEREN DROGI PUBLICZNEJ LOKALNEJ

RYСУNEK PLANU

SPORZADZAJĄCY :
BURMISTRZ MIASTA CHEŁMNA

ZALĄCZNIK NR 1
DO UCHWAŁY NR XVII/98/2016
RADY MIASTA CHEŁMNA
z dnia 12 stycznia 2016 r.