

PROJEKT PODZIAŁU NIERUCHOMOŚCI Z WYKAZEM ZMIAN GRUNTOWYCH

SKALA 1:1000

właściciel : Skarb Państwa – Gmina Miasto Chełmno

Stary stan				Nowy stan								
Numer				Rodzaj użytków, bud.	Powierzchnia w hektarach (ha)	Polożenie	Numer				Rodzaj użytków, bud.	Powierzchnia w hektarach (ha)
księgi wiecz.	ark. mapy	rej. grunt.	działki (parceli)				księgi wiecz.	ark. mapy	rej. grunt.	działki (parceli)		
24655		743	209/23	Bi	0.9510	Dworcowa	24655	743	209/32	Bi	0.4656	
						Dworcowa	24655	743	209/33	dr	0.1103	
						Dworcowa	24655	743	209/34	Bi	0.3695	
ubytek powierzchni na skutek nowego pomiaru					- 0.0056							
					0.9454						0.9454	

słownie : dziewięć tysięcy czterysta pięćdziesiąt cztery metry kwadratowe

Poświadczam, że niniejszy dokument został opracowany w wyniku prac geodezyjnych i kartograficznych, których rezultaty zawiera operat techniczny wpisany do ewidencji materiałów państwowego zasobu geodezyjnego i kartograficznego.

Organ prowadzący państwowy zasob geodezyjny i kartograficzny: STAROSTA CHEŁMŃSKI Powiatowy Ośrodek Dokumentacji Geodezyjnej i Kartograficznej 86-200 Chełmno, ul. Dworcowa 1

Identyfikator ewidencyjny materiału zasobu - operatu technicznego: P.04.04.2016.43

Data wpisania operatu technicznego do ewidencji materiałów zasobu: 18 STY. 2016



Imię, nazwisko i podpis osoby reprezentującej organ: KIEROWNIK

Powiatowego Ośrodka Dokumentacji Geodezyjnej i Kartograficznej
mgr inż. Małgorzata Jabłońska
Upr. nr 7537

Burmistrz Miasta Chełmna
ul. Dworcowa 1
86-200 CHEŁMNO

Niniejszy projekt podziału nieruchomości został zatwierdzony decyzją Burmistrza Miasta Chełmna z dnia 2.02.2016 nr GN.6831.15.2015.KG

BURMISTRZ
mgr Mariusz Kędzierski

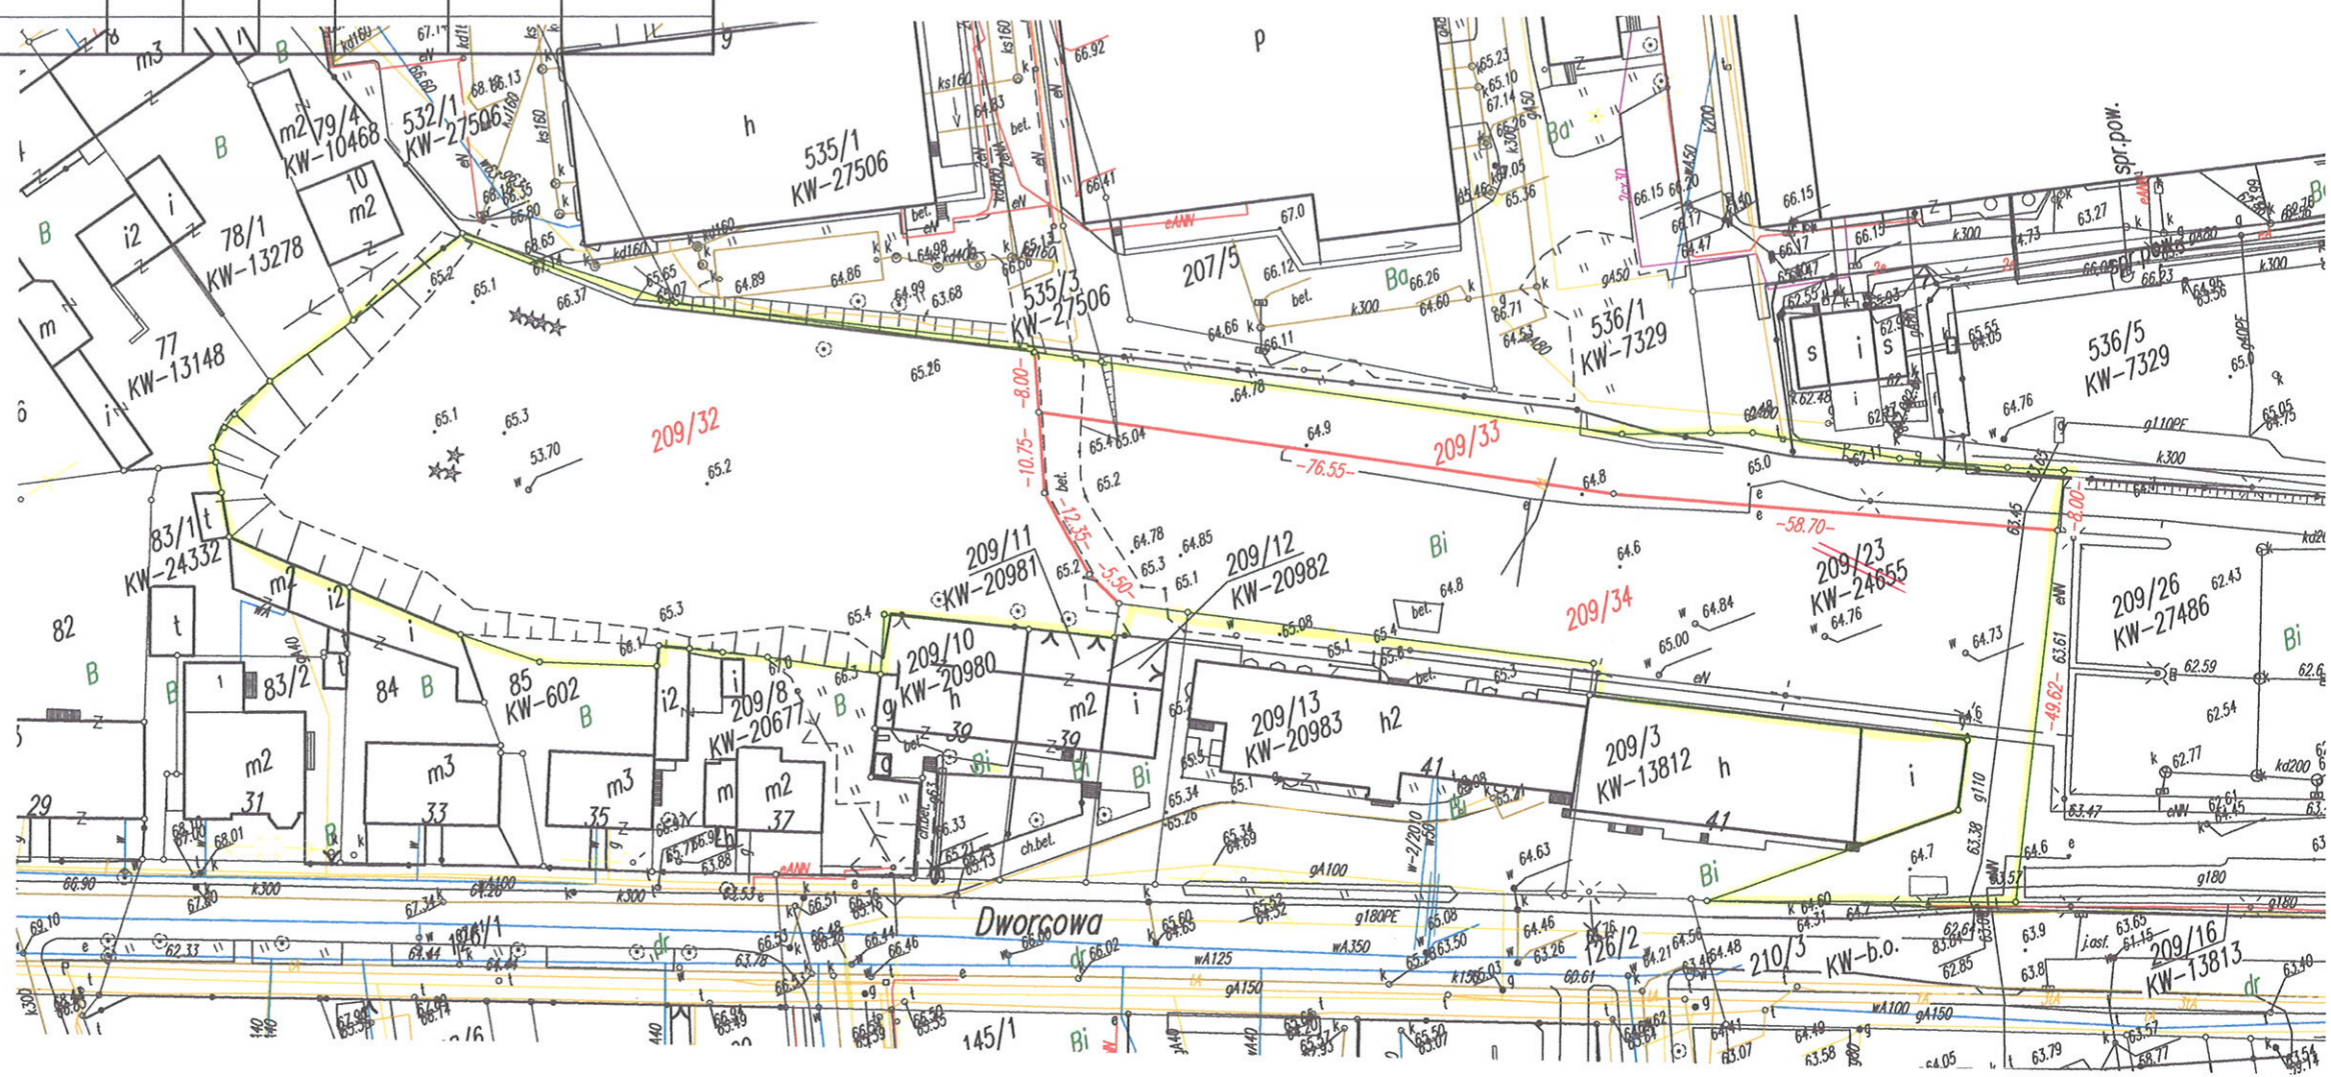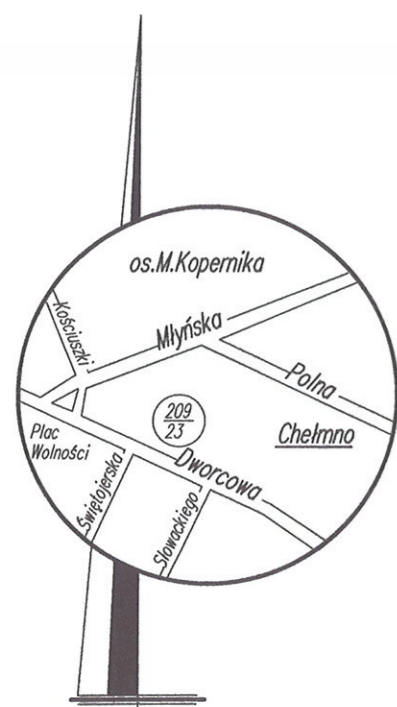

GEODETA

Marek Drapczyński
Zaśw. Min. GPiB nr 13518