
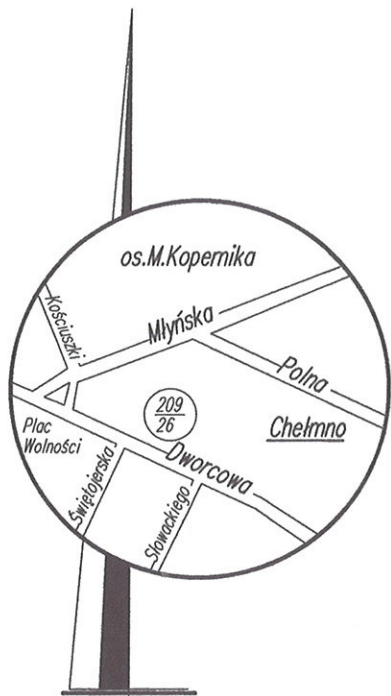


**PROJEKT PODZIAŁU NIERUCHOMOŚCI
Z WYKAZEM ZMIAN GRUNTOWYCH**
SKALA 1:1000

właściciel : Skarb Państwa – Gmina Miasto Chełmno

Stary stan					Nowy stan							
Numer				Rodzaj użytków, bud.	Powierzchnia w hektarach (ha)	Polożenie	Numer				Rodzaj użytków, bud.	Powierzchnia w hektarach (ha)
księgi wiecz.	ark. mapy	rej. grunt.	działki (parceli)				księgi wiecz.	ark. mapy	rej. grunt.	działki (parceli)		
27486		683	209/26	Bi	0.3144	Dworcowa	27486		683	209/35	dr	0.0452
						Dworcowa	27486		683	209/36	Bi	0.2692
					0.3144							0.3144
słownie : trzy tysiące sto czterdzieści cztery metry kwadratowe												

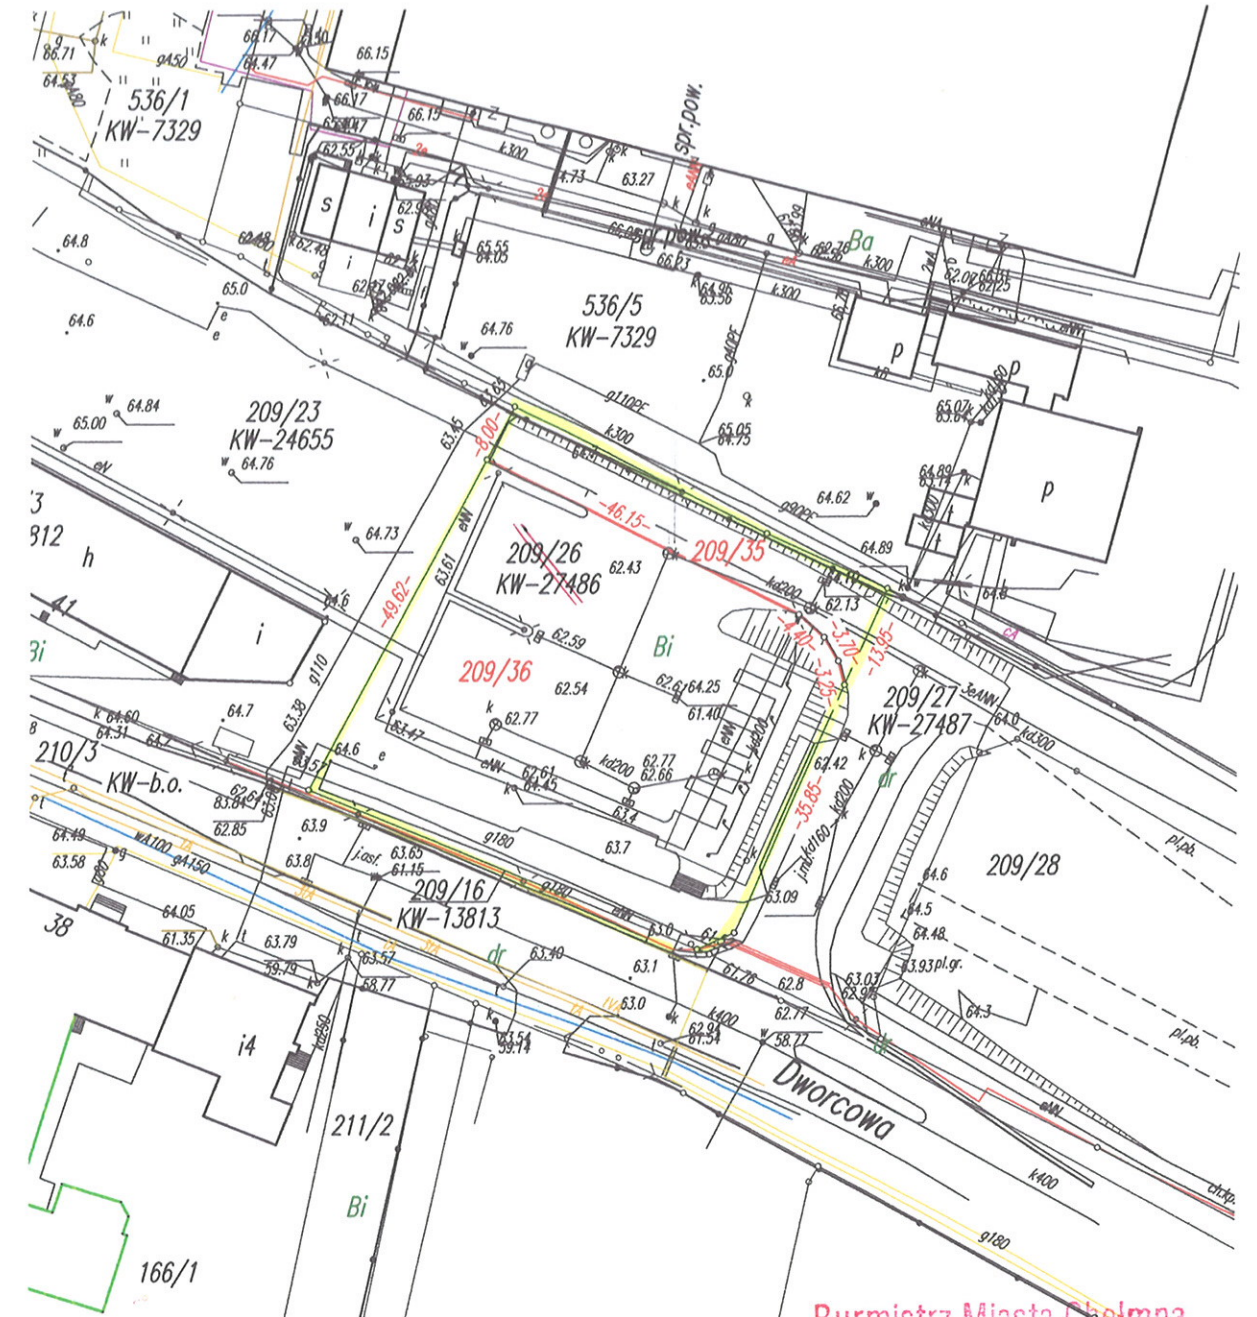

Poświadczam się, że niniejszy dokument został opracowany w wyniku prac geodezyjnych i kartograficznych, których rezultaty zawiera operat techniczny wpisany do ewidencji materiałów państwowego zasobu geodezyjnego i kartograficznego.

Organ prowadzący państwowy zasób geodezyjny i kartograficzny: STAROSTA CHELMIŃSKI Powiatowy Ośrodek Dokumentacji Geodezyjnej i Kartograficznej 86-200 Chełmno, ul. Dworcowa 1

Identyfikator ewidencyjny materiału zasobu - operatu technicznego: P.0404.20.16.43

Data wpisania operatu technicznego do ewidencji materiałów zasobu: 18 STY. 2016

Imię, nazwisko i podpis osoby reprezentującej organ: **KIEROWNIA** Powiatowego Ośrodka Dokumentacji Geodezyjnej i Kartograficznej
M. Kubicki
mgr inż. Małgorzata Jabłońska
Upr. nr 17537

Burmistrz Miasta Chełmna
ul. Dworcowa 1
86-200 CHEŁMNO

Niniejszy projekt podziału nieruchomości został zatwierdzony decyzją Burmistrza Miasta Chełmna z dnia 3.02.2016, nr GN.6831.18.2015.KG

BURMISTRZ
mgr Marcin Kędzierski