

województwo kujawsko – pomorskie
powiat chełmiński
gmina : Miasto Chełmno (040401_1)
obręb : 6 (040401_1.0006)
KERG 6640.1145.2015

USŁUGI GEODEZYJNE
Marek Drapczyński
86-200 Chełmno, ul. Toruńska 10
tel. 782 174 736, 510 188 340
e-mail: drapczynski@interia.pl
NIP: 8751010440; Regon: 871095078

WSTĘPNY PROJEKT PODZIAŁU
SKALA 1 : 1000


działka - 3/22 - jedn. rejestrowa - G.138 - Nr.Hip.K.W. - TO1C/00012806/1 -
właściciel : Gmina Miasta Chełmna

ZESTAWIENIE POWIERZCHNI

Działka 3/23 - 0.0400 ha
Działka 3/24 - 0.0760 ha
Działka 3/25 - 0.1830 ha
Działka 3/26 - 0.0470 ha
Działka 3/27 - 1.6873 ha
Działka 3/22 - 2.0333 ha

GEODETA

Marek Drapczyński
Zaśw. Min. GPiB nr 13518

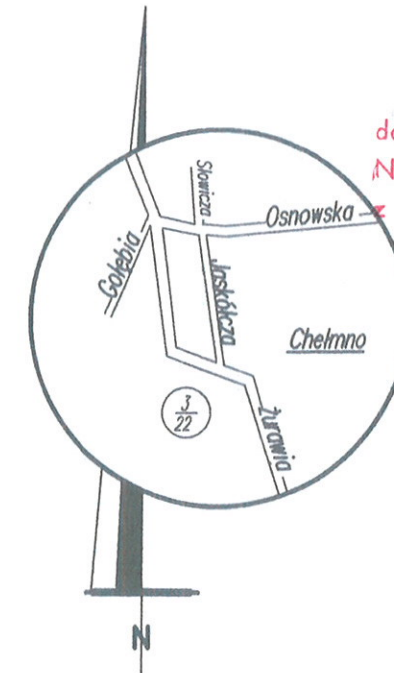

Burmistrz Miasta Chełmna
ul. Dworcowa 1
86-200 CHEŁMNO

Załącznik Nr. 1
do postanowienia
Nr GN.6831.16.2015.KG
dnia 8.02.2016.

BURMISTRZ
mgr Mariusz Kubiński

Pozostaje się zgodność niniejszej kopii z treścią materiału państwowego zasobu geodezyjnego i kartograficznego	
Organ prowadzący państwowy zasob geodezyjny i kartograficzny	STAROSTA CHEŁMIŃSKI Powiatowy Ośrodek Dokumentacji Geodezyjnej i Kartograficznej 86-200 Chełmno, ul. Dworcowa 1
Nazwa materiału zasobu	6640.1145.2015
Identyfikator ewidencyjny materiału zasobu	P.0404.2016
Data wykonania kopii	- 4 LUT. 2016
Imię, nazwisko i podpis osoby reprezentującej organ	<i>M. Jabłoński</i>

KIEROWNIK
Powiatowego Ośrodka Dokumentacji
Geodezyjnej i Kartograficznej
mgr inż. Małgorzata Jabłońska
Upr. nr 17537