

USŁUGI GEODEZYJNE
 Marek Drapczyński
 86-200 Chełmno, ul. Toruńska 10
 tel. 782 174 736, 510 188 340
 e-mail: drapczynski@interia.pl
 NIP: 8751010440; Regon: 871095078

Województwo : kujawsko - pomorskie
 Gmina : Miasto Chełmno (040401_1)
 obręb : 6 (040401.1.0006)
 KERG 6640.1145.2015

**PROJEKT PODZIAŁU NIERUCHOMOŚCI
 Z WYKAZEM ZMIAN GRUNTOWYCH**
 SKALA 1 : 1000

właściciel : GMINA MIASTA CHEŁMNA


Stary stan						Nowy stan						
Numer				Rodzaj użytków, bud.	Powierzchnia w hektarach (ha)	Polozenie	Numer				Rodzaj użytków, bud.	Powierzchnia w hektarach (ha)
księgi wiecz.	ark. mapy	rej. grunt.	działki (parceli)				księgi wiecz.	ark. mapy	rej. grunt.	działki (parceli)		
12806	1	138	3/22	R IVa	0.5366	ul. Żurawia	12806	1	138	3/23	R IVa	0.0397
				R V	0.3019	ul. Żurawia	12806	1	138	3/24	R IVa	0.0755
				S V	0.2105	ul. Żurawia	12806	1	138	3/25	R IVa	0.1868
				R VI	0.6894	ul. Żurawia	12806	1	138	3/26	R IVa	0.0482
				W	0.0764	ul. Strusia	12806	1	138	3/27	R IVa	0.1864
				N	0.2185						R V	0.3019
											S V	0.2105
											R VI	0.6894
											W	0.0764
											N	0.2185
					2.0333							1.6831
					2.0333							2.0333

słownie : dwa hektary trzysta trzydzieści trzy metry kwadratowe


Burmistrz Miasta Chełmna
 ul. Dworcowa 1
 86-200 CHEŁMNO

Niniejszy projekt podziału nieruchomości został zatwierdzony decyzją Burmistrza Miasta Chełmna z dnia 24.03.2016 r. nr G.N.6831.16.2015

BURMISTRZ
 mgr Mariusz Kędzierski

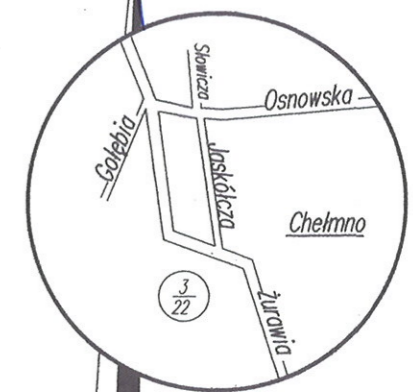

GEODETA
 Marek Drapczyński
 Zaśw. Min. GP i B nr 1351

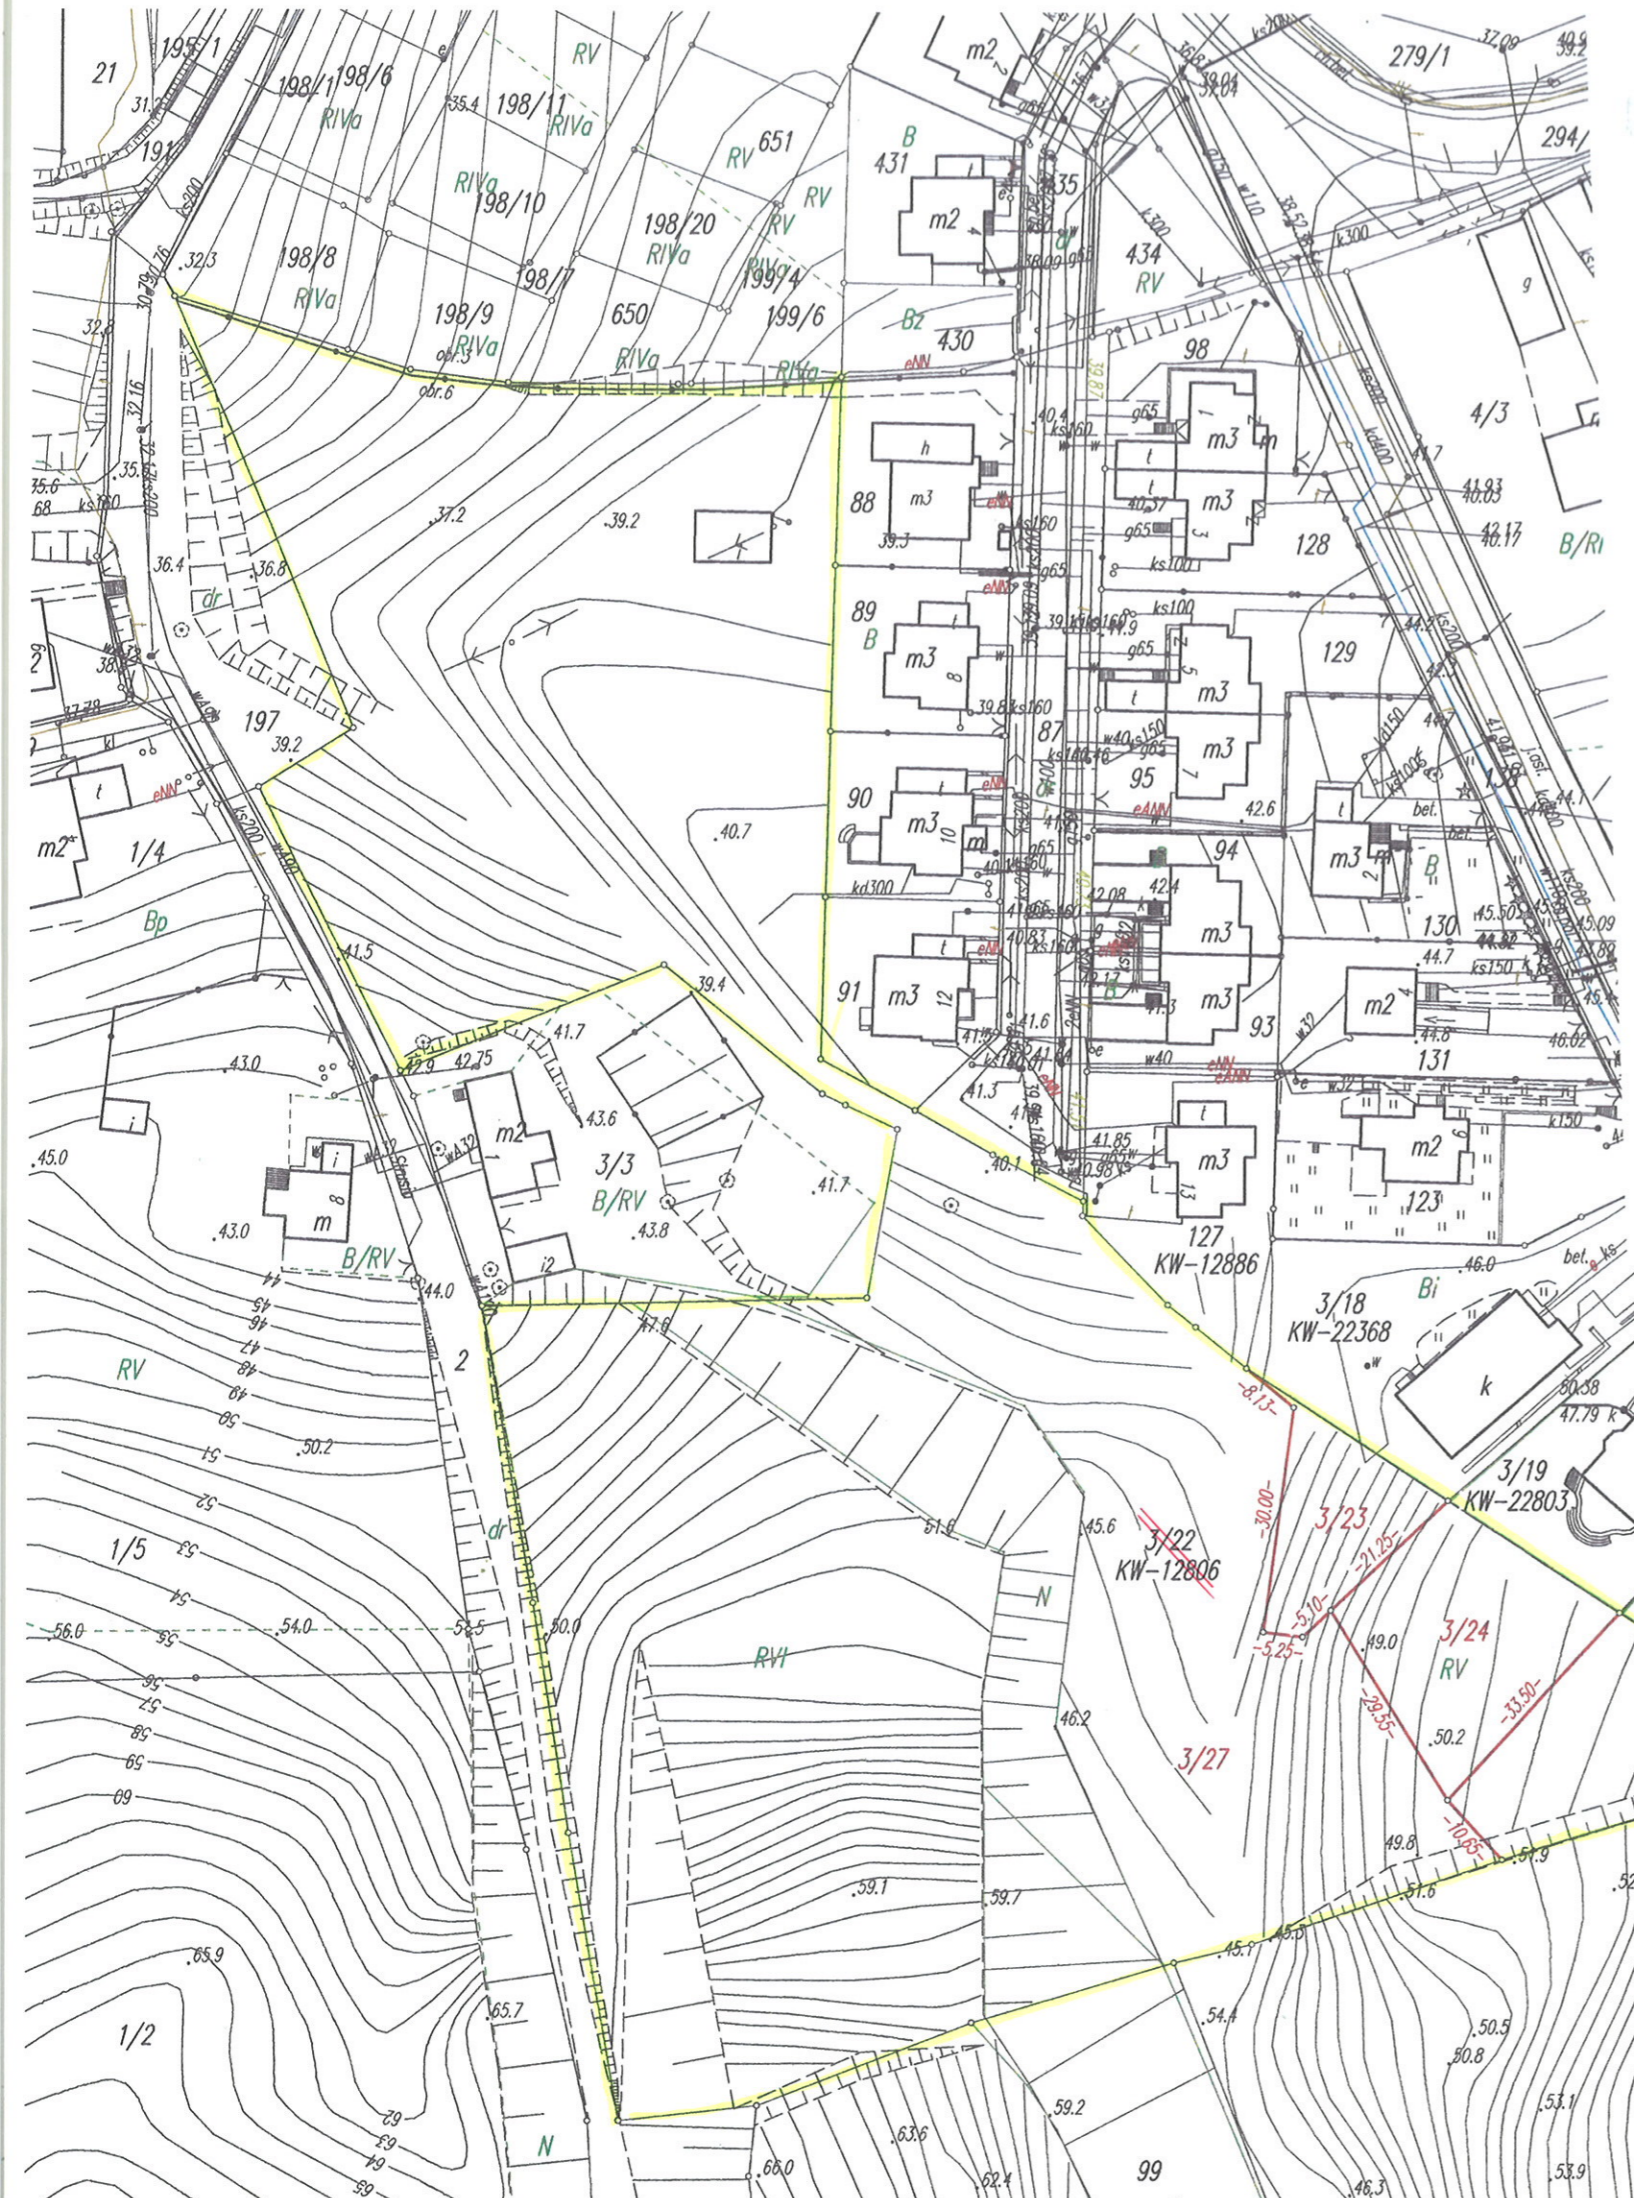

Projekt podziału nieruchomości został opracowany w wyniku prac geodezyjnych i katastralnych, stanowiących rezultaty operacji technicznej wpisanej do ewidencji gminnego państwowego zasobu geodezyjnego i katastralnego.

100
 KW-9075

STAROSTA CHEŁMIŃSKI
 Powiatowy Ośrodek Dokumentacji Geodezyjnej i Katastralnej
 86-200 Chełmno, ul. Dworcowa 1

P.0404.20.16.152
 24 MAR. 2016

KIEROWNIK
 Powiatowego Ośrodka Dokumentacji Geodezyjnej i Katastralnej
 mgr inż. Mariusz Jabliński
 Upr. nr 17537