

Patryk Kirys  
 86-200 Chełmno, ul. Dworcowa 616  
 tel. 509 113 463  
 NIP: 8751498476; Regon: 341504647  
 Usługi Geodezyjno-Kartograficzne

**GEODETA**  
 Kirys  
 Patryk Kirys  
 tel. 509 113 463  
**GEODETA**  
 Andrzej Kirys  
 Zawiadzenie nr 107  
 Komisji Kwalifikacji, GUGiK  
 w Warszawie


**PROJEKT PODZIAŁU NIERUCHOMOŚCI**  
 Sekcje mpy: 6.198.24.14.4; 6.198.24.14.2  
 Kopia mapy zasadniczej  
 KER 6640.190.2016  
 KW-T01C/00013189/6  
 SKALA 1:1000

Burmistrz Miasta Chełmno  
 ul. Dworcowa 1  
**86-200 CHEŁMNO**

Niniejszy projekt podziału  
 nieruchomości został zatwierdzony  
 przez Burmistrza Miasta Chełmno  
 dnia 21.04.2016 nr G.N.0831.7.2016

**BURMISTRZ**  
 mgr Mariusz Kędzierski

Jednostka: Powiat: chełmiński  
 Wzrost: 170 cm  
 Działka: 98  
 Obręb: 0004  
 Agencja: 040401\_Chełmno  
 Wzrost: 170 cm  
 Powiat: chełmiński  
 Agencja: 040401\_Chełmno

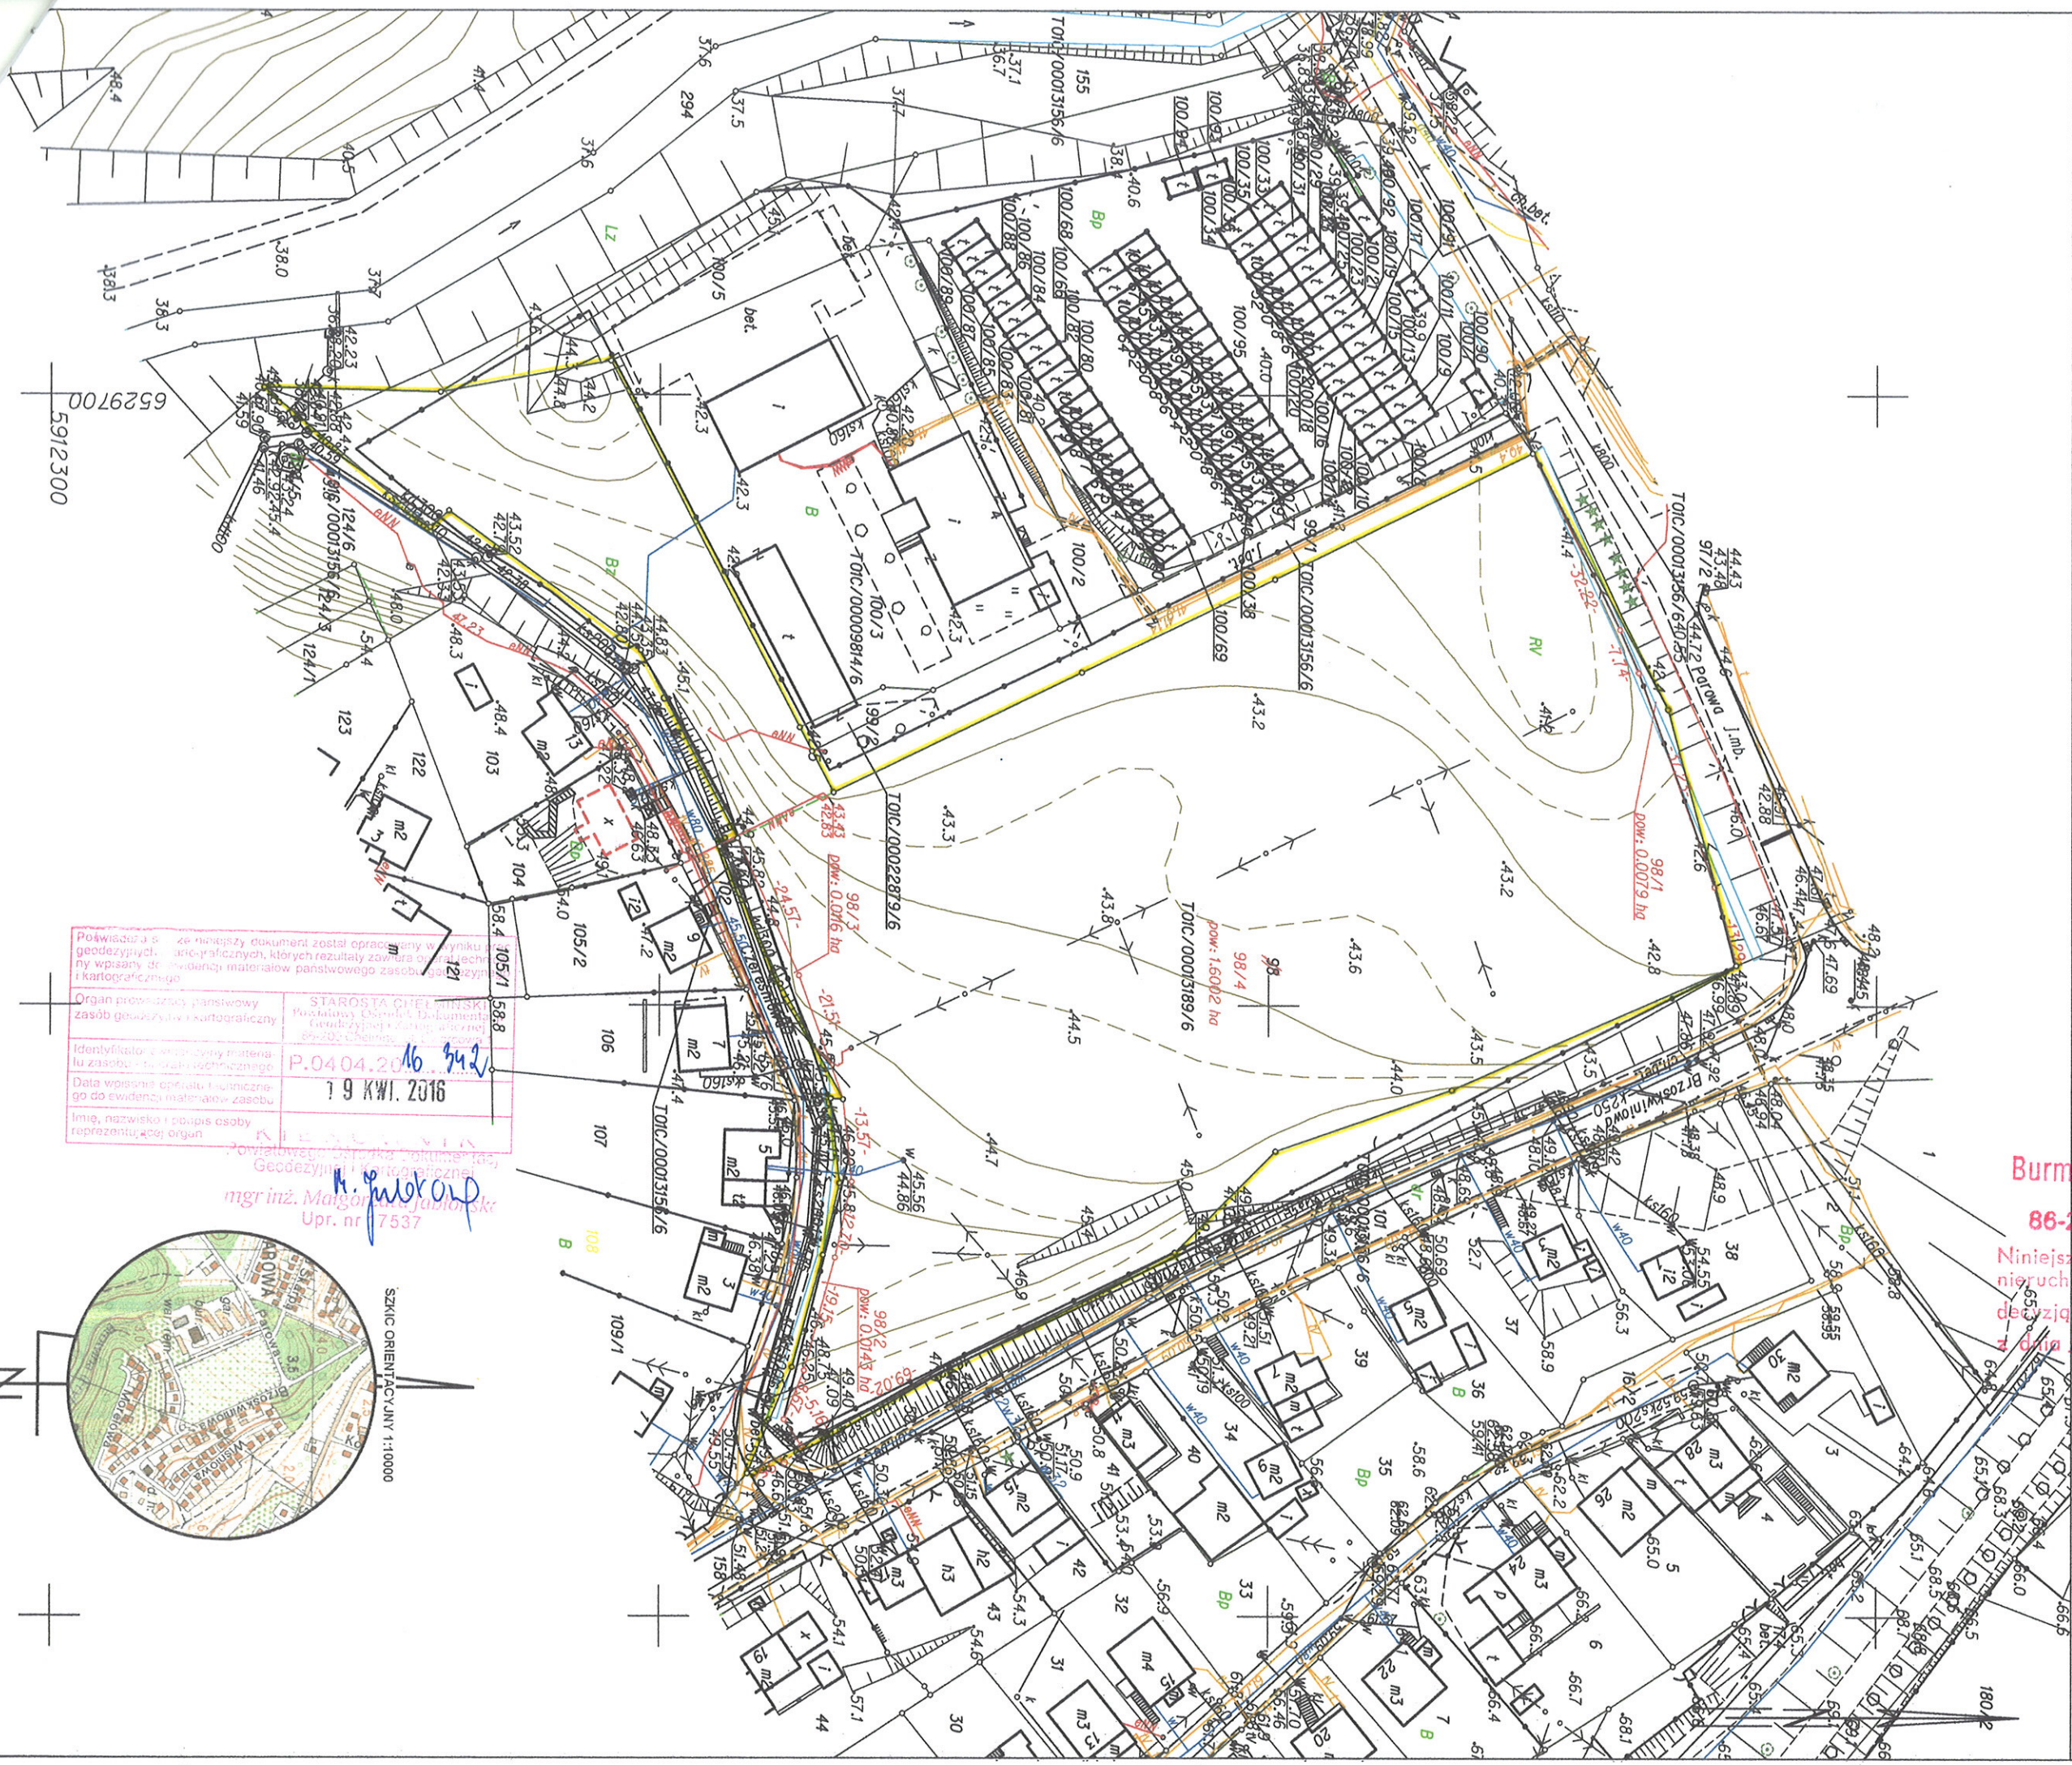

Powiększenie niniejszego dokumentu zostało opracowane w wyniku geodezyjnych i kartograficznych, których rezultaty zostały opublikowane w formie mapy zasadniczej, w której wpisano dane ewidencyjne, materiałowy państwowego zasobu geodezyjnego i kartograficznego.	
Organ prowadzący państwowy zasób geodezyjny i kartograficzny	STAROSTA CHEŁMIŃSKI Powiatowy Urząd Gminy ul. Dworcowa 1 86-200 CHEŁMNO
Identyfikator ewidencyjny materiału zasobu - tu: 040401_190	P.0404.2016.190
Data wpisania opisu i planu do ewidencji materiałowego zasobu	19 KWI. 2016
Imię, nazwisko i podpis osoby reprezentującej organ	mgr inż. Małgorzata Jankowska Upr. nr 7537

