


**PROJEKT PODZIAŁU NIERUCHOMOŚCI
 Z WYKAZEM ZMIAN GRUNTOWYCH**
 SKALA 1:1000

właściciel : GMINA MIASTA CHELMNA

Stary stan					Nowy stan					
księgi wiecz.	Numer		Rodzaj użytków, bud.	Powierzchnia w hektarach (ha)	Położenie	księgi wiecz.	Numer		Rodzaj użytków, bud.	Powierzchnia w hektarach (ha)
	rej. grunt.	działki (parceli)					rej. grunt.	działki (parceli)		
T01C/00013394/6	686	274/2	RV	0.3582		T01C/00013394/6	686	274/3	RV	0.0202
			S-RV	0.1818					S-RV	0.0060
										0.0262
						T01C/00013394/6	686	274/4	S-RV	0.0789
						T01C/00013394/6	686	274/5	RV	0.0410
									S-RV	0.0143
										0.0553
						T01C/00013394/6	686	274/6	RV	0.0350
									S-RV	0.0239
										0.0589
						T01C/00013394/6	686	274/7	RV	0.0290
									S-RV	0.0627
										0.0917
						T01C/00013394/6	686	274/8	RV	0.0335
						T01C/00013394/6	686	274/9	RV	0.0548
						T01C/00013394/6	686	274/10	RV	0.0588
						T01C/00013394/6	686	274/11	RV	0.0819
										0.5400
										0.5400

słownie : pięć tysięcy czterysta metrów kwadratowych

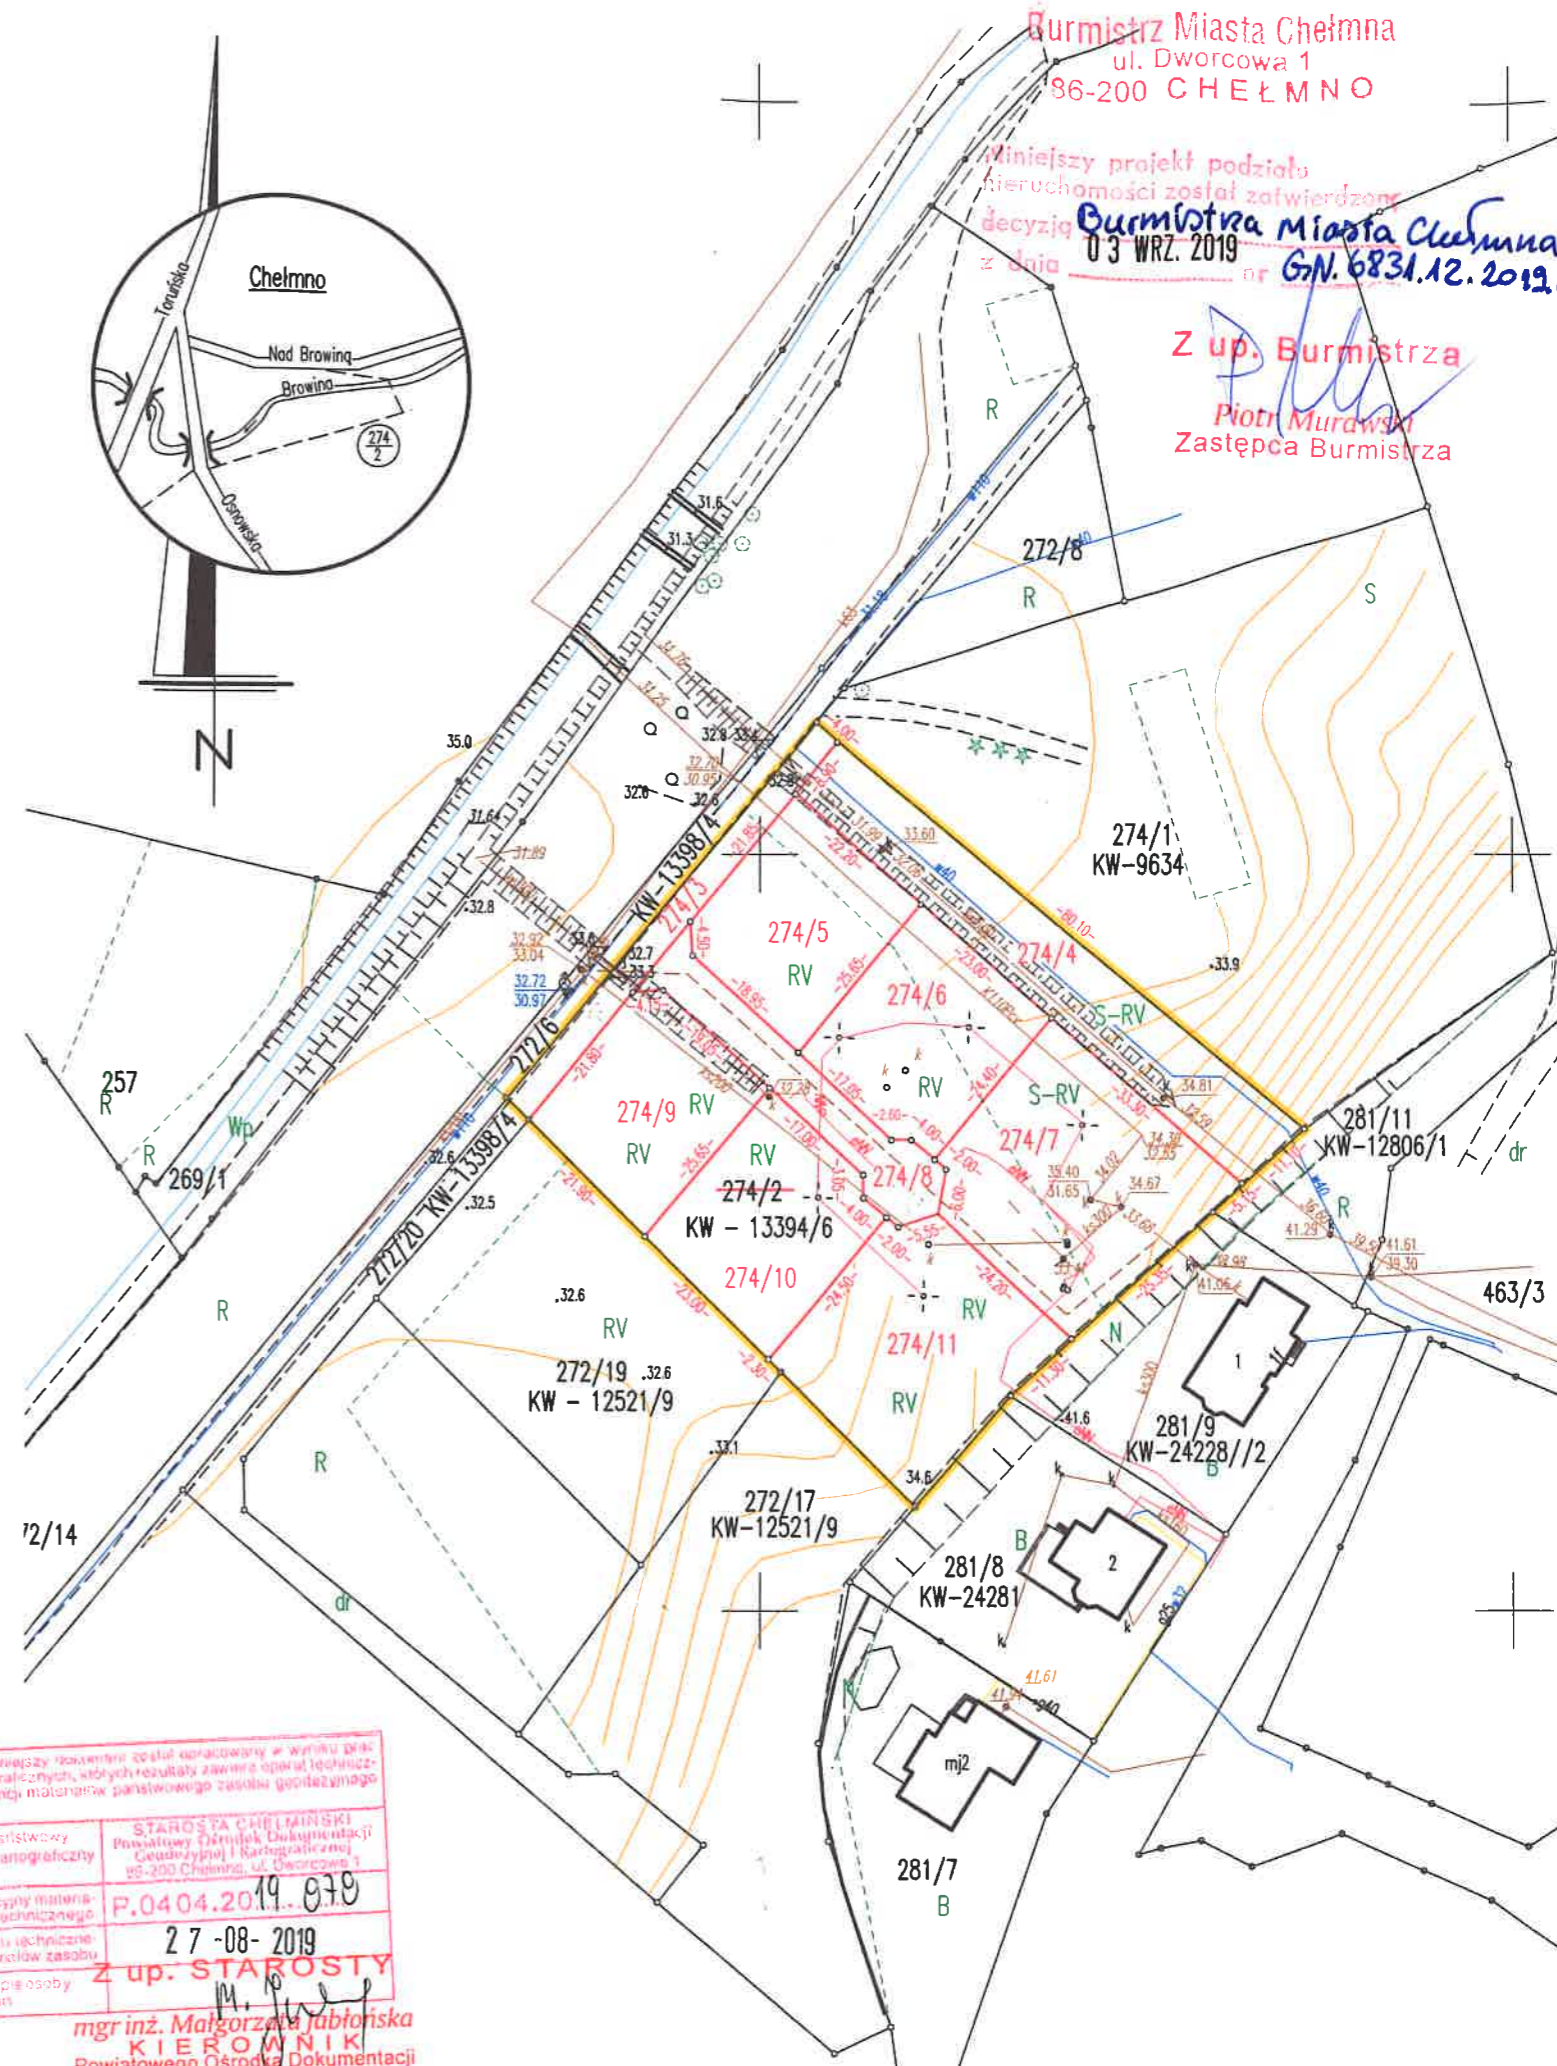

Burmistrz Miasta Chelma
 ul. Dworcowa 1
 86-200 CHELMNO

Mniejszy projekt podziału nieruchomości został zatwierdzony decyzją Burmistrza Miasta Chelma z dnia 03 WRZ. 2019 r. nr G.N. 6831.12.2019.04

Z up. Burmistrza
 Piotr Murawski
 Zastępca Burmistrza

Powiadza się, że niniejszy dokument został opracowany w wyniku prac geodezyjnych, kartograficznych, których rezultaty zawiera operat techniczny wpisany do ewidencji materiałów państwowego zasobu geodezyjnego i kartograficznego.

Organ prowadzący państwowy zasób geodezyjny i kartograficzny: STAROSTA CHELMNSKI Powiatowy Ośrodek Dokumentacji Geodezyjnej i Kartograficznej ul. Dworcowa 1

Identyfikacyjny materiał operatu technicznego: P.0404.2019.079

Data wpisania operatu technicznego do ewidencji materiałów zasobu: 27-08-2019

Imię, nazwisko i podpis osoby reprezentującej organ: mgr inż. Małgorzata Jabłńska KIEROWNIK Powiatowego Ośrodka Dokumentacji Geodezyjnej i Kartograficznej Upr. nr 17537