



Niniejszy projekt podziału  
nieruchomości został zatwierdzony  
decyzją Burmistrza Miasta Chelmo  
z dnia 30 WRZ. 2019 nr G.N.6831.15.2019.k6

**PROJEKT PODZIAŁU NIERUCHOMOŚCI  
Z WYKAZEM ZMIAN GRUNTOWYCH**  
SKALA 1:1000

właściciel : GMINA MIASTA CHEŁMNA

BURMISTRZ  
*Artur Mikiewicz*  
Artur Mikiewicz

| Stary stan   |                |                      |                            |                                     | Nowy stan       |                  |                |                      |                            |                                     |
|--|----------------|----------------------|----------------------------|-------------------------------------|-----------------|------------------|----------------|----------------------|----------------------------|-------------------------------------|
| Numer  |                |                      | Rodzaj<br>użytków,<br>bud. | Powierzchnia<br>w hektarach<br>(ha) | Polozenie       | Numer            |                |                      | Rodzaj<br>użytków,<br>bud. | Powierzchnia<br>w hektarach<br>(ha) |
| księgi<br>wiecz.   | rej.<br>grunt. | działki<br>(parceli) |                            |                                     |                 | księgi<br>wiecz. | rej.<br>grunt. | działki<br>(parceli) |                            |                                     |
| T01C/00014915/2  | 70             | 131                  | ŁIV                        | 0.8337                              |                 |                  |                |                      |                            |                                     |
|  |                |                      |                            |                                     | T01C/00014915/2 | 70               | 131/1          | ŁIV                  | 0.0206                     |                                     |
|  |                |                      |                            |                                     | T01C/00014915/2 | 70               | 131/2          | ŁIV                  | 0.0226                     |                                     |
|  |                |                      |                            |                                     | T01C/00014915/2 | 70               | 131/3          | ŁIV                  | 0.0738                     |                                     |
|  |                |                      |                            |                                     | T01C/00014915/2 | 70               | 131/4          | ŁIV                  | 0.0052                     |                                     |
|  |                |                      |                            |                                     | T01C/00014915/2 | 70               | 131/5          | ŁIV                  | 0.7115                     |                                     |
|  |                |                      |                            | 0.8337                              |                 |                  |                |                      | 0.8337                     |                                     |
| słownie : osiem tysięcy trzysta trzydzieści siedem metrów kwadratowych |                |                      |                            |                                     |                 |                  |                |                      |                            |                                     |

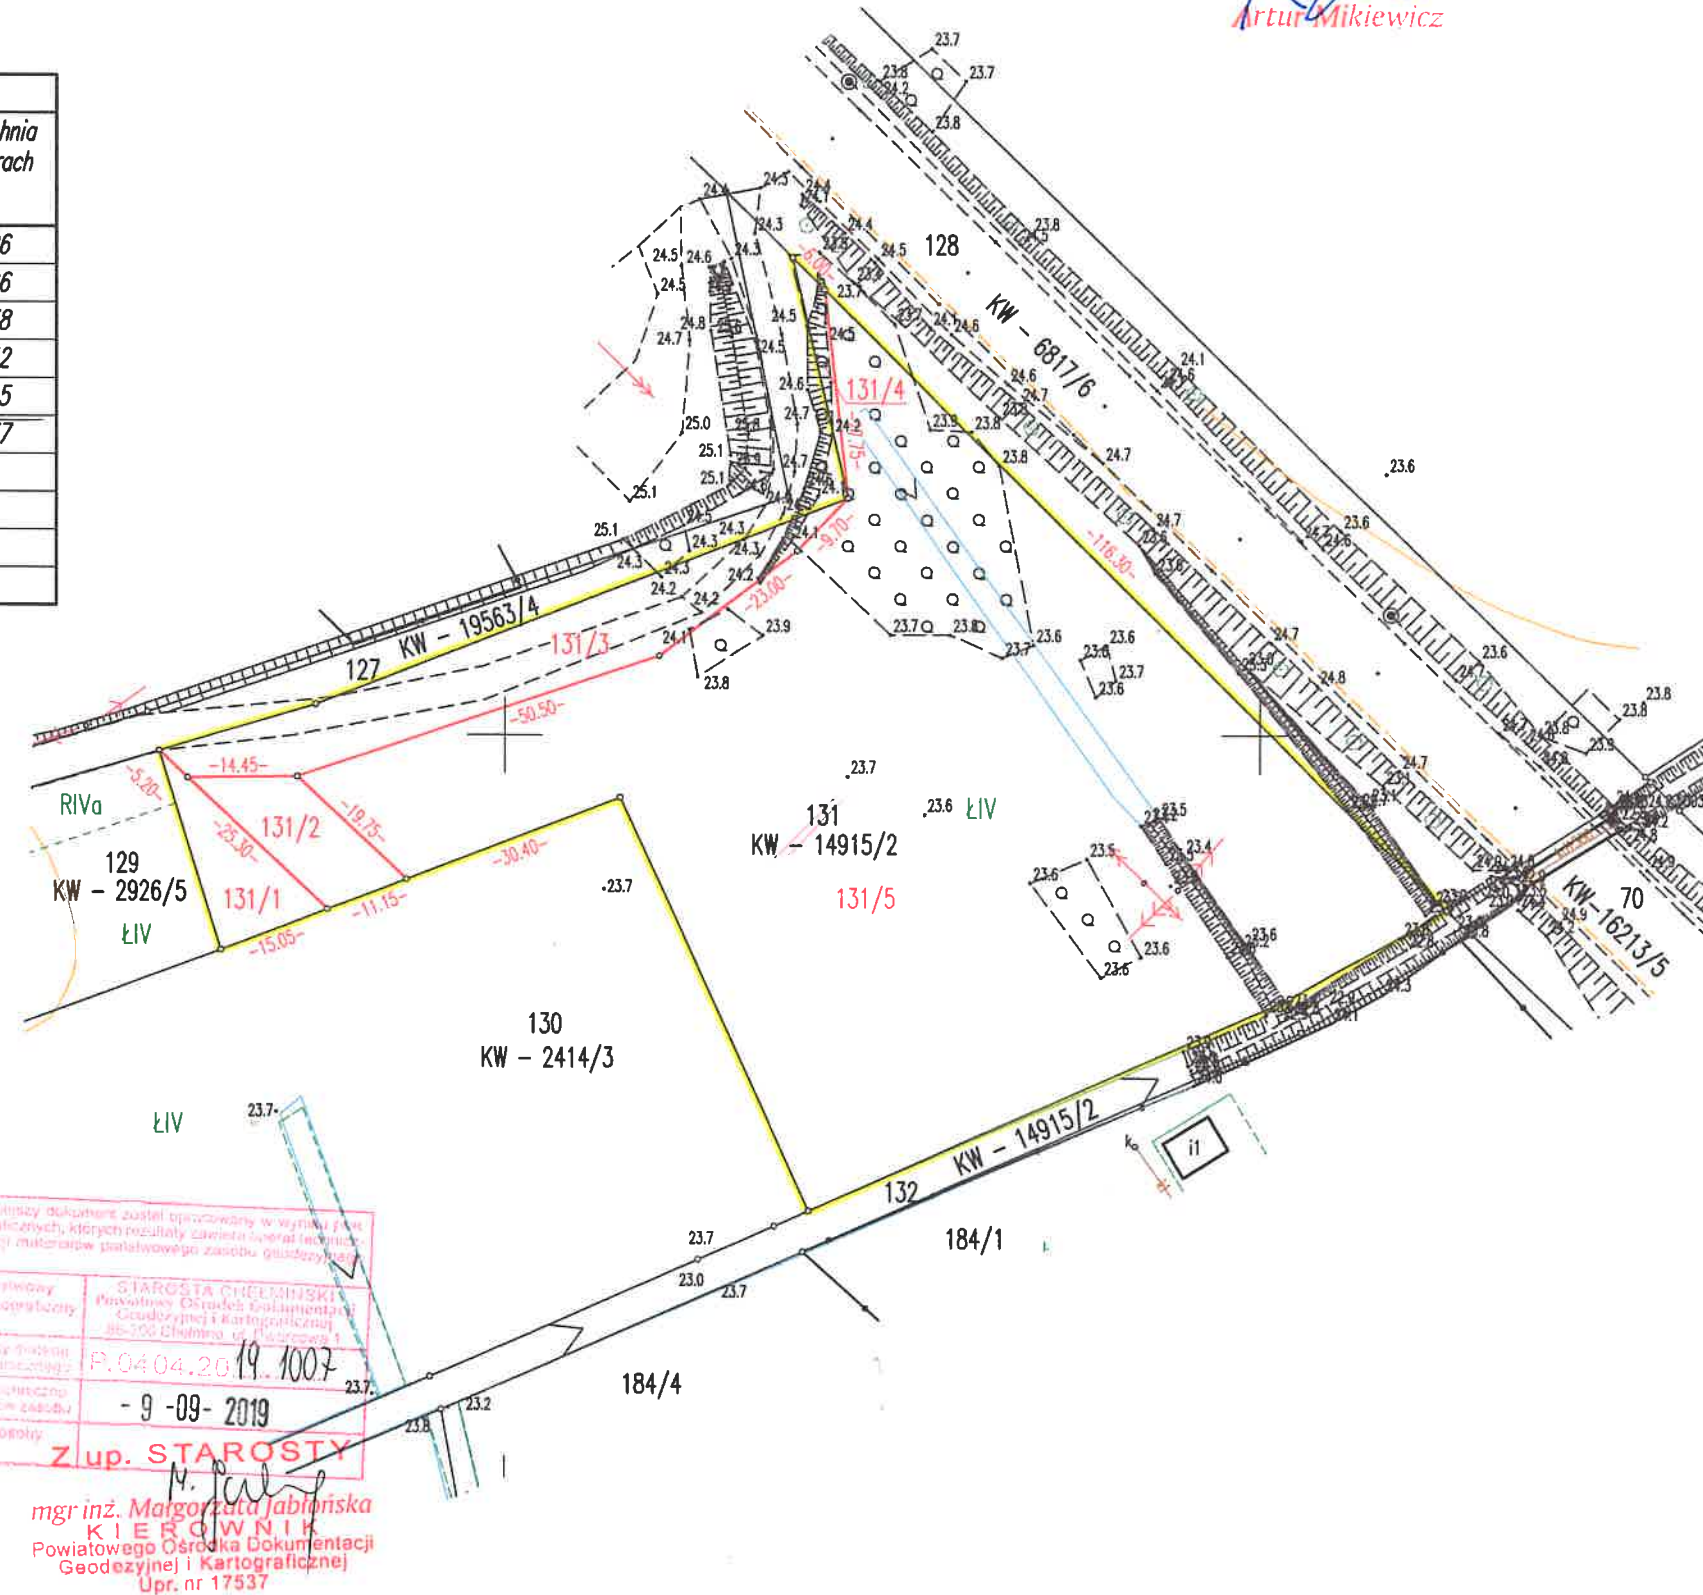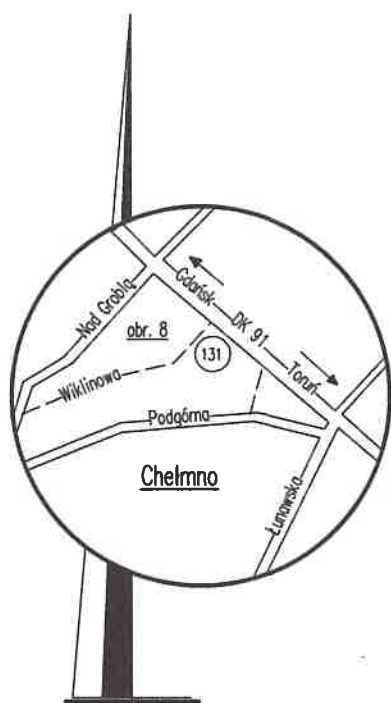

Podlegała się, że niniejszy dokument został opracowany w wyniku pomiarów geodezyjnych i kartograficznych, których rezultaty zostały opublikowane w formie mapy do wglądu w siedzibie multimedialnego zasobu geodezyjnego i kartograficznego.

Opis przedmiotu pomiarowy zasobu geodezyjnego i kartograficznego: STAROSTA CHEŁMŃSKI Powiatowy Ośrodek Dokumentacji Geodezyjnej i Kartograficznej 86-200 Chelmo, ul. Dworcowa 1

Identyfikacja i opis przedmiotu pomiarowego: P.04.04.2019.1007

Data wydania operacji technicznej do wglądu w siedzibie zasobu: - 9 - 09 - 2019

Miasto, nazwisko i podpis osoby reprezentującej urząd: Z up. STAROSTY

mgr inż. Małgorzata Jabłońska  
KIEROWNIK  
Powiatowego Ośrodka Dokumentacji  
Geodezyjnej i Kartograficznej  
Upr. nr 17537

GEODETA

Marek Drapczyński  
Zasw. Min. GPiB nr 13518