



Niniejszy projekt podziału nieruchomości został zatwierdzony decyzją Burmistrza Miasta Chełmna nr 6/N.6831.16.2019.KG z dnia 30 WRZ. 2019

BURMISTRZ
 Artur Mikiwicz

**PROJEKT PODZIAŁU NIERUCHOMOŚCI
 Z WYKAZEM ZMIAN GRUNTOWYCH**
 SKALA 1:1000

właściciel : GMINA MIASTA CHEŁMNA

Stary stan					Nowy stan					
księgi wiecz.	Numer		Rodzaj użytków, bud.	Powierzchnia w hektarach (ha)	Położenie	księgi wiecz.	Numer		Rodzaj użytków, bud.	Powierzchnia w hektarach (ha)
	rej. grunt.	działki (parceli)					rej. grunt.	działki (parceli)		
T01C/0002414/3	177	130	ŁIV	1.0357	T01C/0002414/3	177	130/1	ŁIV	0.8624	
			W	0.0148				W	0.0148	
									0.8772	
					T01C/0002414/3	177	130/2	ŁIV	0.0674	
					T01C/0002414/3	177	130/3	ŁIV	0.1059	
				1.0505					1.0505	
słownie : jeden hektar pięćset pięć metrów kwadratowych										

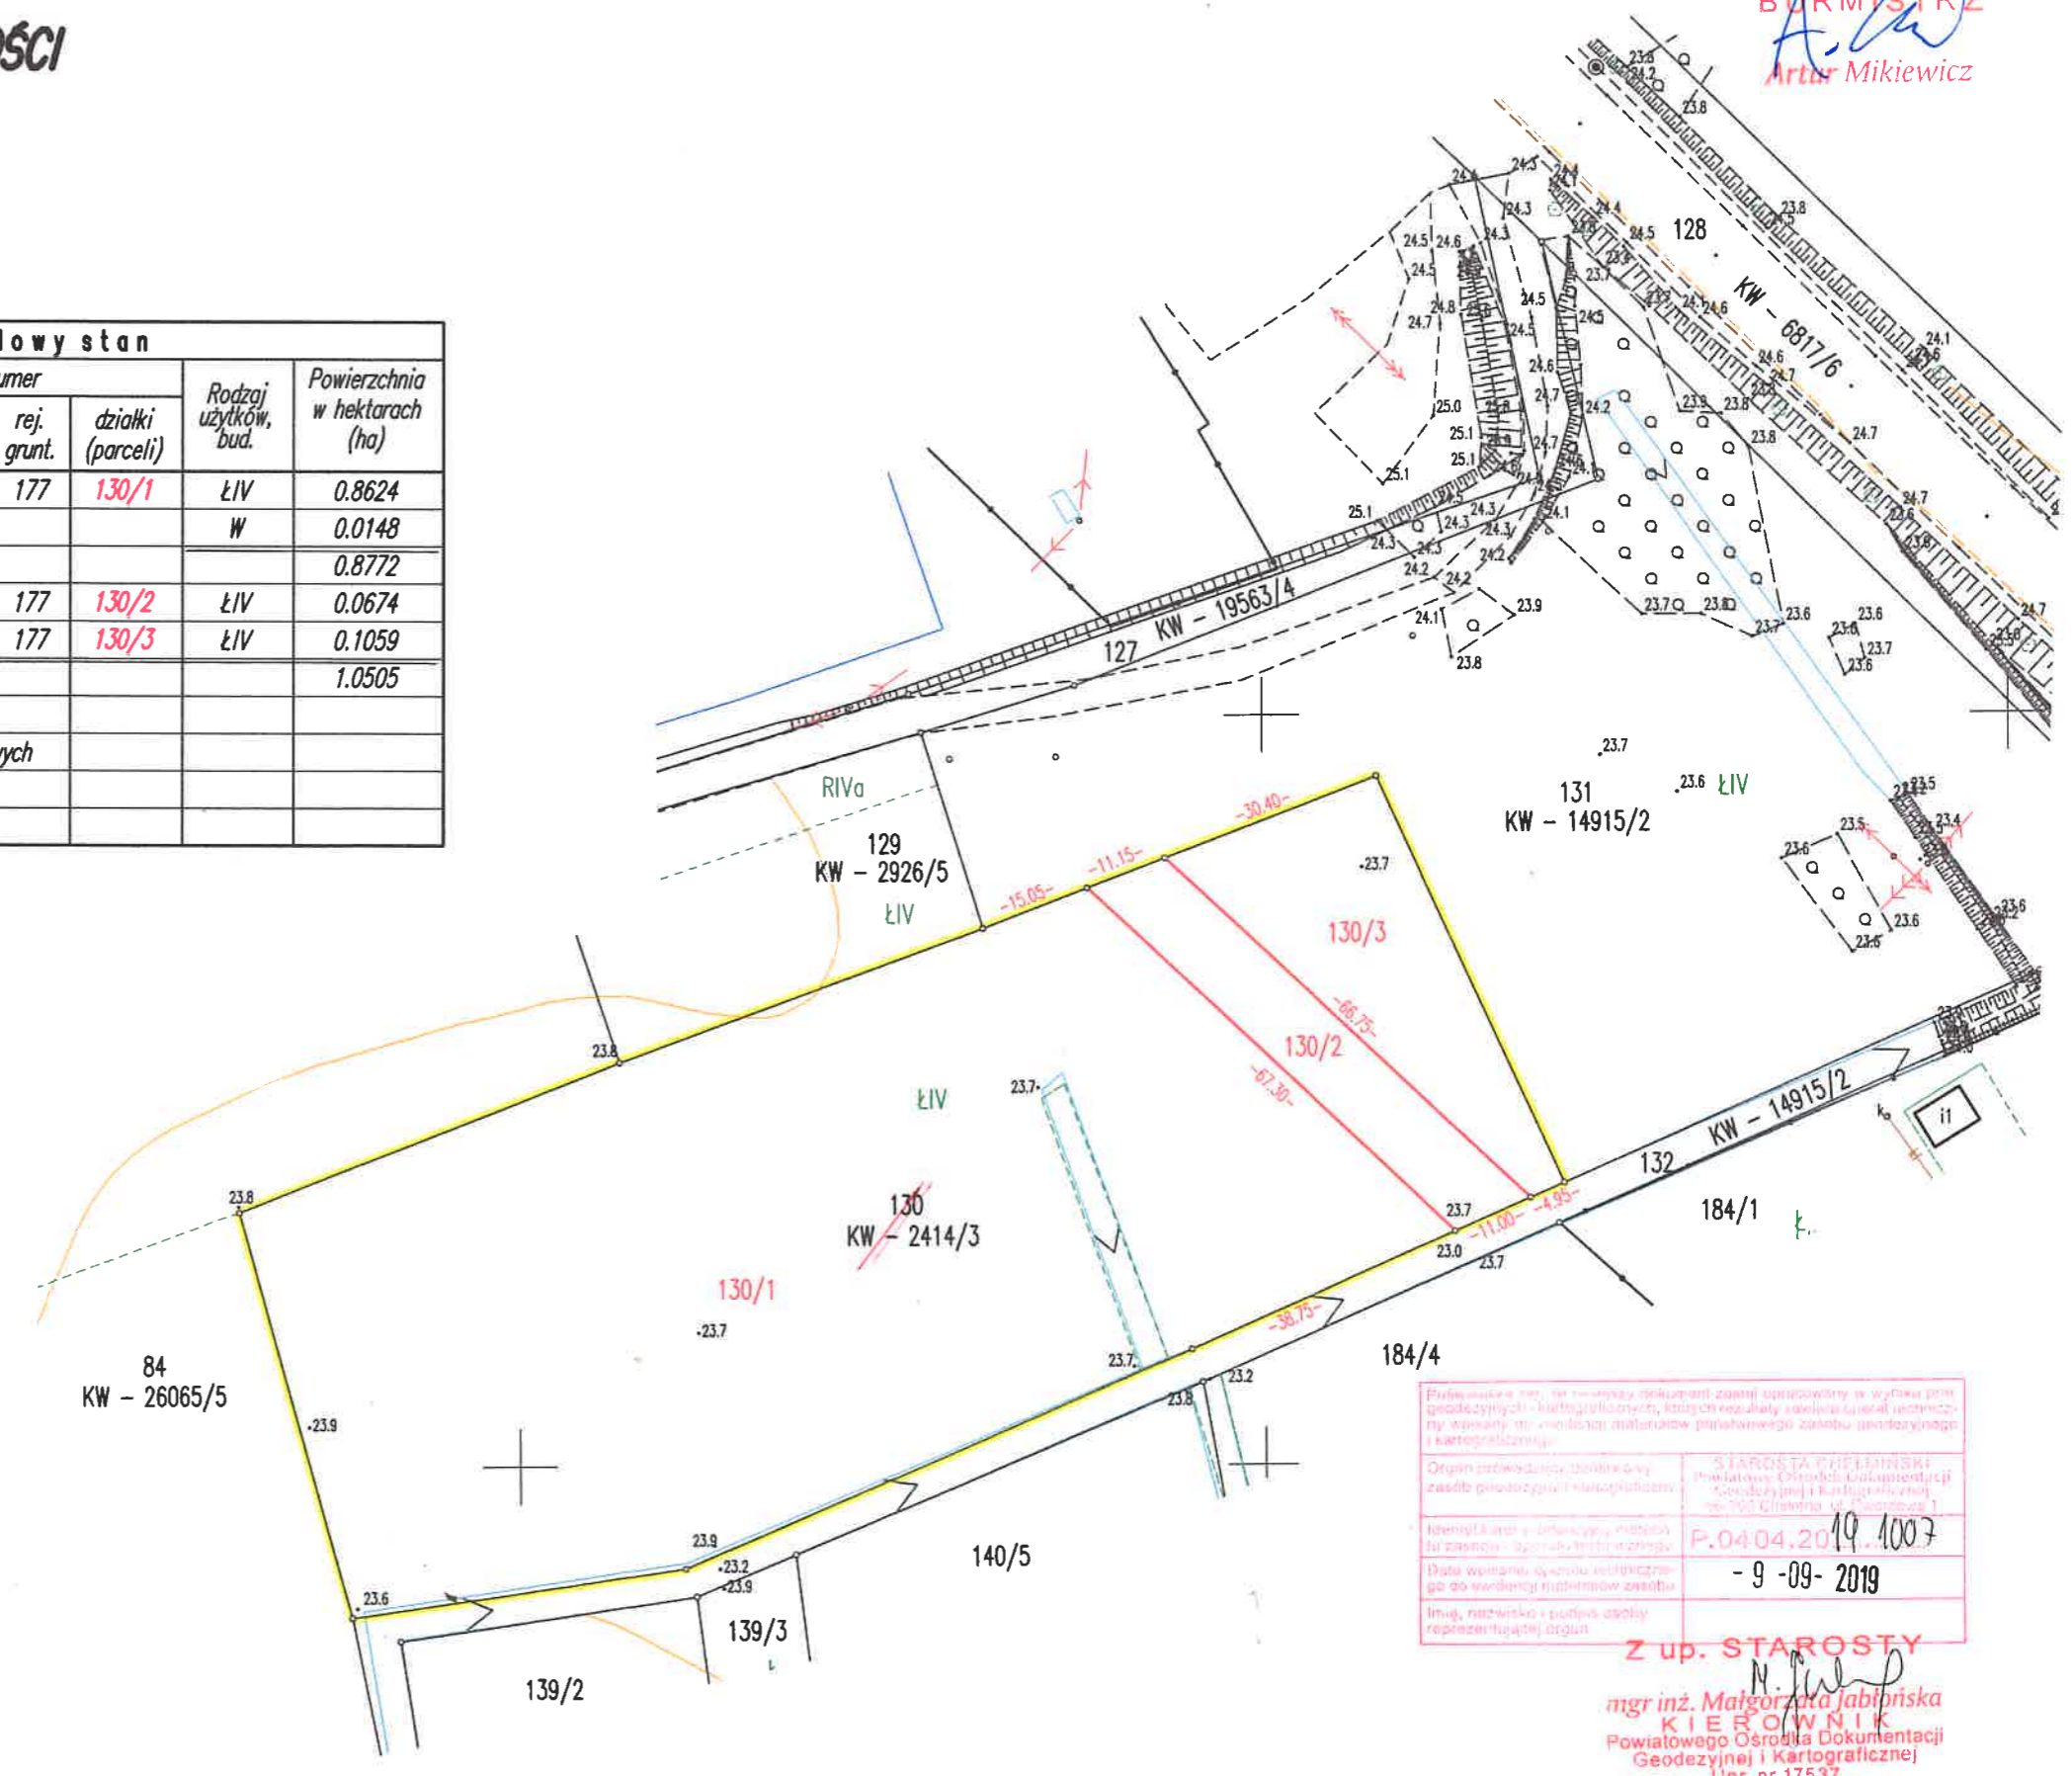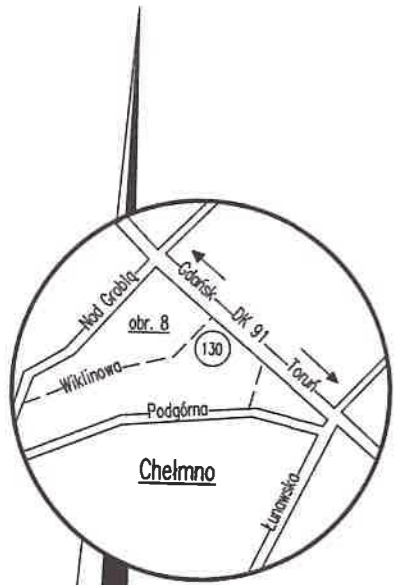

Przebieganie linii granicznych nieruchomości zostało opracowane w wyniku pomiarów terenowych i kartograficznych, których rezultatem jest niniejszy projekt podziału nieruchomości. Projekt ten jest zgodny z aktualnym stanem faktycznym i stanem prawnym nieruchomości.

Organ prowadzący biuro geodezyjne i kartograficzne: STAROSTA CHEŁMŃSKI Powiatowe Ośrodek Dokumentacji Geodezyjnej i Kartograficznej ul. Dworcowa 1

Identyfikacja i adres biura geodezyjnego: P.04.04.2019.1007

Data wpisania do ewidencji nieruchomości: - 9 - 09 - 2019

Imię, nazwisko i podpis osoby reprezentującej organ: *N. Jabłńska*

Z up. STAROSTY
 mgr inż. Małgorzata Jabłńska
 KIEROWNIK
 Powiatowego Ośrodka Dokumentacji
 Geodezyjnej i Kartograficznej
 Upr. nr 17537

GEODETA

Marek Drapczyński
 Zam. Nr. GPiB nr 13518