


PRZEKRÓJ KONSTRUKCYJNY CHODNIKA  
skala 1:50

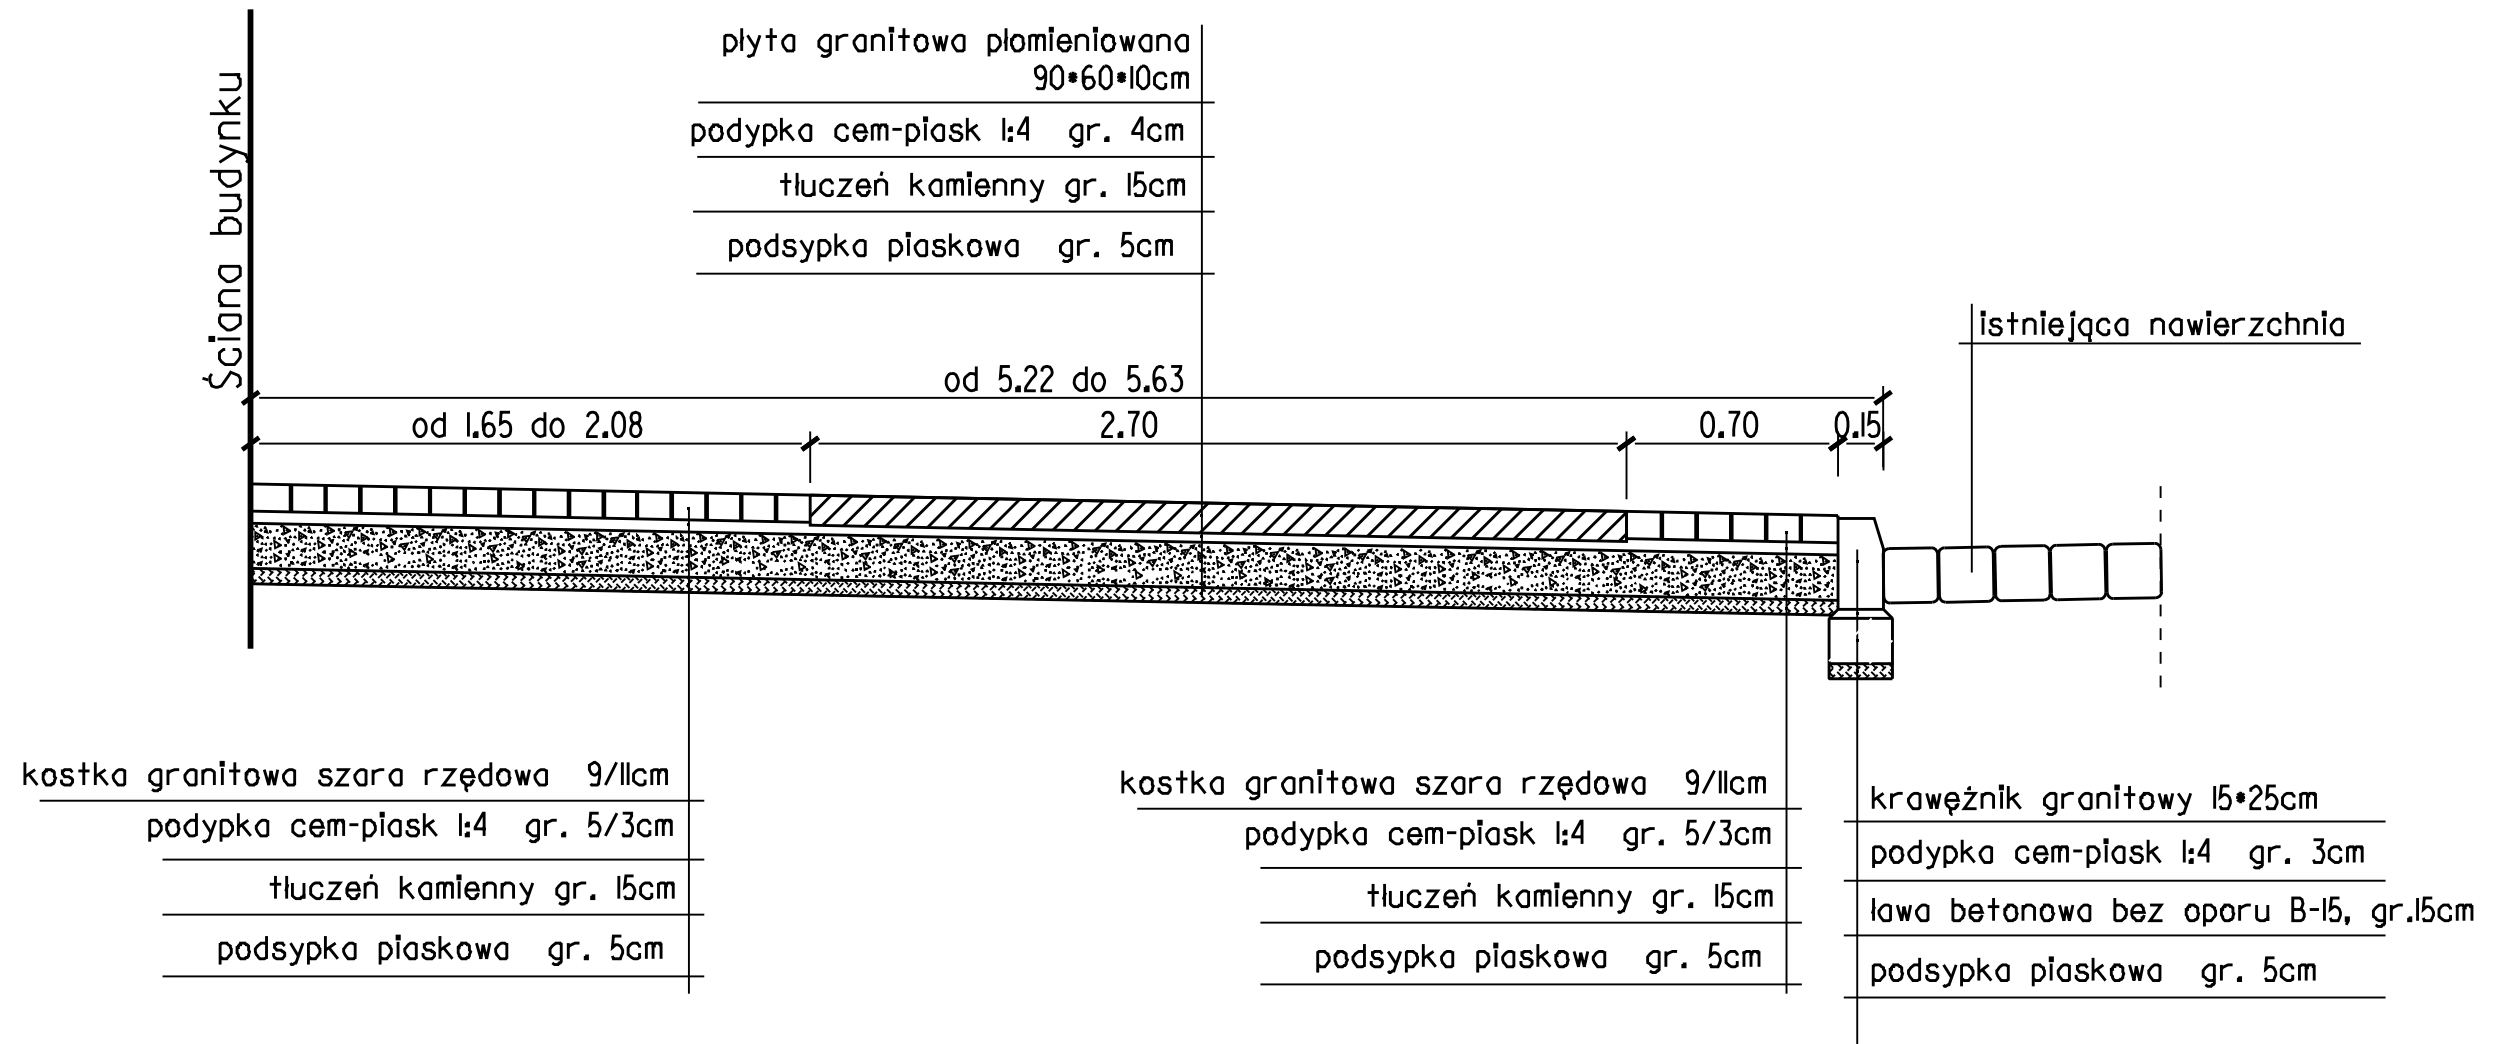

Zakład Usługowy "Drogowiec"		85-401 Bydgoszcz, ul. Grunwaldzka 113/1 tel./fax. 052 322 61 15, e-mail: pientka@op.pl			
projektował inż. Jerzy Pientka NB-7210/125/79		Inwestor: GMINA MIASTA CHELMNA, ul. Dworcowa 1 86-200 CHELMNO			
opracował mgr inż. Krzysztof Prymaka		obiekt: PRZEBUDOWA CHODNIKA NA RYNKU W CHELMNIE			
		treść rysunku: PRZEKRÓJ KONSTRUKCYJNY			
		data: 07.2006	faza: PROJ. BUDOWLANY	nr proj.: 0601 PB	
		skala: 1:25	branża: DROGA	nr rys.: 003	Revizja: