

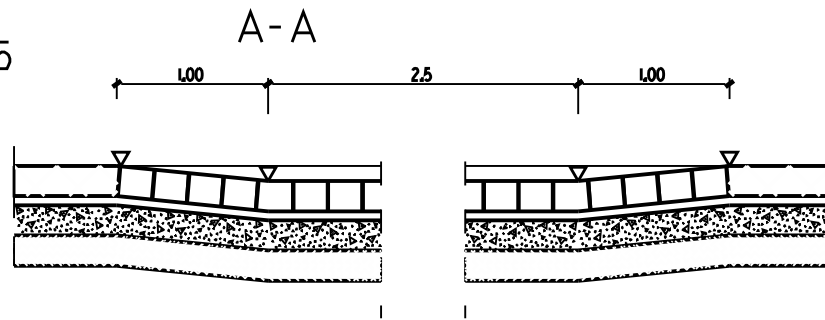


Wyjazdy do bram

skala 1:25

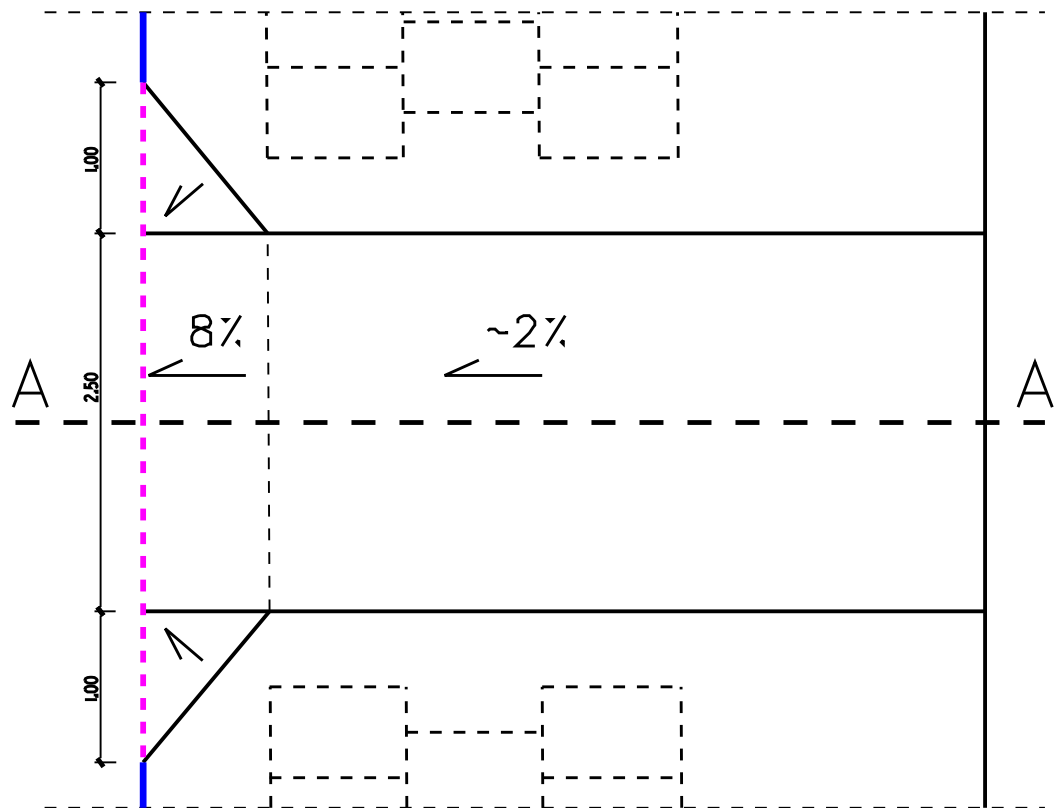

skala 1:50

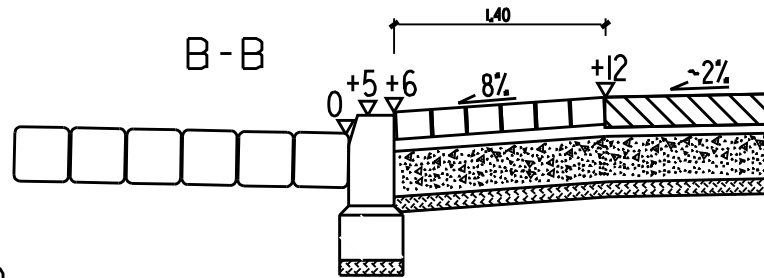

Zakład Usługowy
"Drogowiec"

projektował:
Inż.
Jerzy Pientka
NB-7210/125/79

opracował:
mgr inż.
Krzysztof Prymaka

85-401 Bydgoszcz, ul. Grunwaldzka 113/1
tel./fax. 052 322 61 15, e-mail: pientka@op.pl

inwestor: GMINA MIASTA CHELMNA, ul. Dworcowa 1
86-200 CHELMNO

obiekt: PRZEBUDOWA CHODNIKA NA RYNKU W CHELMNIE

treść rysunku: PRZEKRÓJ NORMALNY

data: 07.2006

faza: PROJ. BUDOWLANY

nr proj: 0601 PB

skala: 1:25, 1:50

branża: DROGA

nr rys.: 004/2

Revizja: