
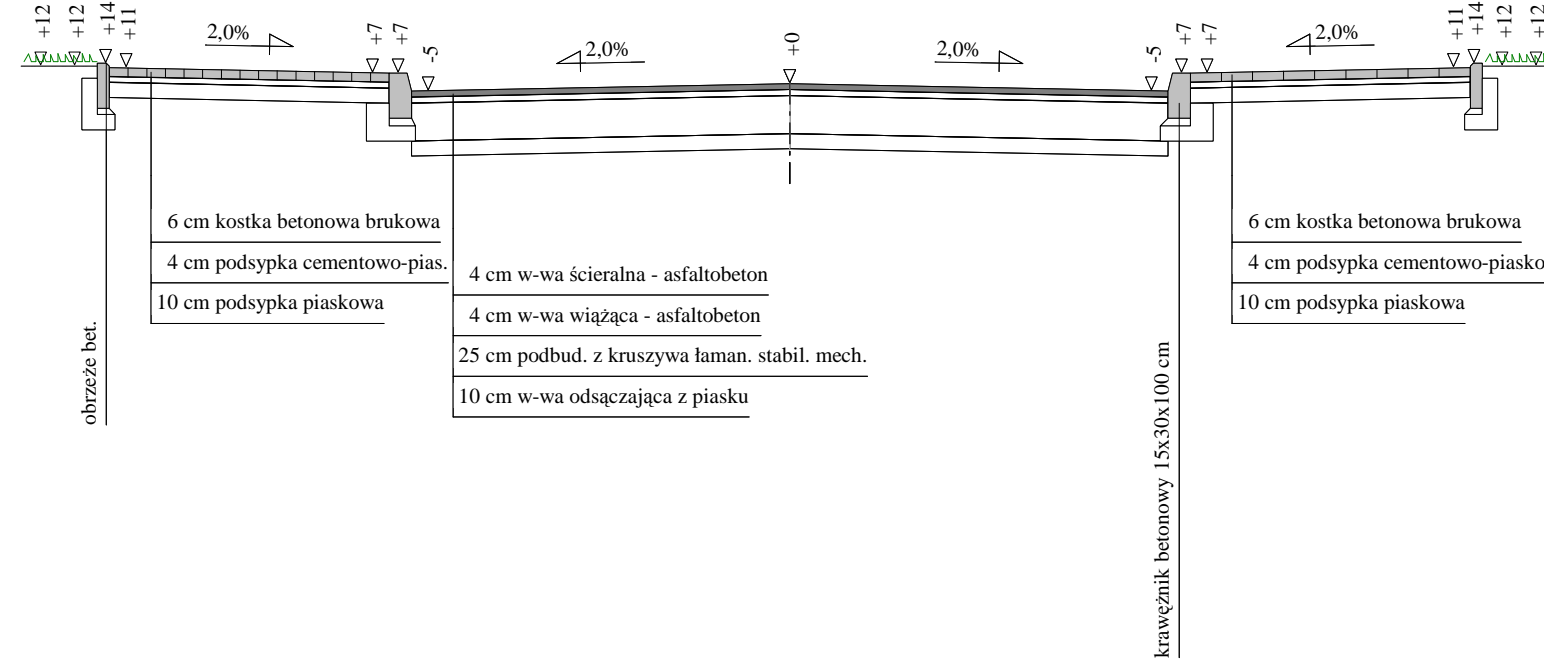


Przekrój normalny IV-IV ul. Zakole

Skala 1:50

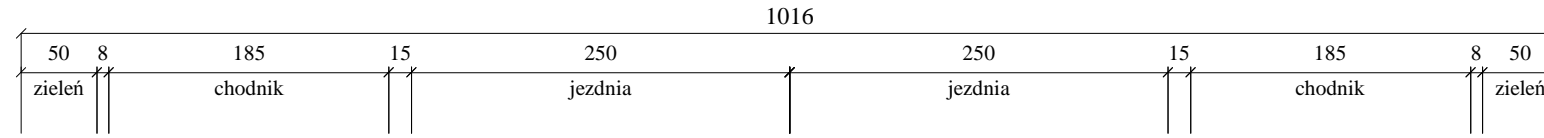

UWAGI:

1. Szerokość chodnika przy jezdni wynosić będzie od 1,05 do 2,00m.,