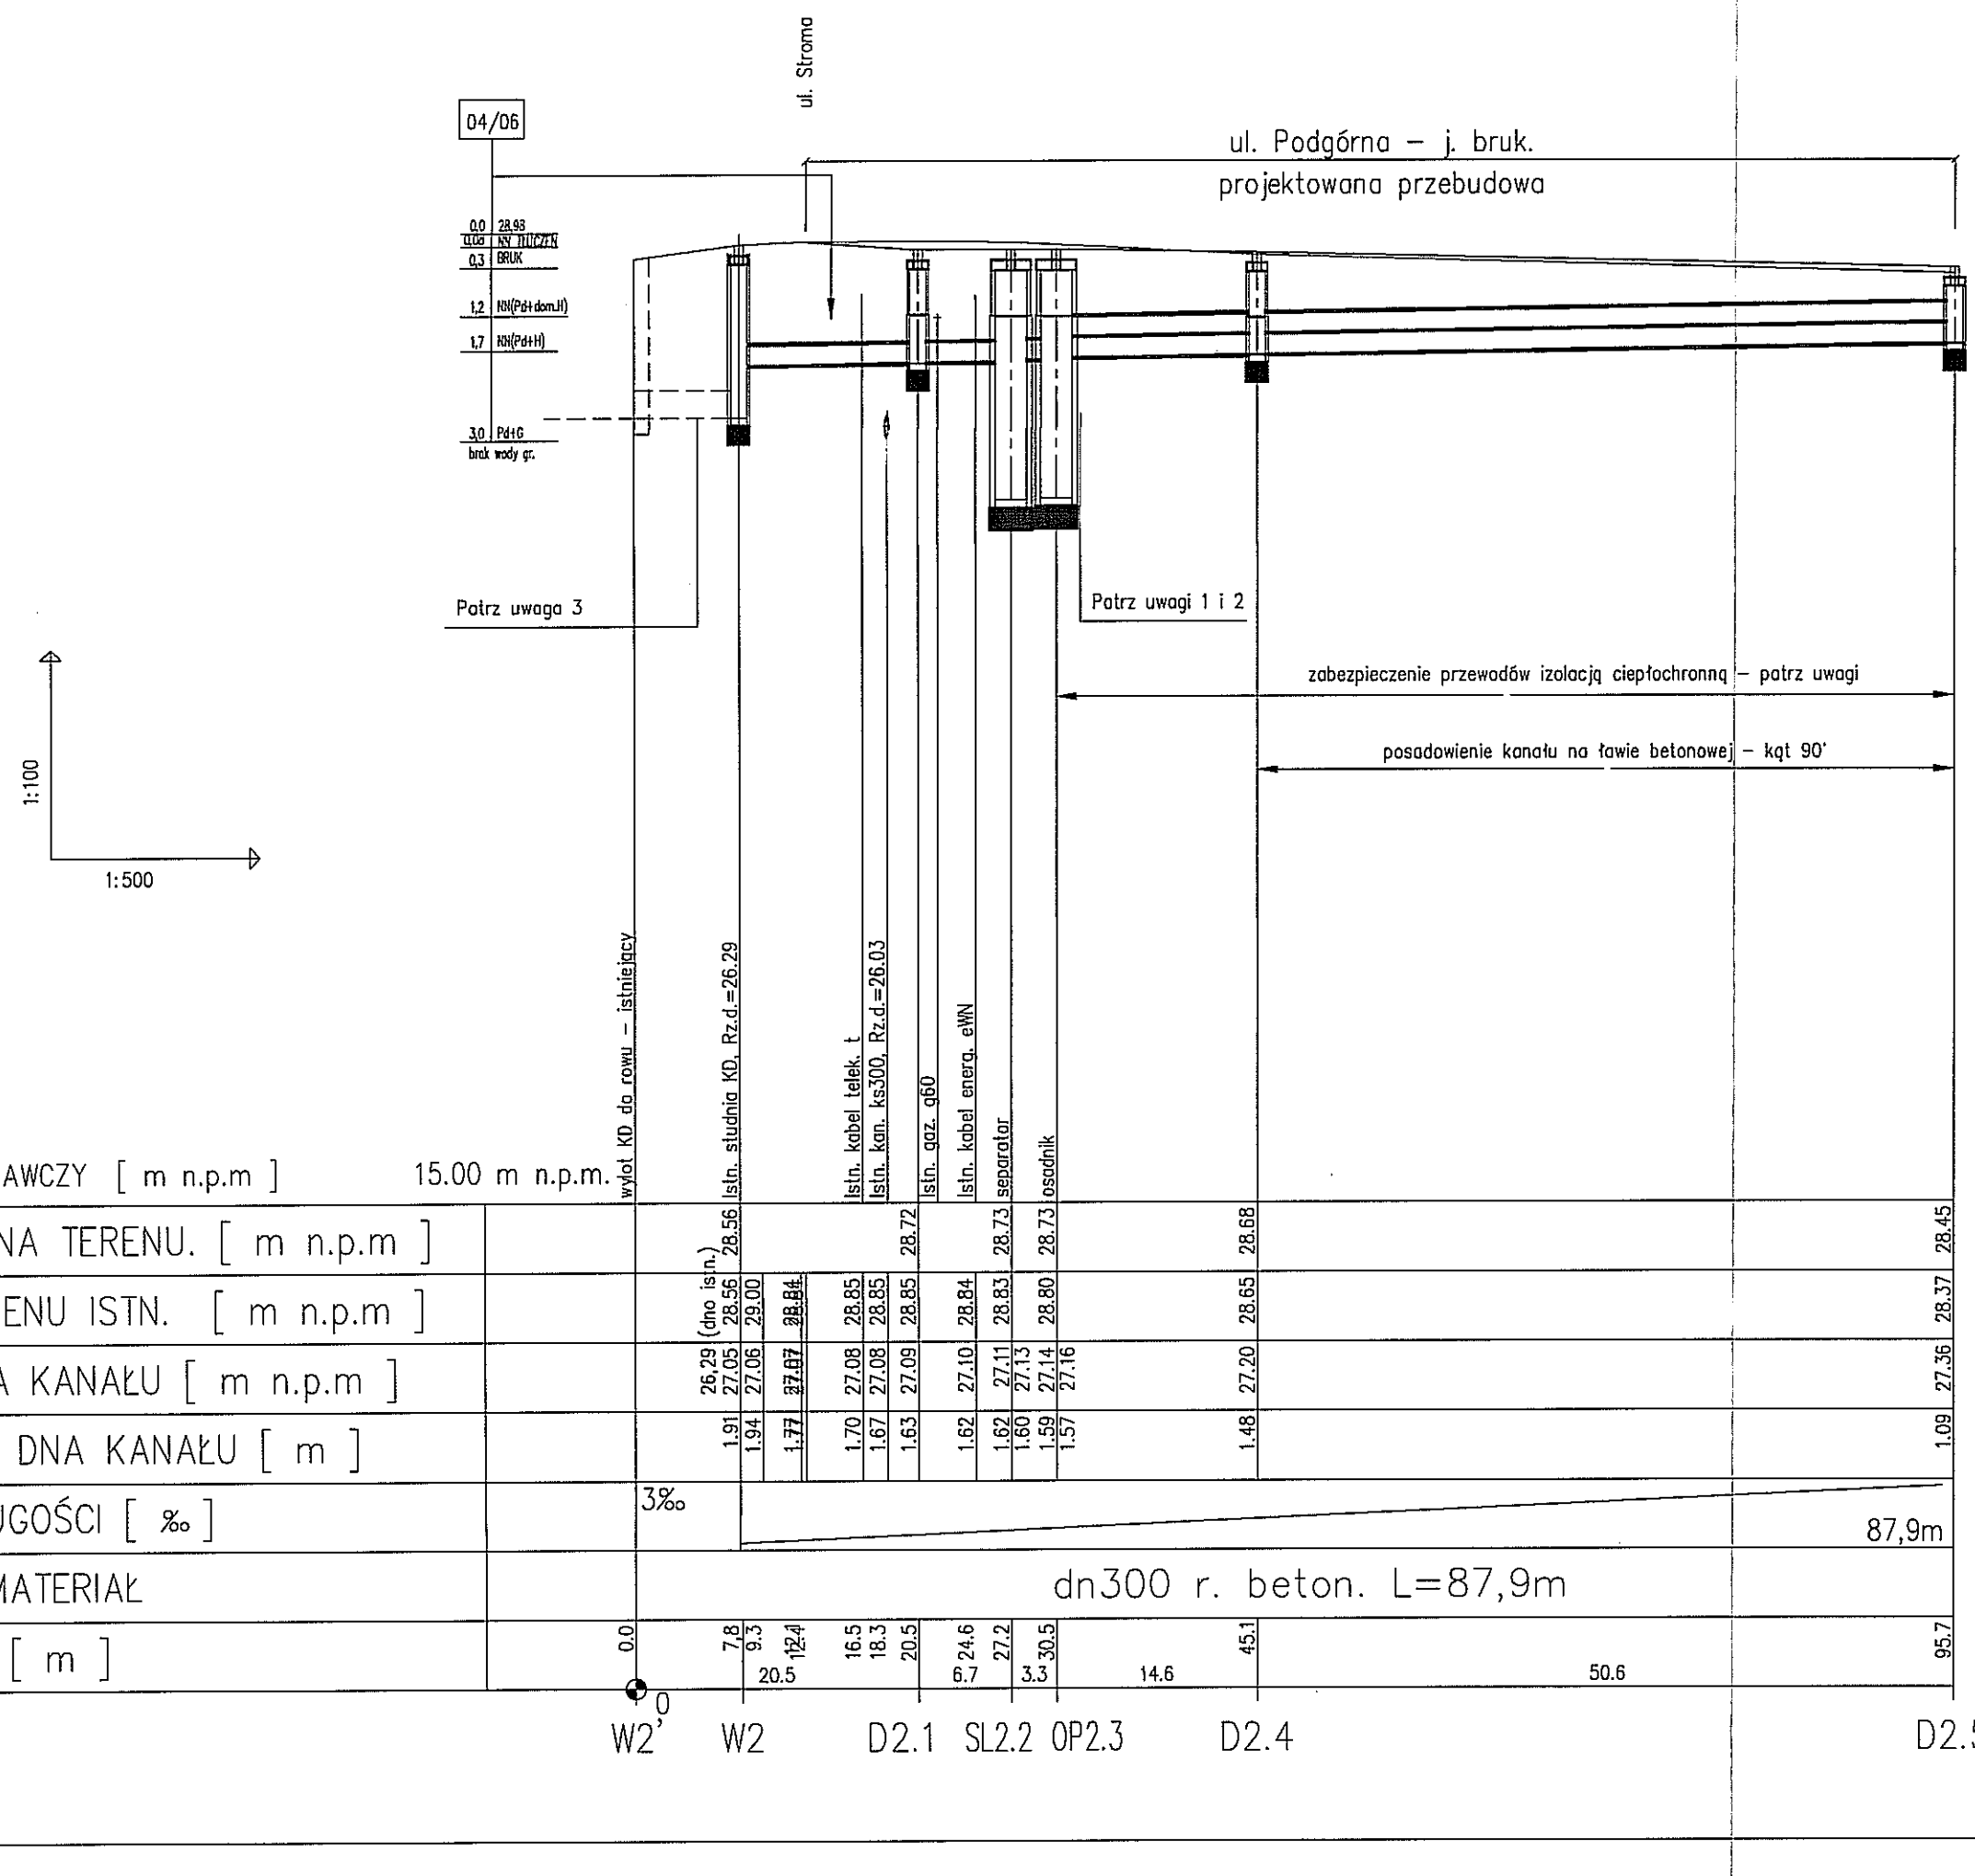

1A/86

0.0 28.30
0.2 BRUK
0.8 NN(Pd+domH)
1.3 NN(Pd+H+gruz)
3.0 NN(Pd+H)
3.4 Pd+G
3.8 Nm
4.5 Pd

PROFIL KANALIZACJI DESZCZOWEJ SKALA 1:100/500

WYLOT NR W2 D2.1-D2.5

UWAGI

1. Zagłębienie wlotu do separatora licząc od dna przewodu wlotowego do spodu dna (spodu prefabrykatu) dla separatora typu PWS 10/100 wynosi 1670 mm. Przewód wylotowy obnizony jest o 2 cm w stosunku do przewodu wlotowego.

2. Zagłębienie wlotu do osadnika, licząc od dna przewodu wlotowego do spodu dna (spodu prefabrykatu) dla osadnika V=3m3, wynosi 1130 mm. Przewód wylotowy obnizony jest o 2 cm w stosunku do przewodu wlotowego.

3. Wylot nr W2 zaprojektowano do istniejacej studni. Należy dokonać dodatkowego pomiaru rzędnej istniejącego kanału w miejscu włączenia po odkopaniu, ponieważ podana na mapie rzędna dna studni (26,29 mnpm) jest niepewna.

4. Posadowienie przewodów:
Przewody nalezy posadowić na gruncie rodzimym uformowanycm na kąt 90°. oprócz odcinków oznaczonych na niniejszym profilu, gdzie nalezy zastosować podbudowę z betonu gr. 15 cm.

5.Ochrona cieplna przewodów:
Na odcinkach, gdzie przykrycie przewodów jest mniejsze niż 1,20m, należy zastosować izolację ciepłochronną z żużla granulowanego gr 30 cm, z przykryciem papą asfaltową 2x

Biuro Usług Technicznych, Projektowania i Realizacji Inwestycji
Toruński Klub Technika NOT Sp.z o.o.
Pl. Św. Katarzyny 3
87 - 100 Toruń
tel./fax (056) 652 2322, 652 24 00; e-mail: not@not.torun.pl
Bank BPH PBK SA O/Toruń 44 1050 0076 0000 3200 0084 1970, NIP 878-017-95-16

TEMAT	PRZEBUDOWA UL. PODGÓRNEJ OD UL.ŁUNAWSKIEJ DO UL. KAMIONKA W CHEŁMNIE			
INWESTOR	URZĄD MIASTA CHEŁMNA			
OBIEKT	ULICA PODGÓRNA			
STADIUM OPRACOWANIA	PROJEKT BUDOWLANY ODWODNIENIA ULICY			
FUNKCJA	IMIĘ I NAZWISKO	SPECJALNOŚĆ	NR UPRAWNIEŃ	PODPIS
PROJEKTANT	Inż. Ryszard Kotlarz	INSTALACYJNO INŻYNIERYJNA	BP-RN-V/146/TO/83	
SPRAWDZIŁ.	mgr inż. Grzegorz Kotlarz	INSTALACYJNO INŻYNIERYJNA	GPI.-7342/72/TO/92	
NAZWA RYSUNKU: PROFIL KANALIZACJI DESZCZOWEJ		DATA: 11.2006 r.	SKALA 1:100/500	NR RYS. 09