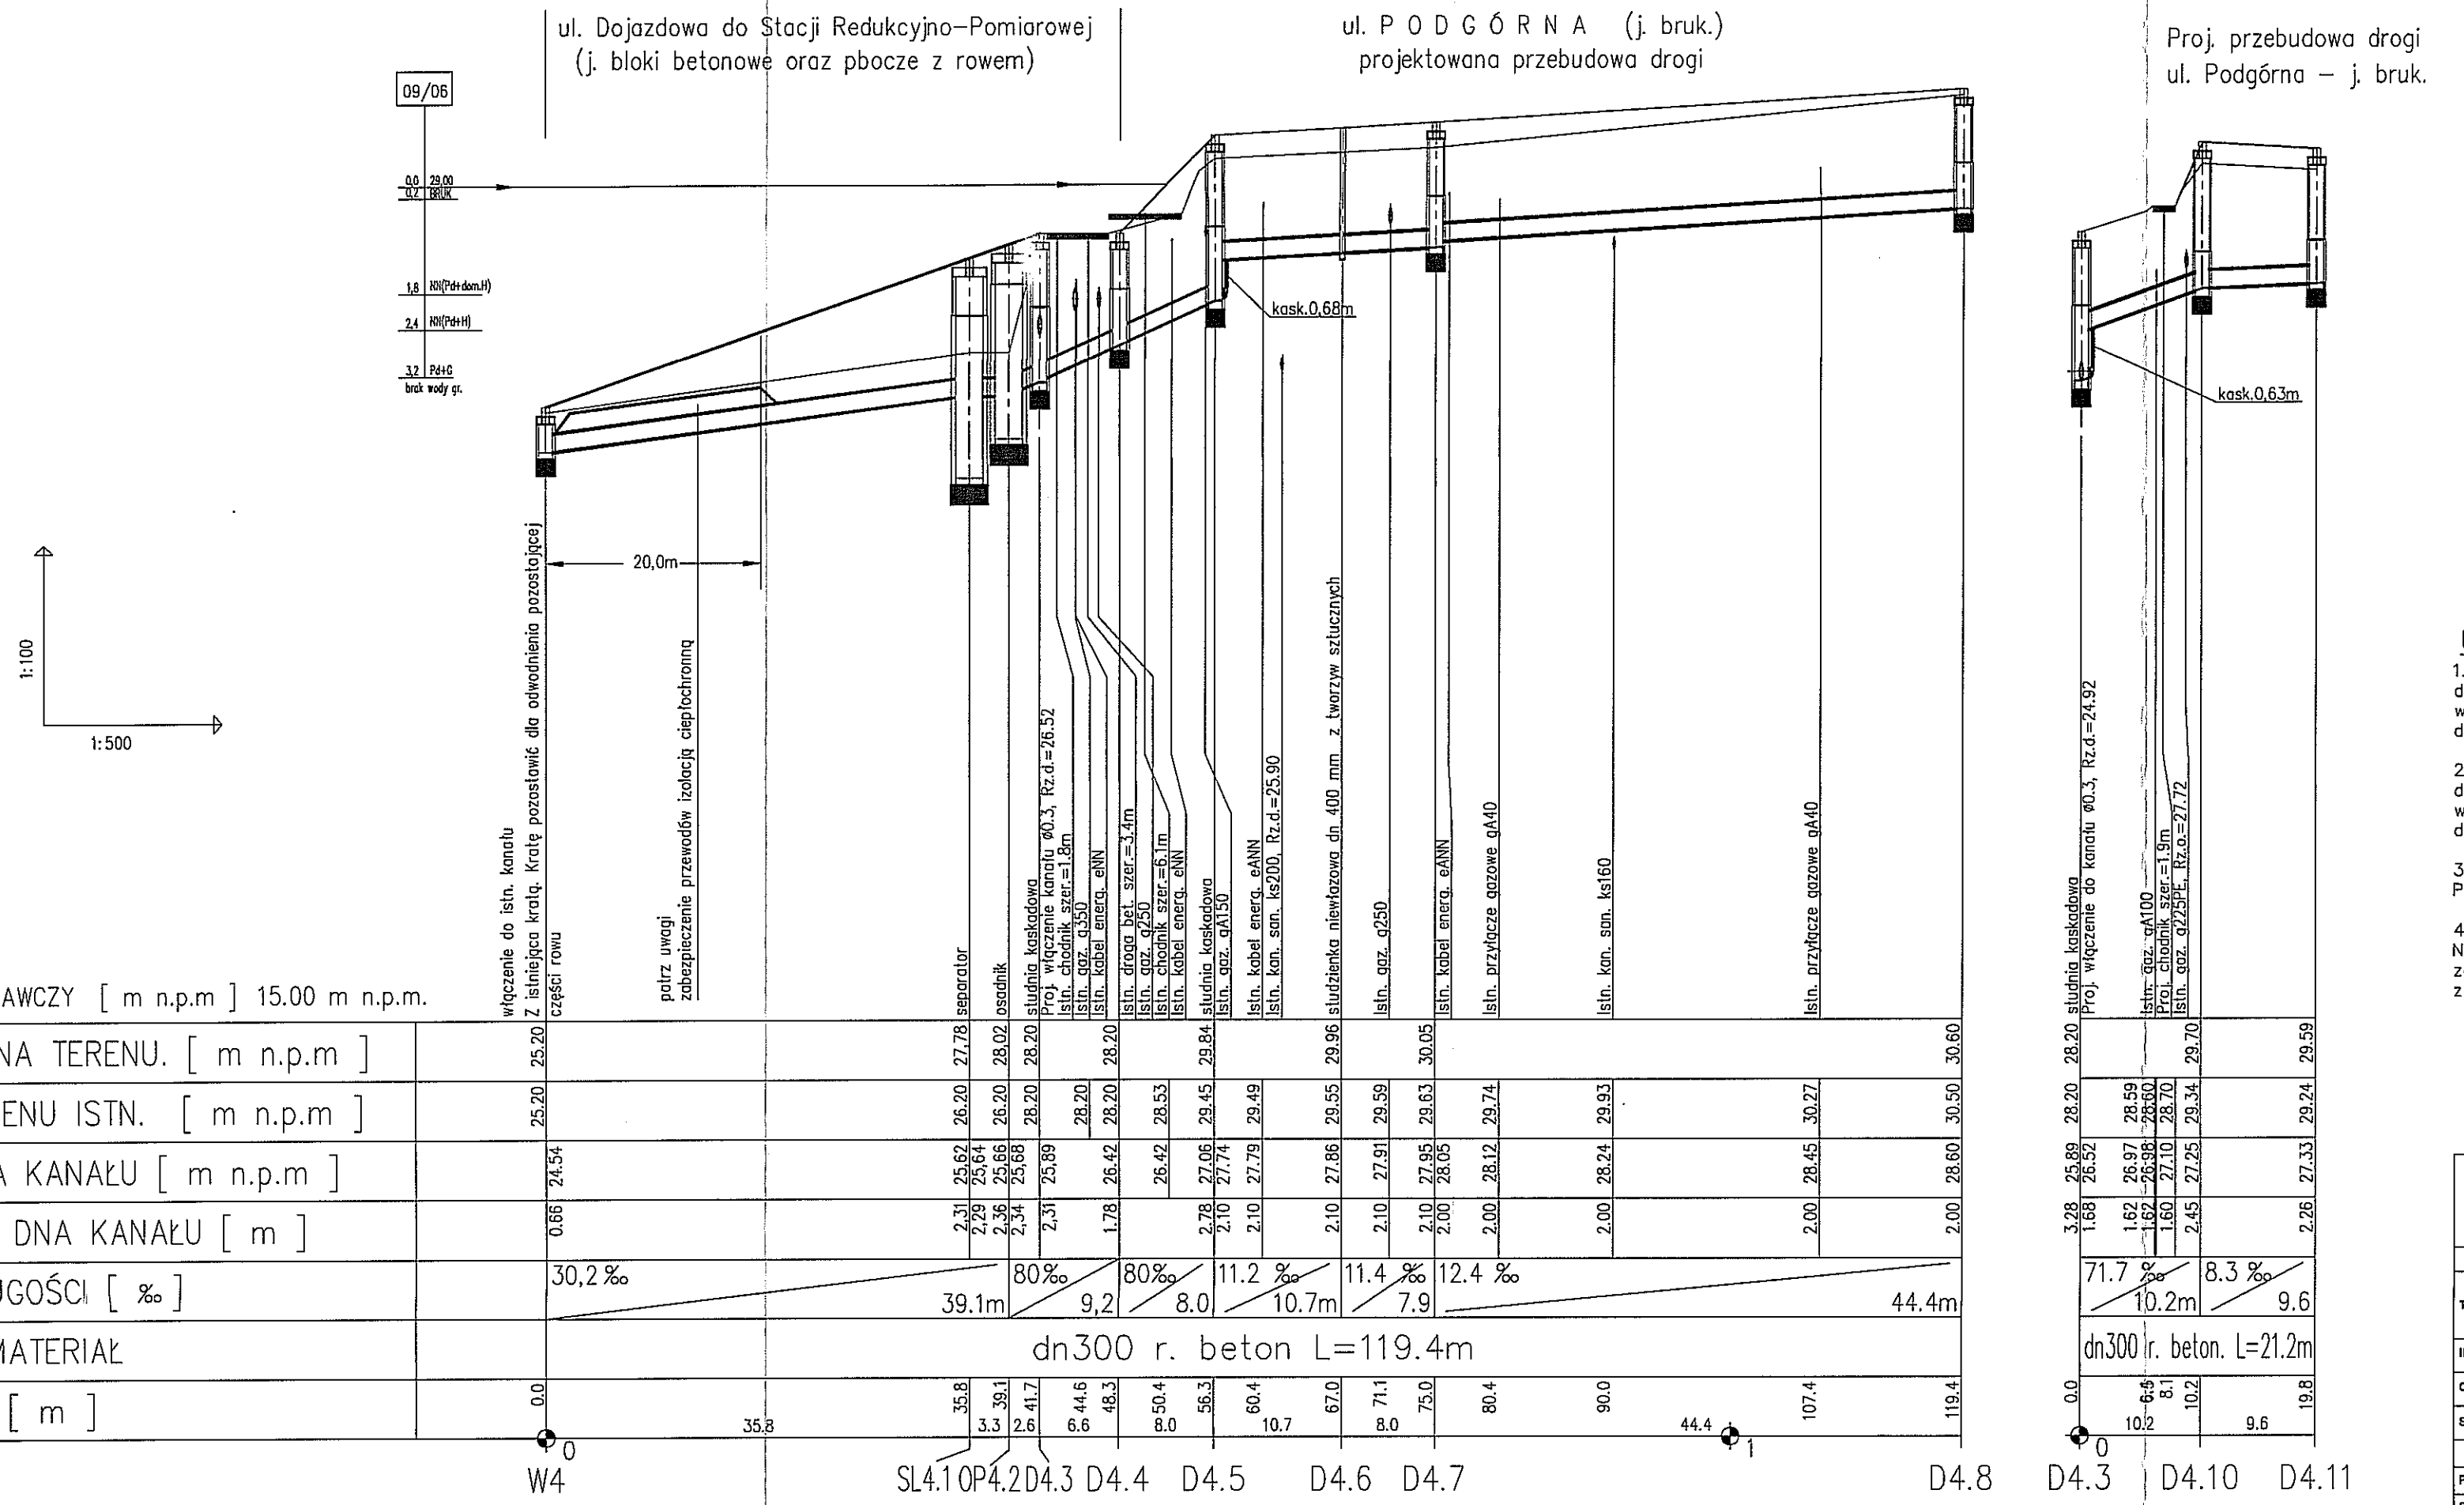

PROFIL KANALIZACJI DESZCZOWEJ SKALA 1:100/500

WYLOT NR W4 D4.1-D4.11

UWAGI

1. Zagłębienie wlotu do separatora licząc od dna przewodu wlotowego do spodu dna (spodu prefabrykatu) dla separatora typu PWS 10/100 wynosi 1670 mm. Przewód wylotowy obnizony jest o 2 cm w stosunku do przewodu wlotowego.

2. Zagłębienie wlotu do osadnika, licząc od dna przewodu wlotowego do spodu dna (spodu prefabrykatu) dla osadnika V=3m3, wynosi 1130 mm. Przewód wylotowy obnizony jest o 2 cm w stosunku do przewodu wlotowego.

3. Posadowienie przewodów:
Przewody należy posadowić na gruncie rodzimym uformowanycm na kąt 90°.

4.Ochrona cieplna przewodów:
Na odcinkach, gdzie przykrycie przewodów jest mniejsze niż 1,20m, należy zastosować izolację ciepłochronną z żużla granulowanego gr 30 cm, z przykryciem papą asfaltową 2x

Biuro Usług Technicznych, Projektowania i Realizacji Inwestycji
Toruński Klub Technika NOT Sp.z o.o.
Pl. Św. Katarzyny 3
87 - 100 Toruń
tel./fax (056) 652 2322, 652 24 00; e-mail: not@not.torun.pl
Bank BPH PBK SA O/Toruń 44 1060 0076 0000 3200 0084 1970, NIP 879-017-95-16

TEMAT	PRZEBUDOWA UL. PODGÓRNEJ OD UL.ŁUNAWSKIEJ DO UL. KAMIONKA W CHEŁMNIE
INWESTOR	URZĄD MIASTA CHEŁMNA
OBIEKT	ULICA PODGÓRNA
STADIUM OPRACOWANIA	PROJEKT BUDOWLANY ODWODNIENIA ULICY

FUNKCJA	IMIĘ I NAZWISKO	SPECJALNOŚĆ	NR UPRAWNIEŃ	PODPIS
PROJEKTANT	inż. Ryszard Kotlarz	INSTALACYJNO INŻYNIERYJNA	BP-RN-V/146/TO/93	
SPRAWDZIŁ	mgr inż. Grzegorz Kotlarz	INSTALACYJNO INŻYNIERYJNA	GP.I.-7342/72/TO/92	

NAZWA RYSUNKU	DATA:	SKALA	NR RYS.
PROFIL KANALIZACJI DESZCZOWEJ	11.2006 r.	1:100/500	11