


woda zimna
 woda ciepła
 cyrkulacja wody ciepłej
 woda zmieszana 35-38stC

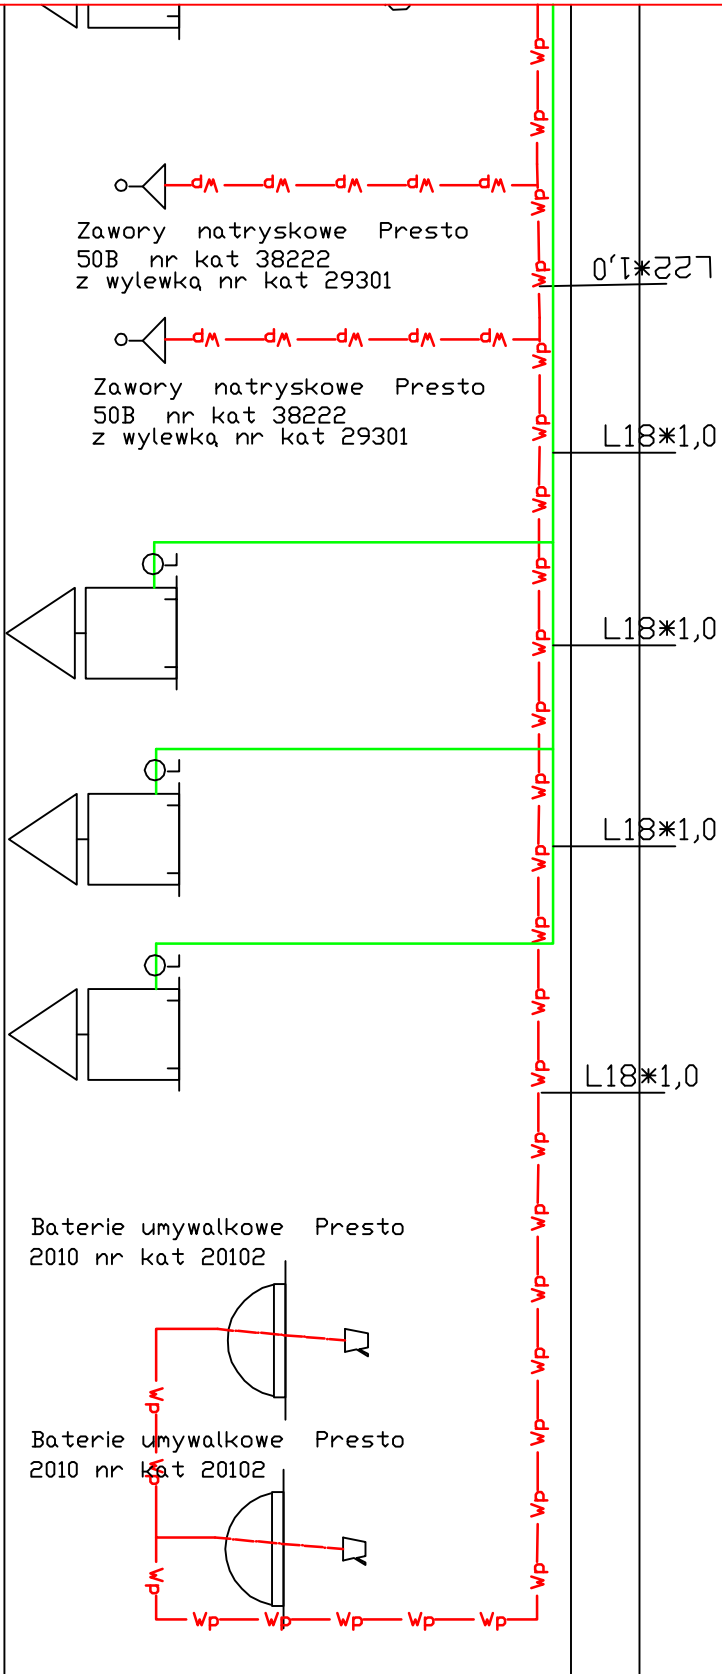

PROJEKT TERM 85-617 Bydgoszcz ul. Lonsjerów 1 / 1 / 60 e-mail: proj-mont-term@ic.net.pl tel/fax: 052 370 53 05		Branża: Instalacyjna	
Inwestycja: REMONT ZAPLECZA SOCIALNO-BIUROWEGO STADIONU SPORTOWEGO W CHELMNIE ul. NADRZECZNA		Inwestor: GMINA MIASTO CHELMNO 86-200 CHELMNO UL. DWORCOWA 1	
TREŚĆ RYSUNKU Rozwiązanie instalacji wody zimnej i ciepłej		DATA 30.05.2008	
PROJEKTANT Józef Szcześniak UAN-KZ-7210/218/89		NR RYSUNKU	
WERYFIKACJA mgr inż. Marek Drazzkowski WRR-1-7131_24/2002		5	